


<b>Bäumlin + John AG</b> Architekten ETH/SIA Dammstrasse 3 5070 Frick Tel 062 865 33 33 Fax 062 865 33 34 WWW www.bj.ch email mail@bj.ch	Bauherr <b>Bata-Park AG c/o Jakob Müller Holding AG</b> Schulstrasse 14, 5070 Frick	<h1>1081</h1>
	Objekt <b>Batagebäude (Clubhaus)</b> Bata-Park, 4313 Möhlin	
Baueingabe <b>Obergeschoss</b>		1:100 1081.3.002

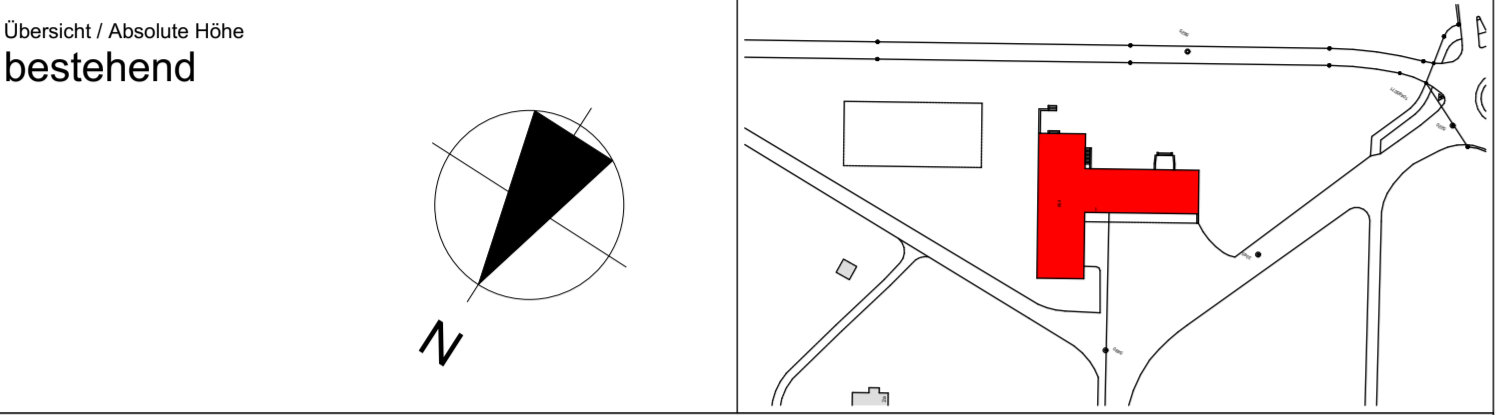

Legende Umbau

Bestehend	Abbruch	Neu
-----------	---------	-----

Legende best. Werkleitungen

Schmutzwasser	Telefon	Gas
Meteorwasser	TV	Heizung
Wasser	Elektro	

Legende neue Werkleitungen

Schmutzwasser/Terrassenwasser	Telefon	Gas
Meteorwasser	TV	Heizung
Wasser	Elektro	

Legende Brandschutz

Brandabschnitt	Fluchtwegbeschilderung, Türen von innen entriegelbar	Türen von innen entriegelbar
R Tragfähigkeit	E Raumabschluss	I Isolation
30 / 60 / 90 / ... Feuersicherheitsdauer in Minuten	nbb nicht brennbar	Fluerlöschers

Die Bauherrschaft: \_\_\_\_\_ Der Grundeigentümer: \_\_\_\_\_ Der Architekt: \_\_\_\_\_

Ort, Datum: \_\_\_\_\_ Ort, Datum: \_\_\_\_\_ Ort, Datum: \_\_\_\_\_

**Projekt-Plan ohne Plananpassung**

