


Dornacherstrasse

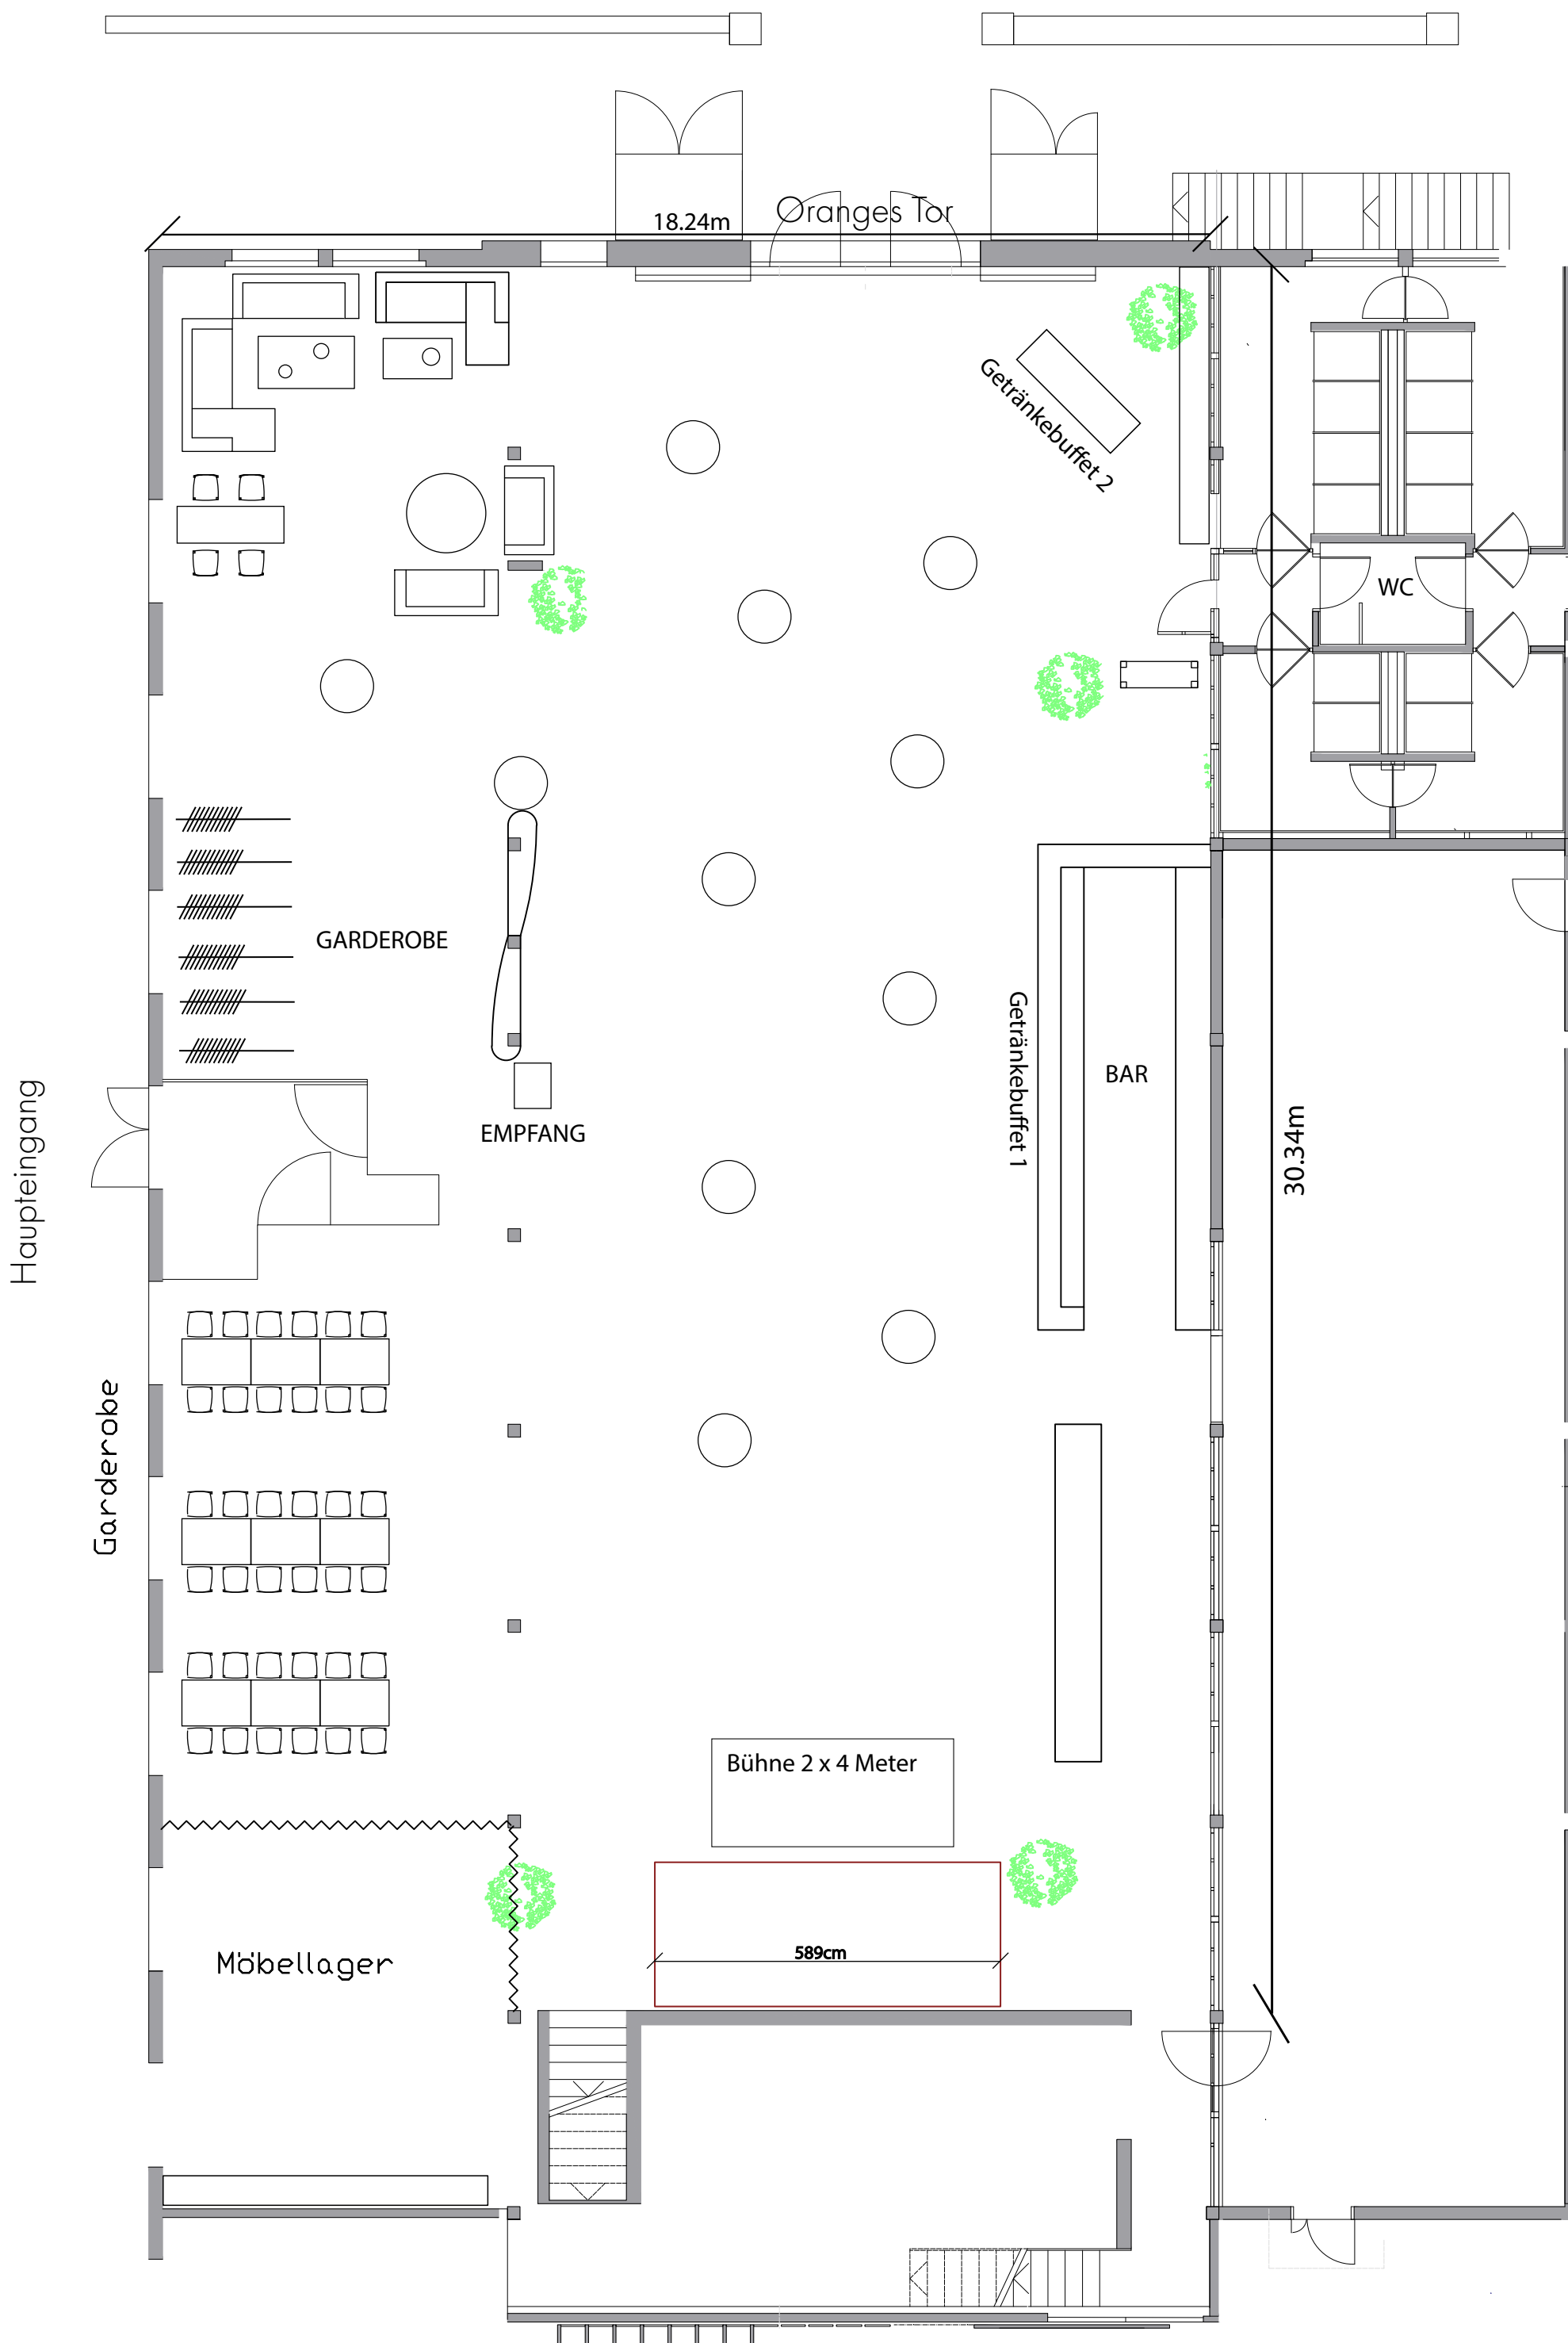

18.24m

Oranges Tor

Getränk buffet 2

WC

GARDEROBE

EMPFANG

Getränk buffet 1

BAR

30.34m

Bühne 2 x 4 Meter

589cm

Möbellager

Haupteingang

Garderobe