
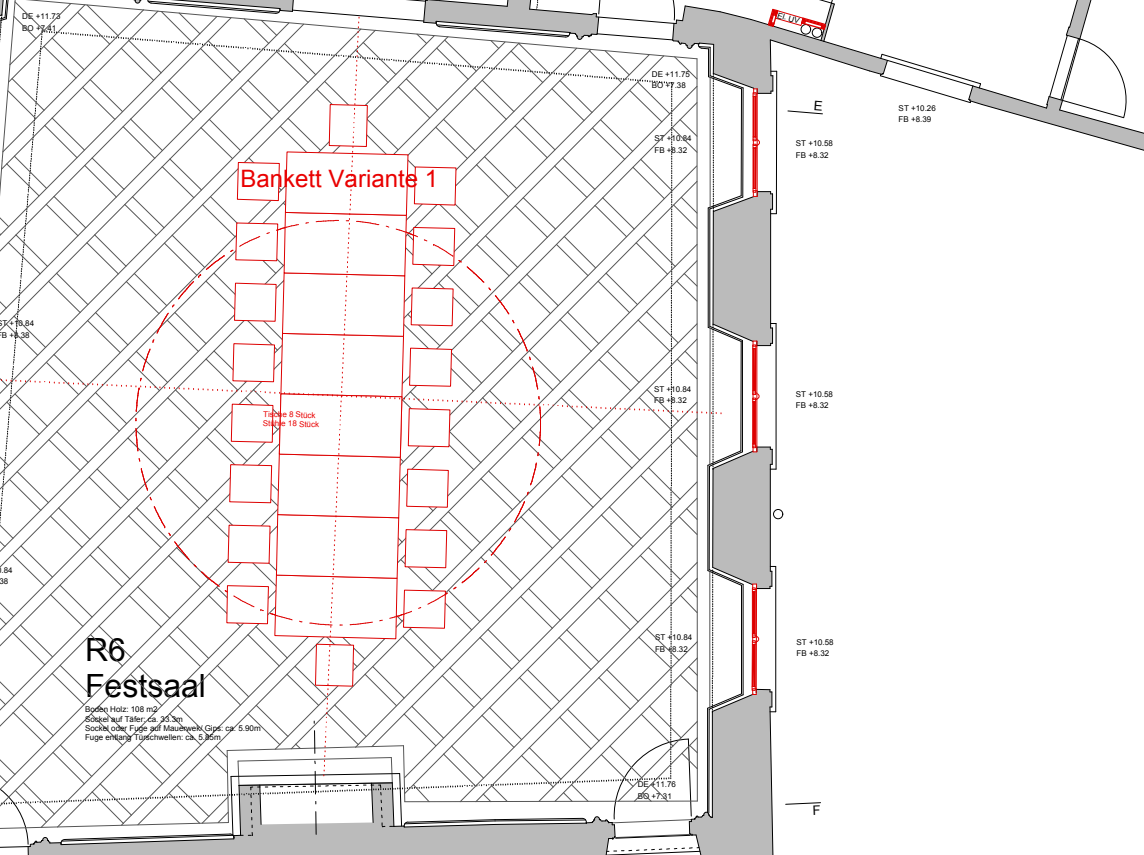
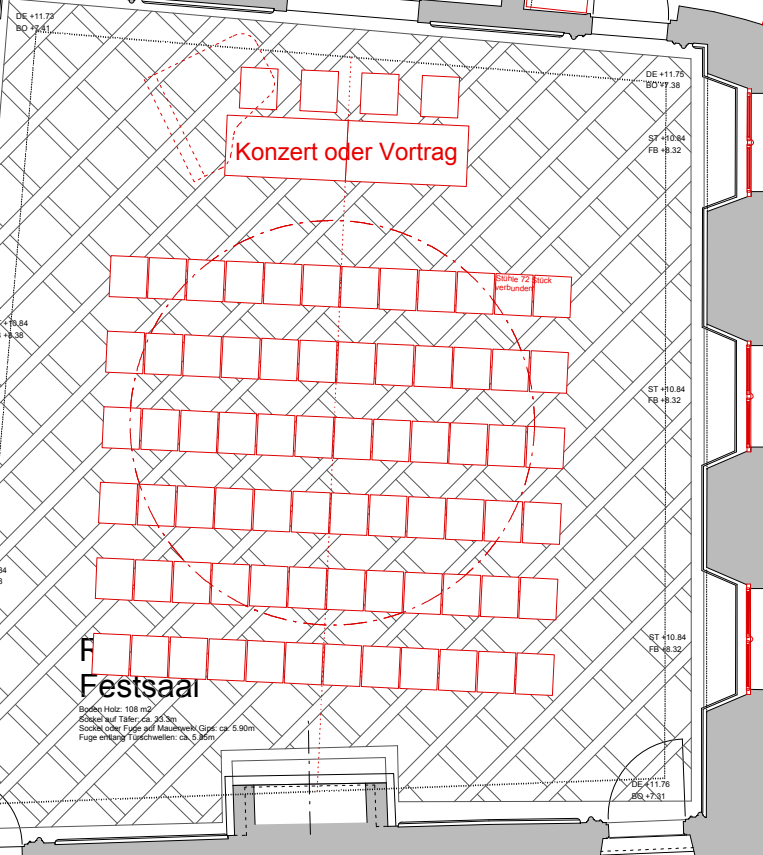
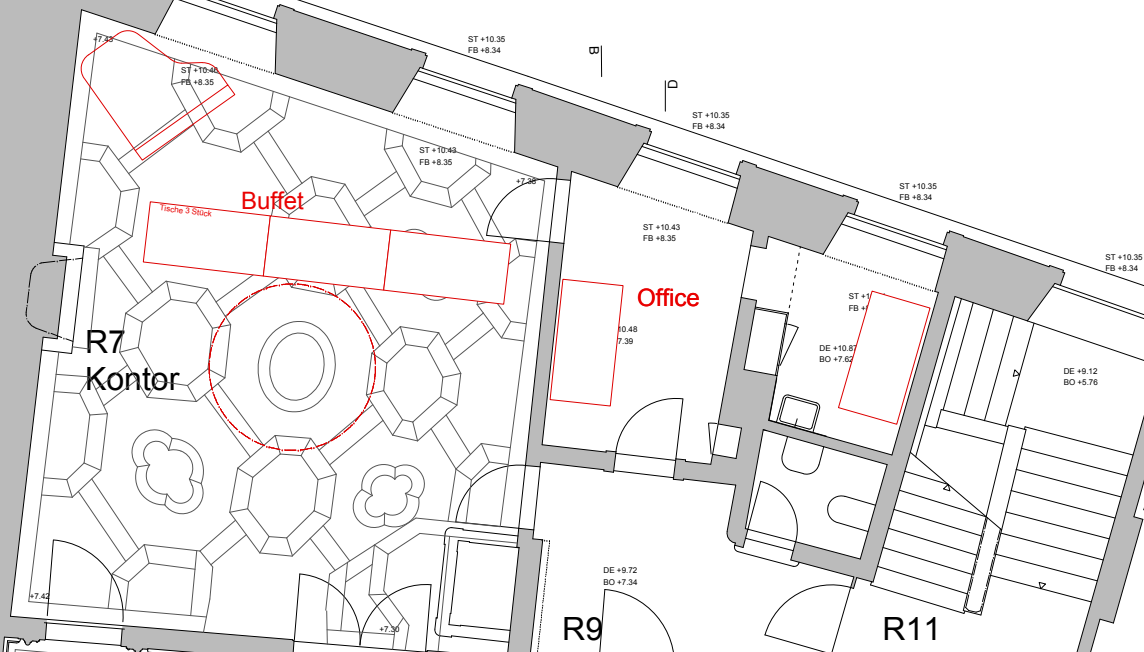


Stadthaus von Roll Hauptgasse 69, 4500 Solothurn
 PROJEKT MÖBLIERUNG
 GRUNDRISS
 1. OBERGESCHOSS 1:100

FLURYUNDRUDOLF Architekten AG Tel. 032 622 32 20
 untere Steingrubenstr. 19 Fax. 032 622 24 28
 4502 Solothurn info@fluryundrudolf.ch

24. 04. 2012


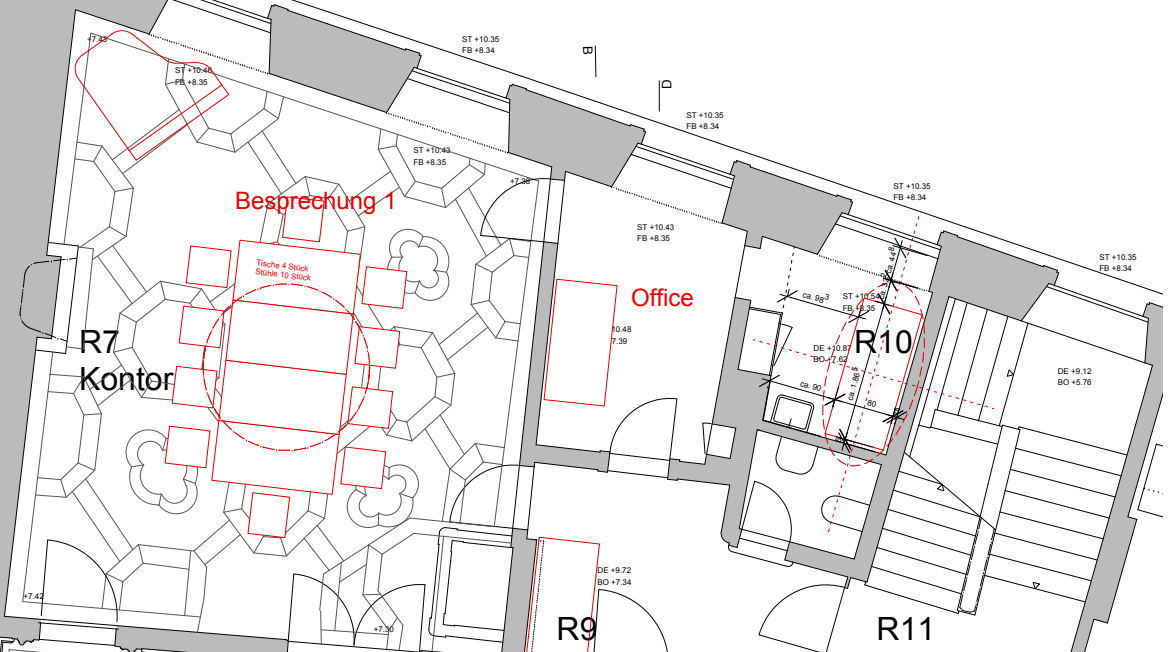


- Möblung Office:**
- Tische 2 Stück
- Möblung Kontor:**
- Apero: Stehtische 6 Stück
 - Tische 2 Stück
- Besprechung 1:**
- Stühle 10 Stück
 - Tische 4 Stück
- Besprechung 2:**
- Stühle 14 Stück
 - Tische 6 Stück
- Buffet zu Bankett:**
- Tische 5 Stück
- Möblung Saal:**
- Apero: Stehtische 17 Stück
 - Tische 3 Stück
- Konzert oder Vortrag:**
- Stühle verbunden 76 Stück
 - Tische 2 Stück
- Seminar Variante 1:**
- Stühle 18 Stück
 - Tische 10 Stück
- Seminar Variante 2:**
- Stühle 16 Stück
 - Tische 8 Stück
- Bankett Variante 1:**
- Stühle 18 Stück
 - Tische 8 Stück
- Bankett Variante 2:**
- Stühle 24 Stück
 - Tische 12 Stück
- Bankett Variante 3:**
- Stühle 48 Stück
 - Tische 12 Stück
- Bankett Variante 4:**
- Stühle 48 Stück
 - Tische 12 Stück
- Möblung Halle:**
- Apero: Stehtische 8 Stück
 - Tisch oval bestehend 1 Stück
- Besprechung:**
- Stühle 8 Stück
 - Tisch oval bestehend 1 Stück
 - Variante kleine Tische 3 Stück
- Möblung Galerie:**
- historische Stühle klein ca. 13 Stück
 - historische Stühle gross ca. 4 Stück

Stadthaus von Roll Hauptgasse 69, 4500 Solothurn
PROJEKT MÖBLIERUNG
GRUNDRISS
2. OBERGESCHOSS 1:100

FLURYUNDRUDOLF Architekten AG
 untere Steingrubenstr. 19
 4502 Solothurn
 Tel. 032 622 32 20
 Fax. 032 622 24 28
 info@fluryundrudolf.ch



24. 04. 2012

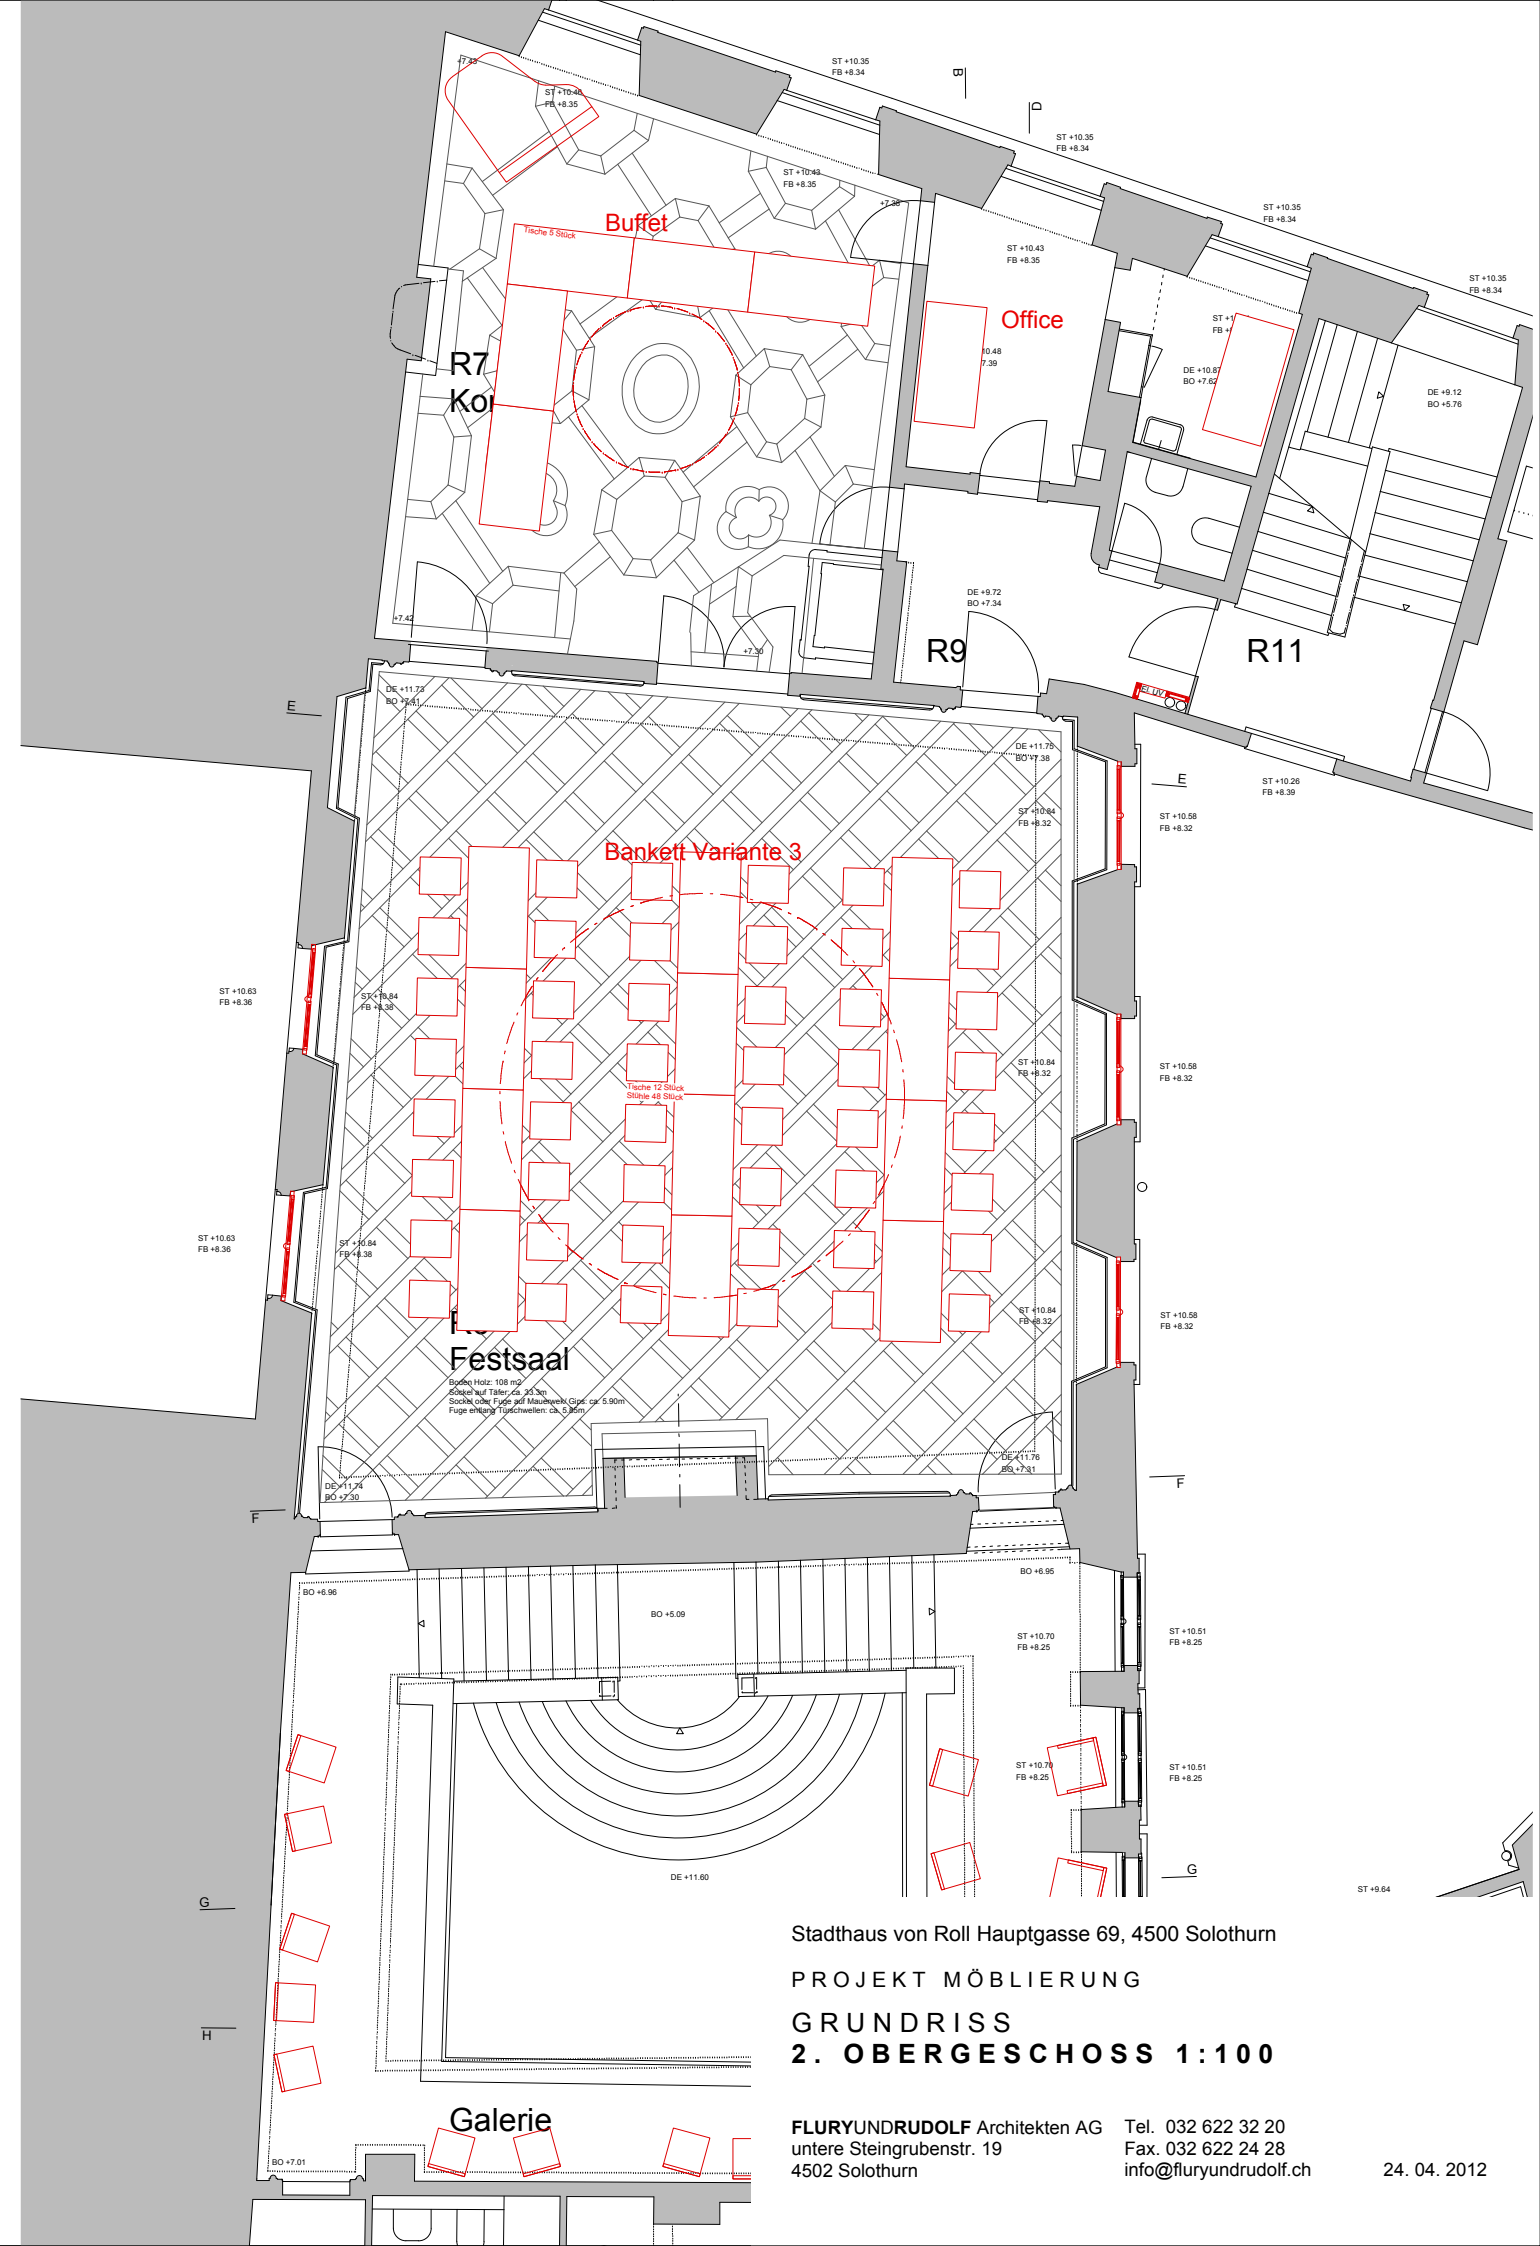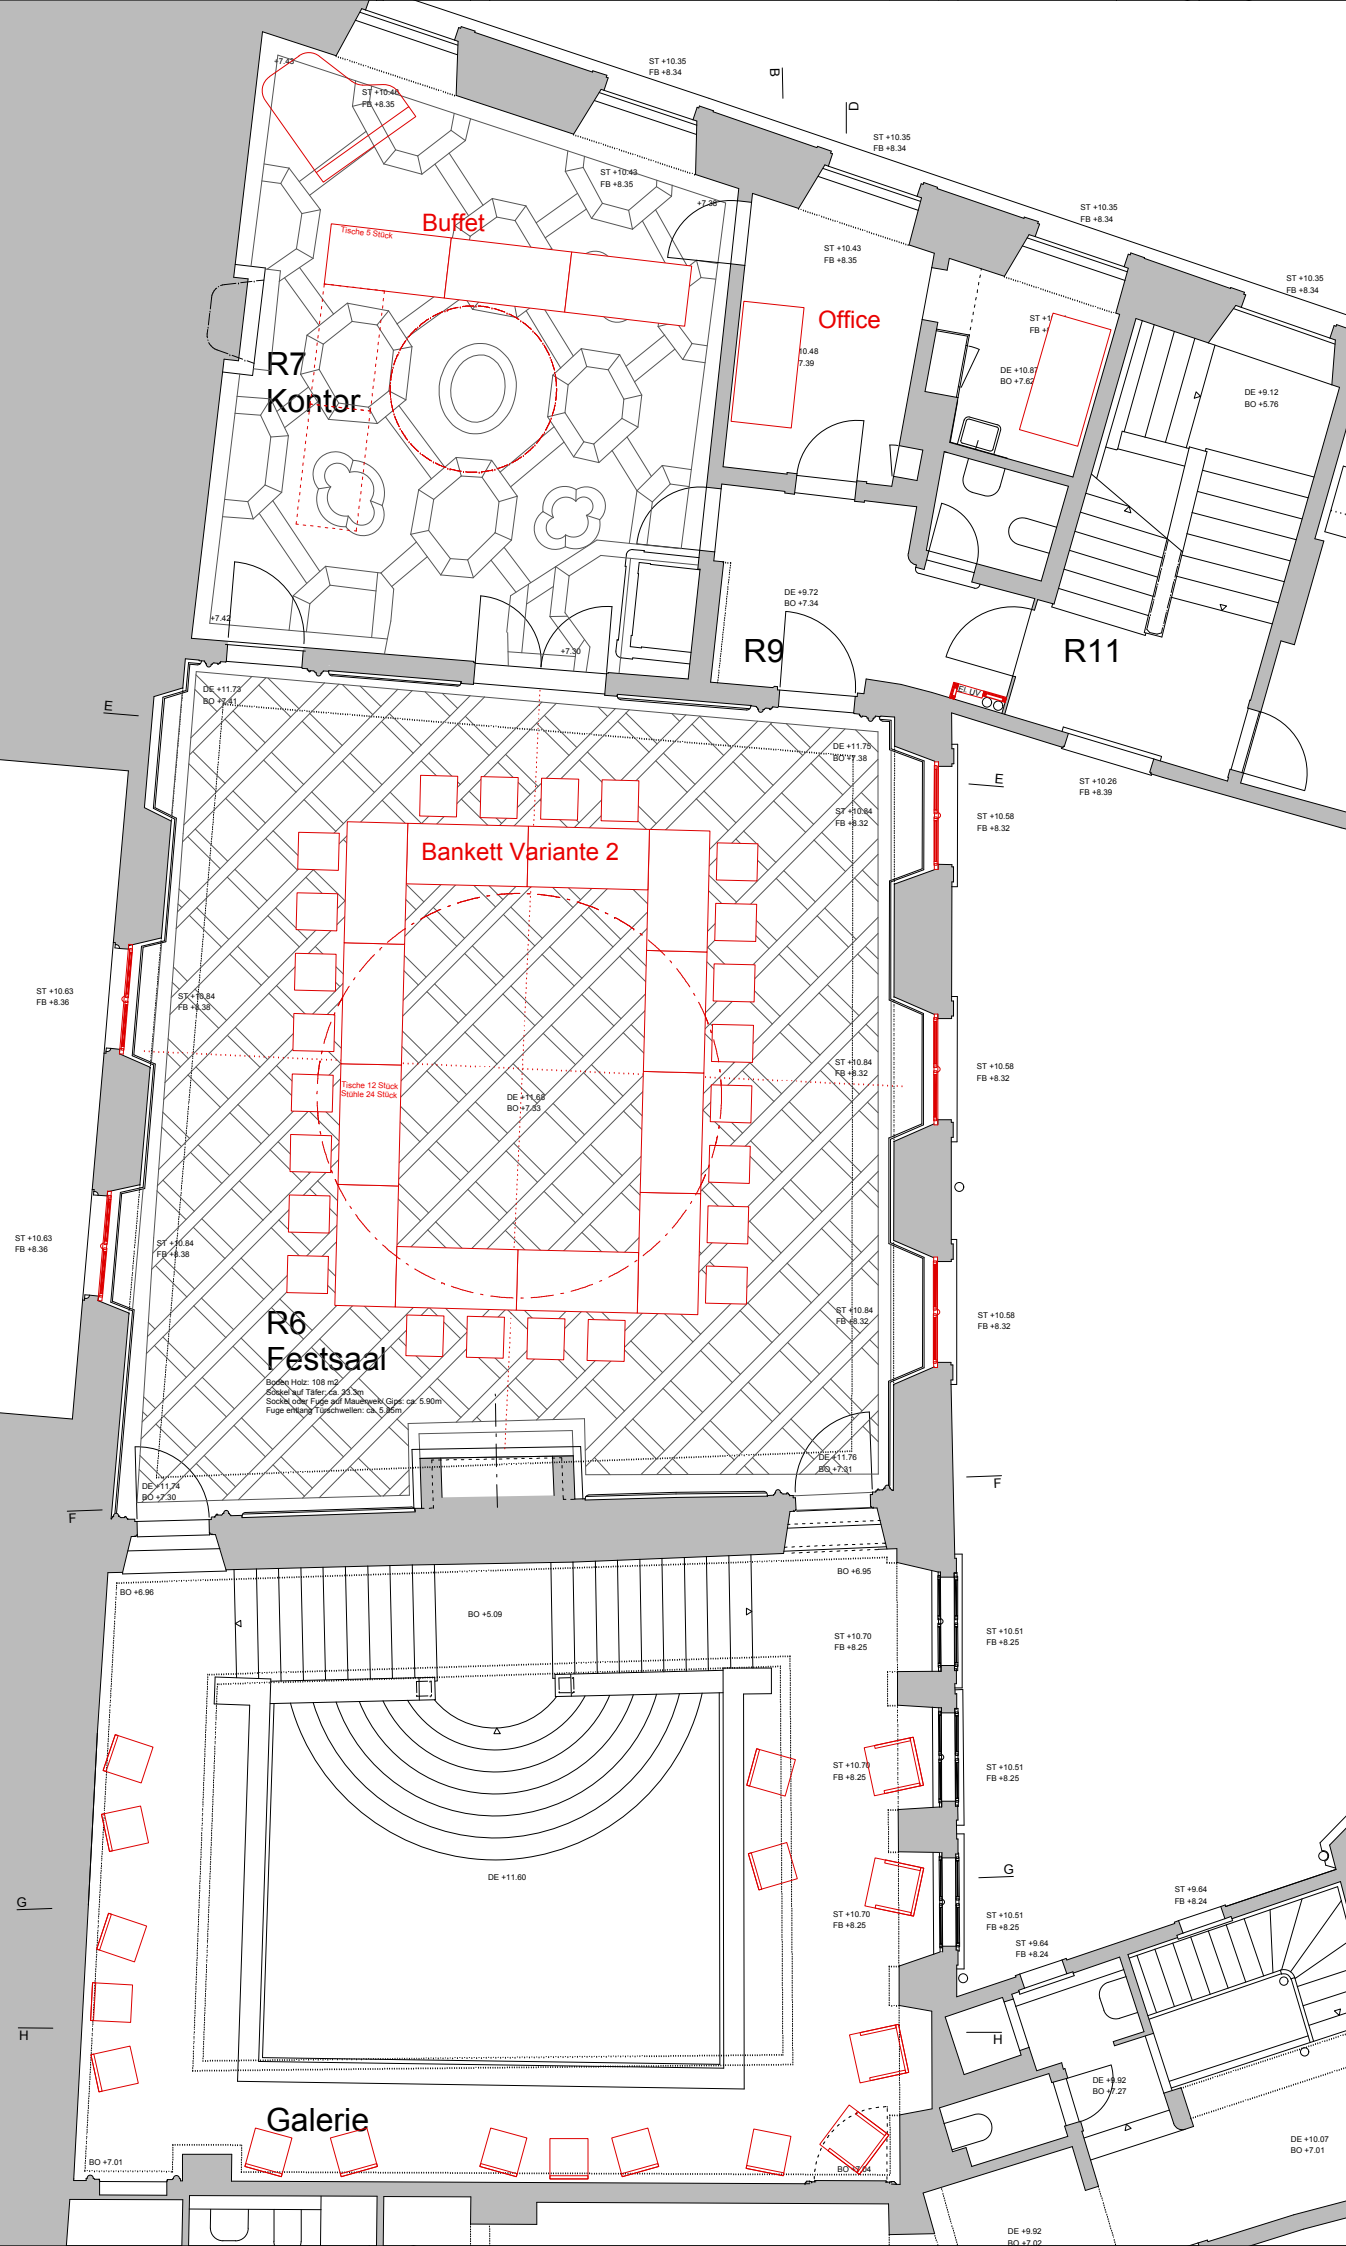

Stadthaus von Roll Hauptgasse 69, 4500 Solothurn
 PROJEKT MÖBLIERUNG
 GRUNDRISS
 2. OBERGESCHOSS 1:100

FLURYUNDRUDOLF Architekten AG Tel. 032 622 32 20
 untere Steingrubenstr. 19 Fax. 032 622 24 28
 4502 Solothurn info@fluryundrudolf.ch



24. 04. 2012

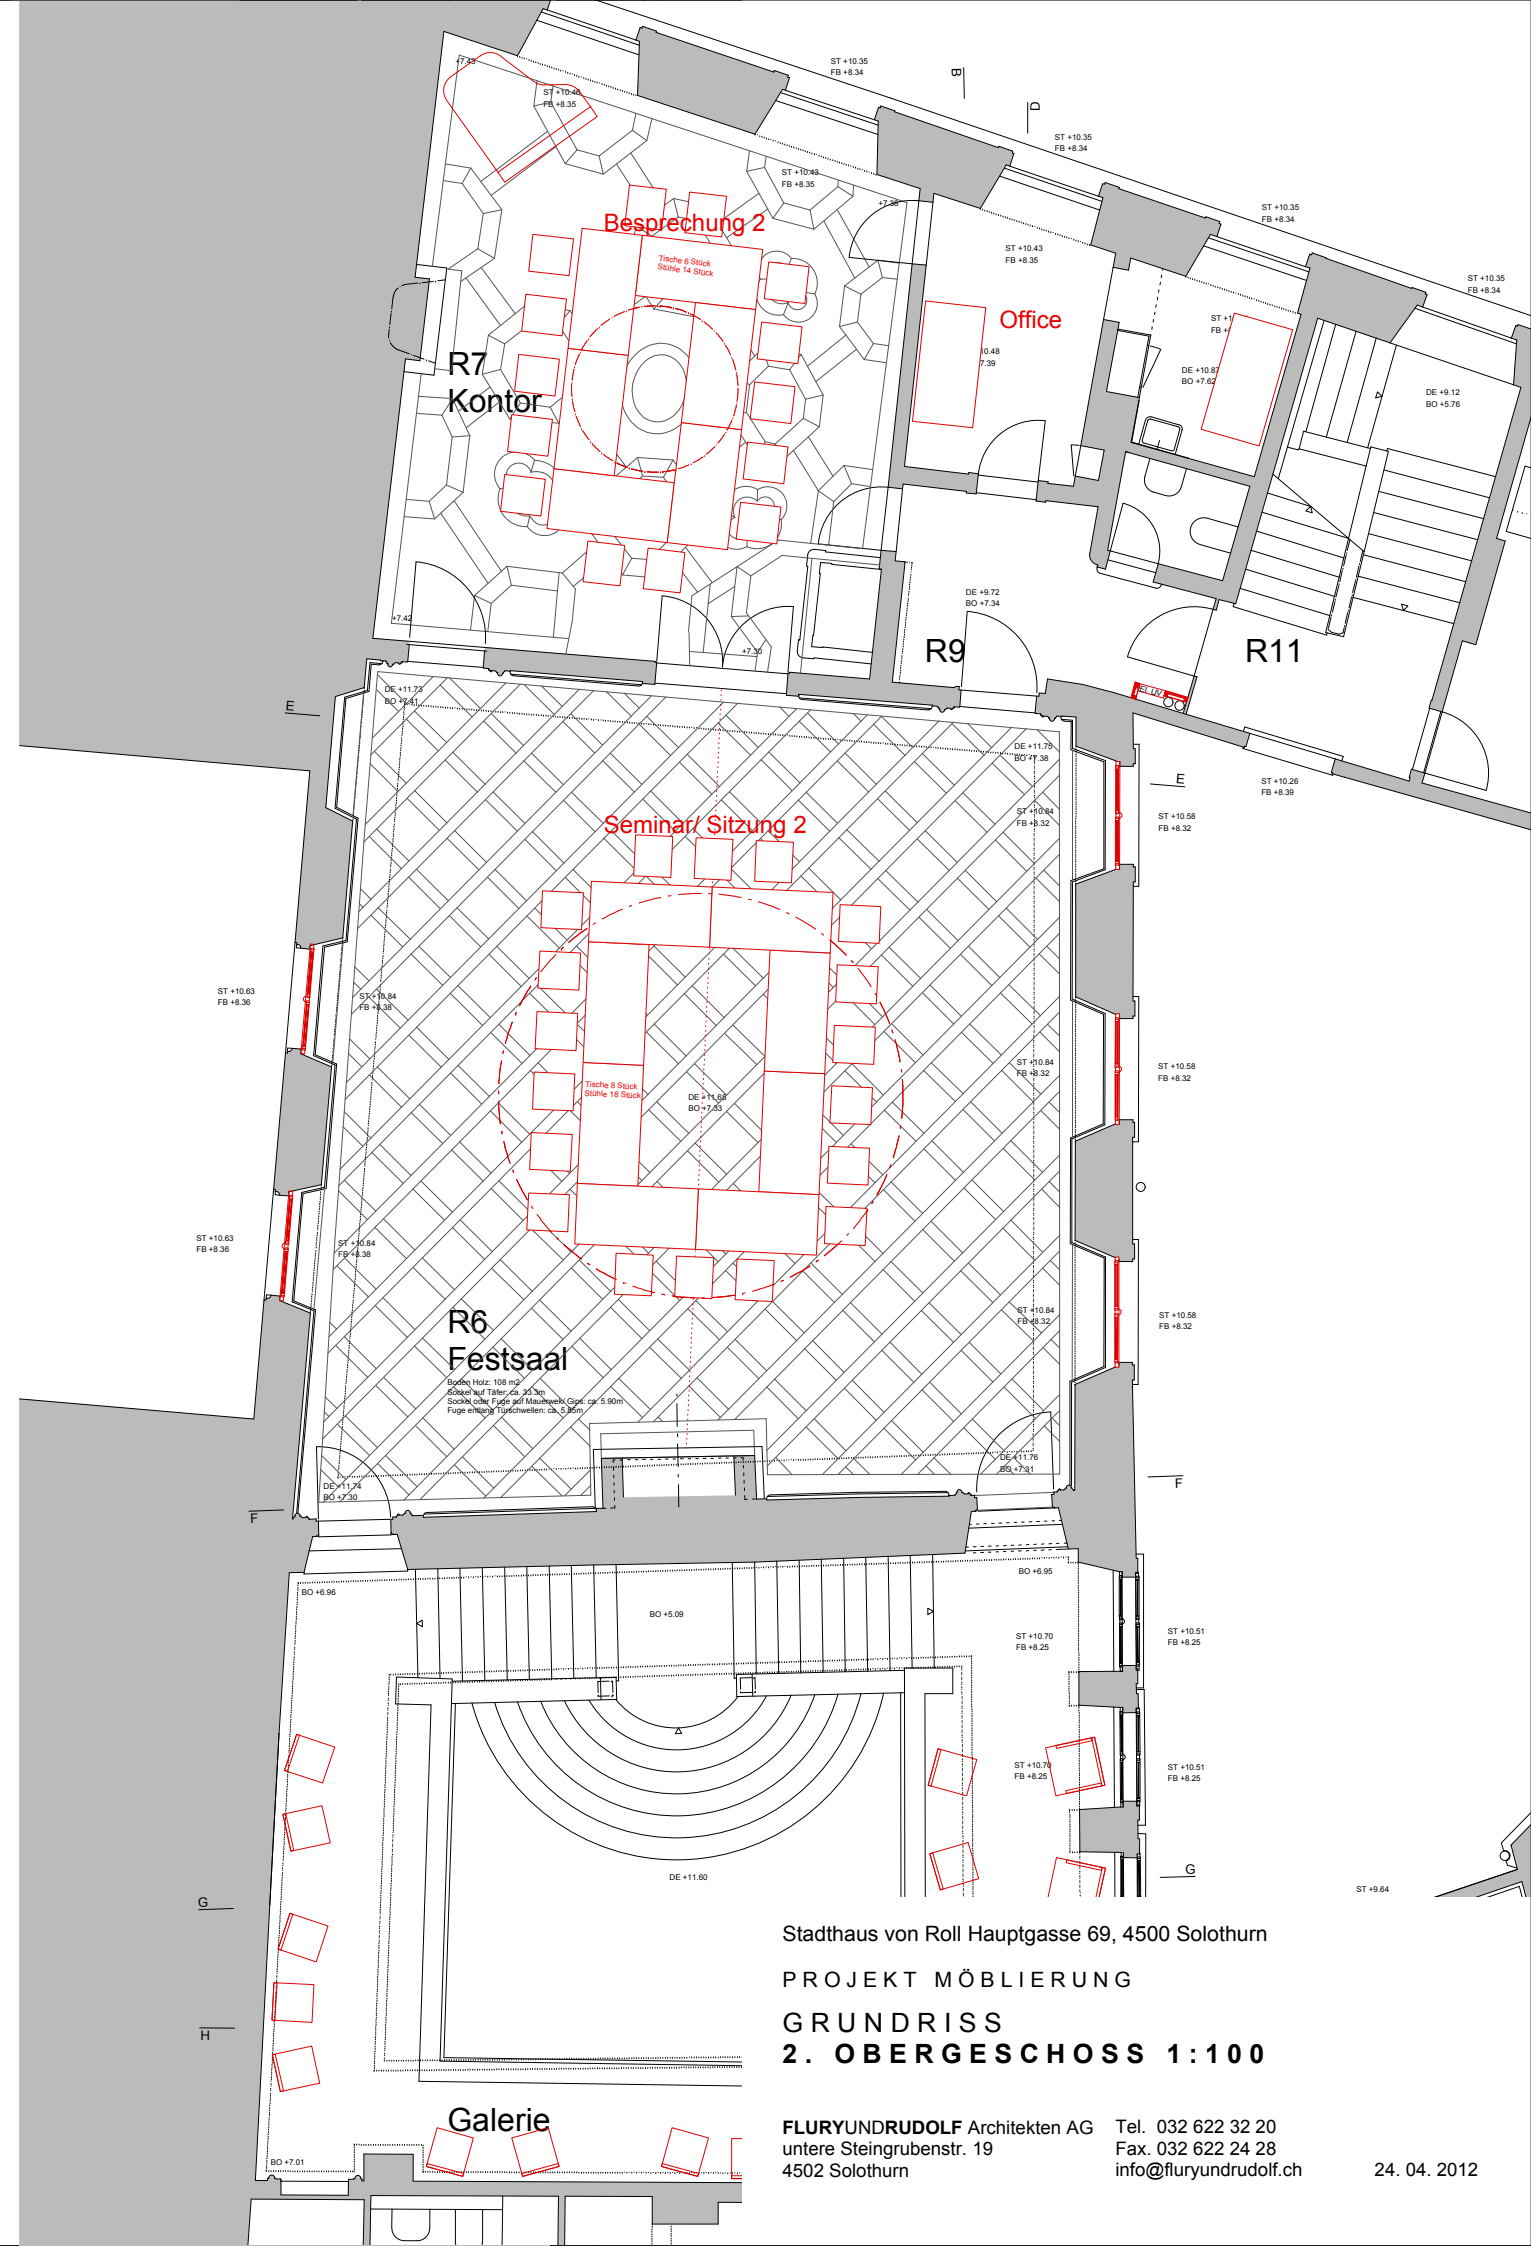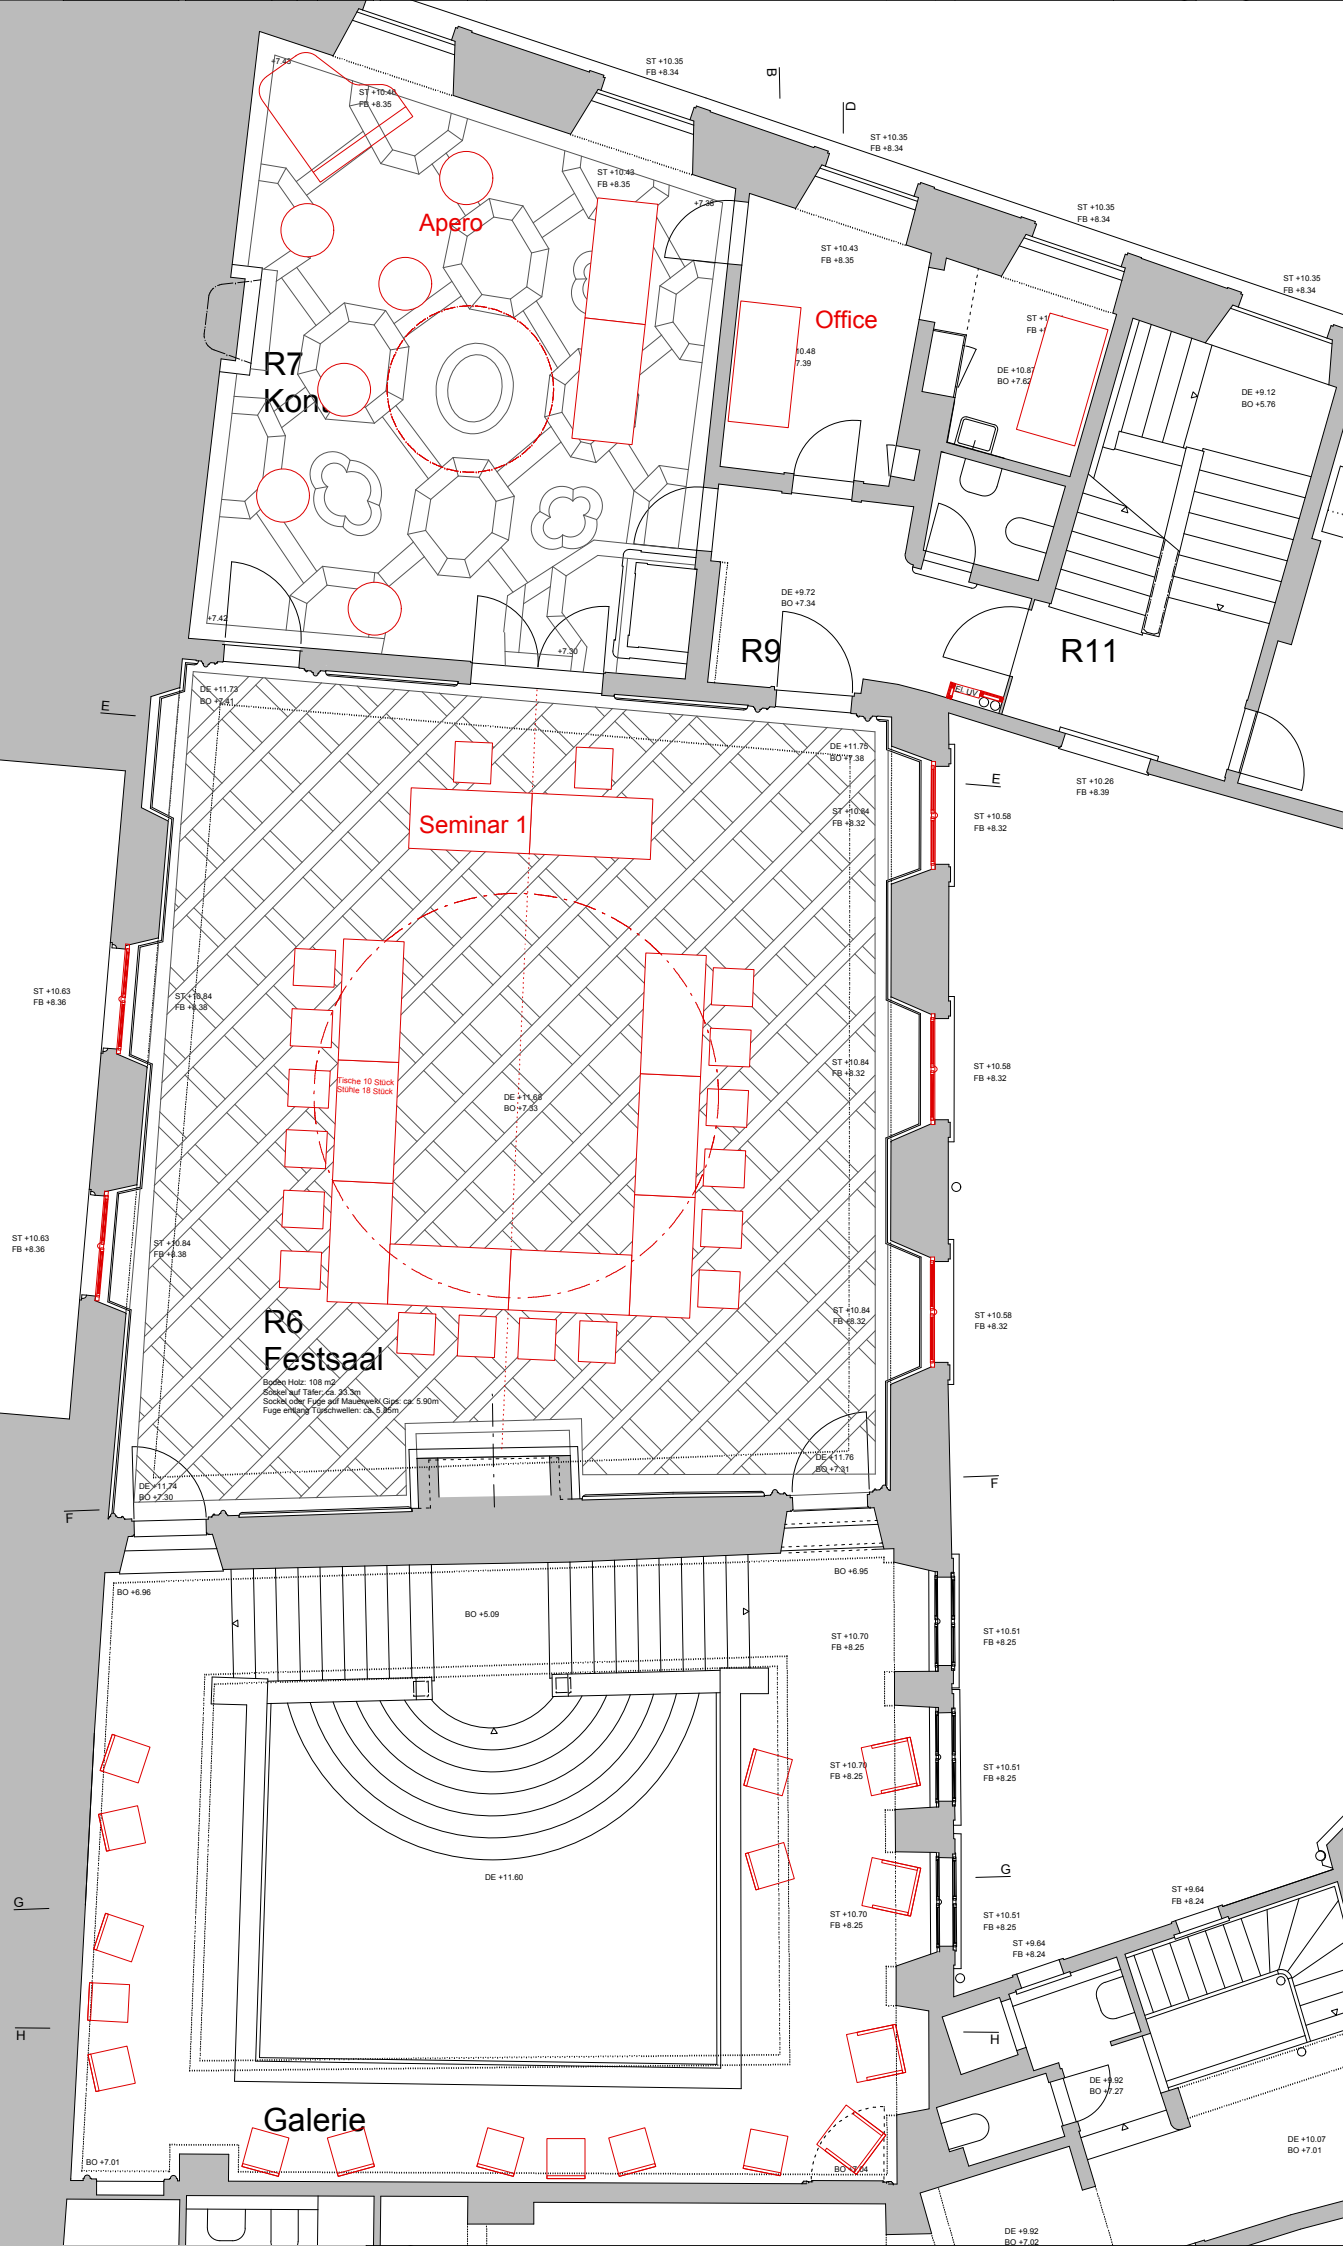

Stadthaus von Roll Hauptgasse 69, 4500 Solothurn
PROJEKT MÖBLIERUNG
GRUNDRISS
2. OBERGESCHOSS 1:100

FLURYUNDRUDOLF Architekten AG Tel. 032 622 32 20
 untere Steingrubenstr. 19 Fax. 032 622 24 28
 4502 Solothurn info@fluryundrudolf.ch

24. 04. 2012

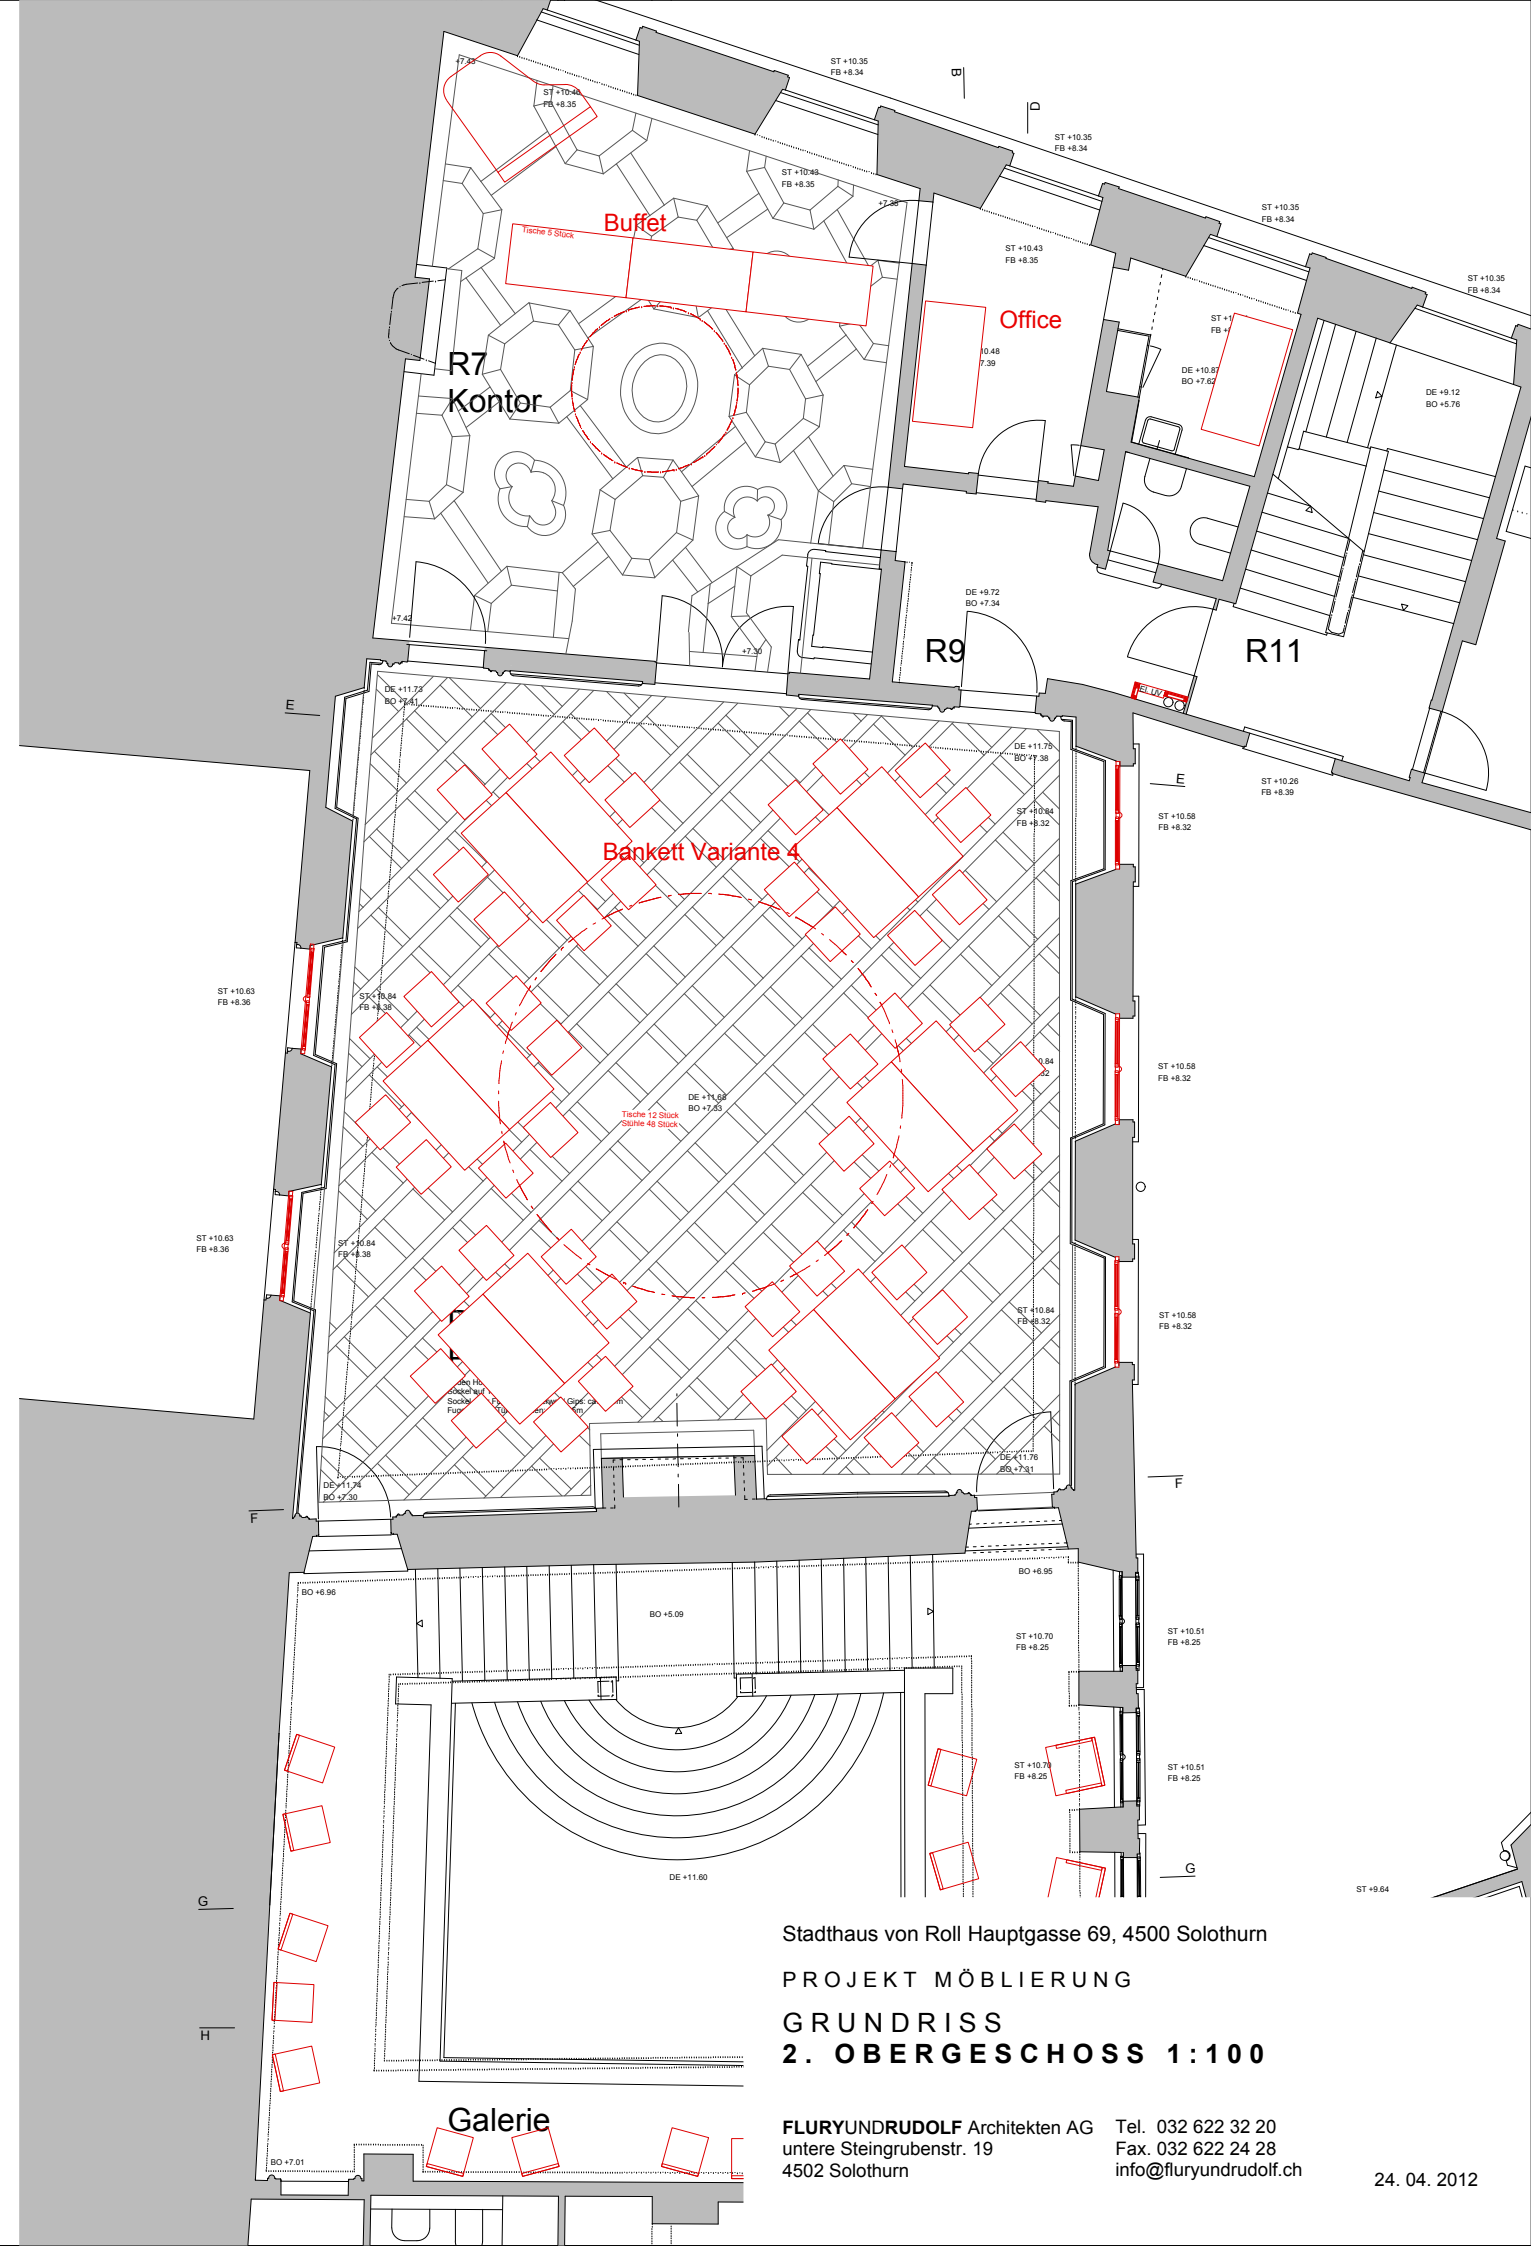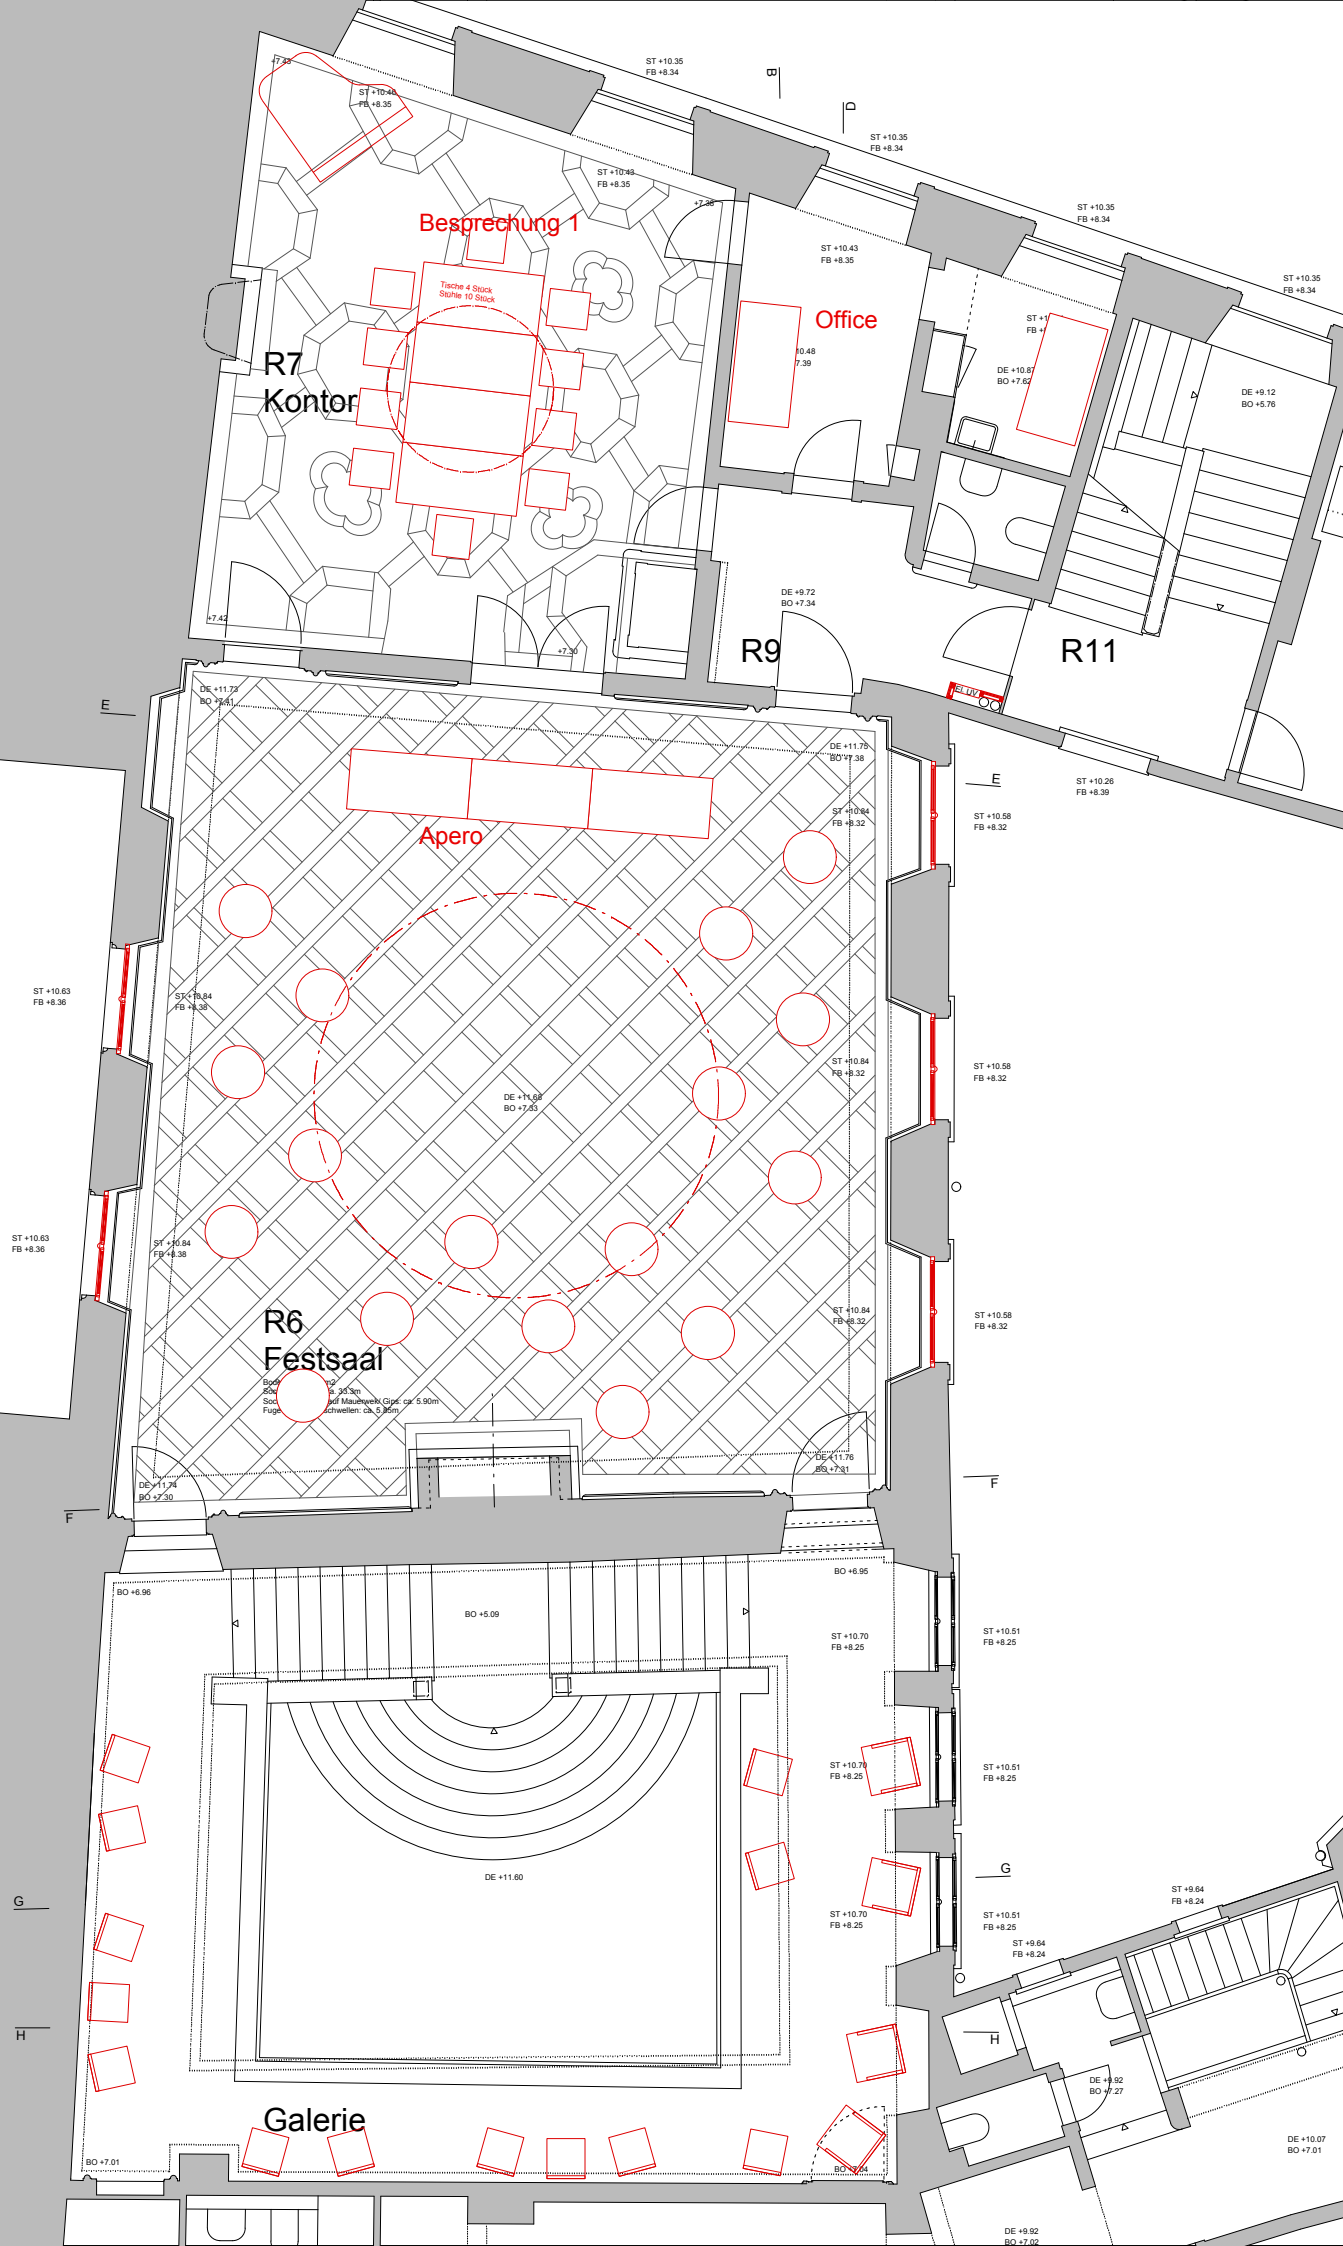

Stadthaus von Roll Hauptgasse 69, 4500 Solothurn
 PROJEKT MÖBLIERUNG
 GRUNDRISS
 2. OBERGESCHOSS 1:100

FLURYUNDRUDOLF Architekten AG Tel. 032 622 32 20
 untere Steingrubenstr. 19 Fax. 032 622 24 28
 4502 Solothurn info@fluryundrudolf.ch