



## Theater / Kongressbestuhlung

Beispiel mit 396 Sitzplätzen bei Standard Bühnengrösse

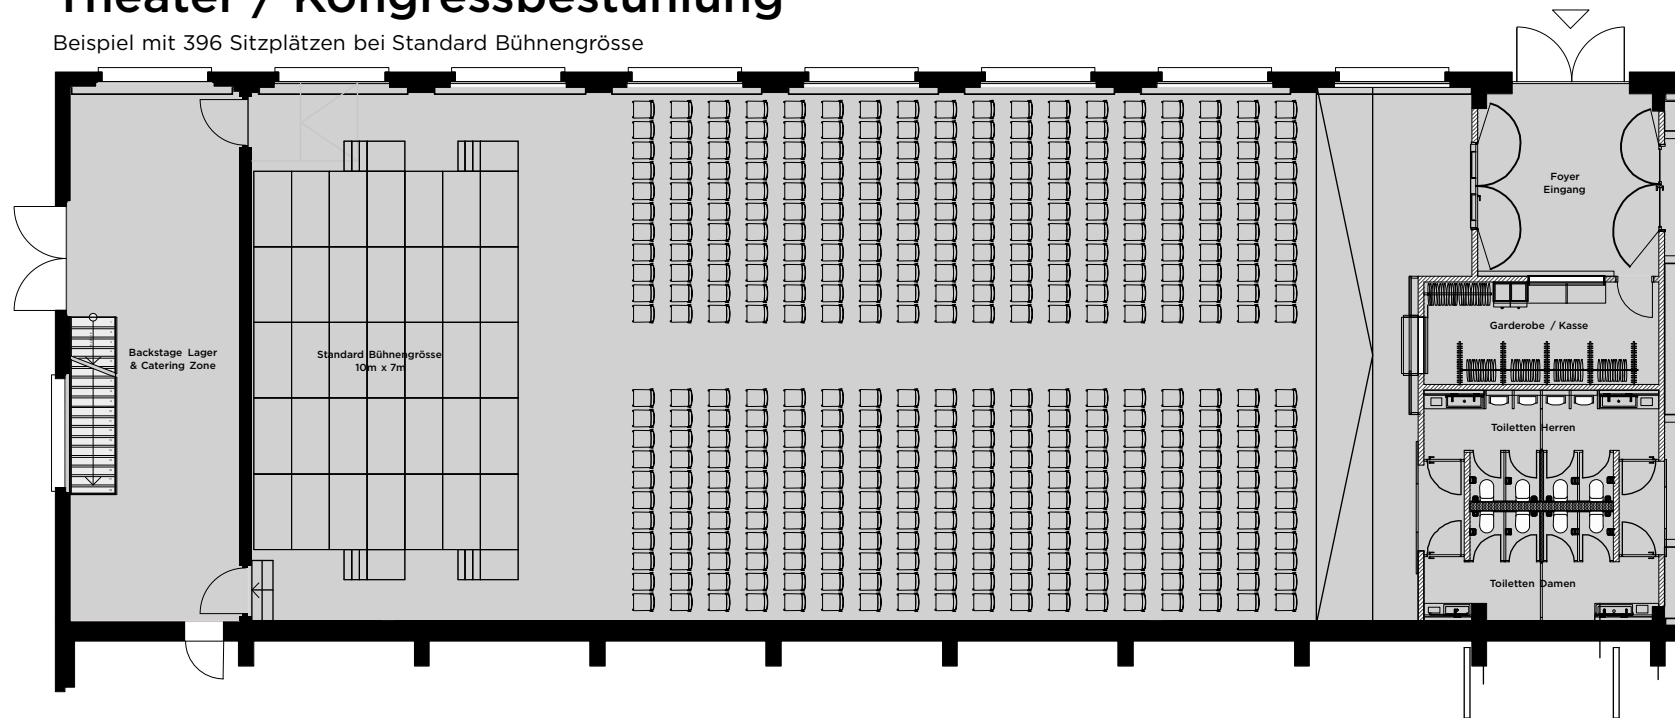



## Galabestuhlung

Beispiel mit 200 Sitzplätzen bei Standard Bühnengrösse

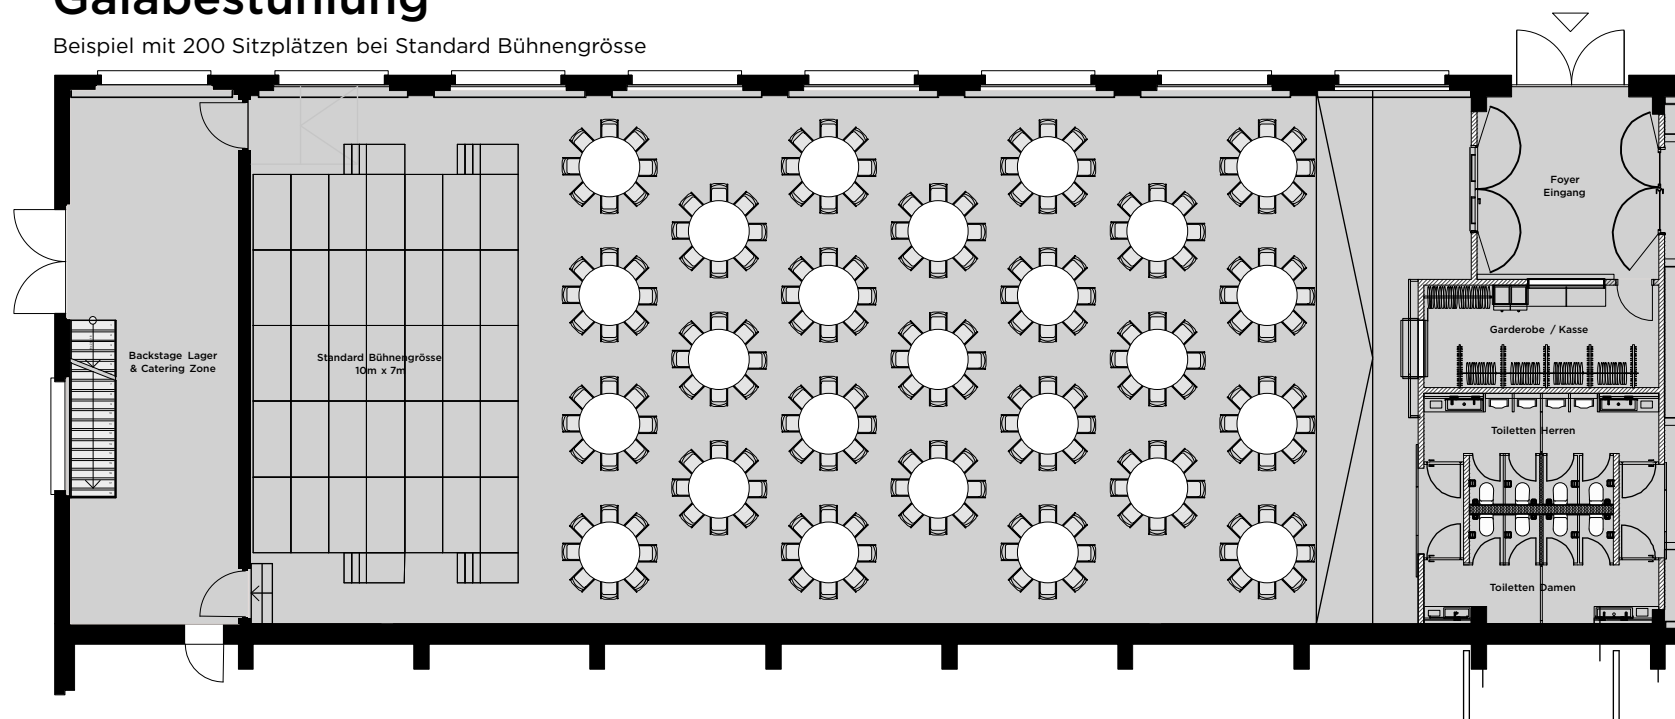

## Banketbestuhlung

Beispiel mit 300 Sitzplätzen bei Standard Bühnengrösse

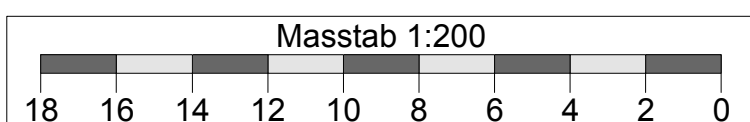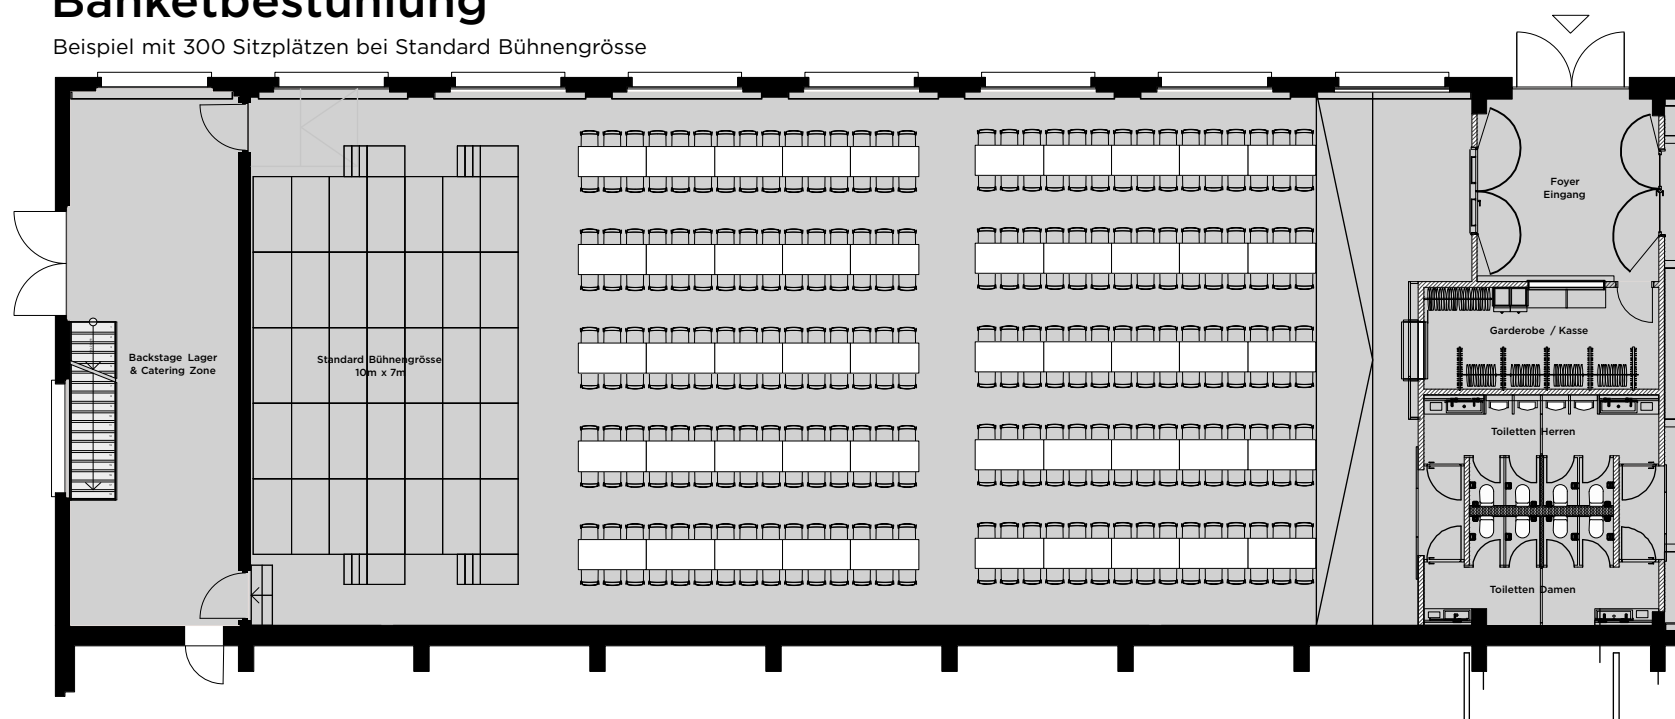

<b>PRESSWERK</b> EVENTHALLE	Bearb.	MKL	19.10.2018
	Gepr.		
	Norm		
PRESSWERK GASTRONOMIE & EVENTHALLE GMBH Hamelstrasse 15 9320 Arbon	M 1:200	A3	Stand Oktober 2018