



bauherrschaft: kreuz herzenbuchsee immobilien ag,
kirchgasse 1 in 3360 herzenbuchsee


objekt : umbau, sanierung und wiederherstellung kreuz herzenbuchsee,
an der kirchgasse 1 in 3360 herzenbuchsee

plan : ausführung grundriss ug, eg, 1.og, 2.og,
1.dg, 2.dg, schnitt a-a, b-b, c-c, d-d,
fassaden no, nw, sw, so
grundrisse waschhaus,
fassaden waschhaus
mst. 1:100

gez./ dat. tb/12.12.2016 plangrösse: a4 & a3
rev. tb/21.03.2017

legende:

fixpunkt: ±0.00 ab ok. f. boden haupteingang = 478.93 m.ü.m

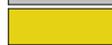-  best.
-  abbruch
-  neu

die bauherrschaft:

kreuz herzenbuchsee immobilien ag

der grundeigentümer :


einwohnergemeinde herzenbuchsee

GEMEINDERAT HERZOGENBUCHSEE
Der Gemeindepräsident: Der Gemeindevorwarter:


der architekt:

baustil.ch gmbh

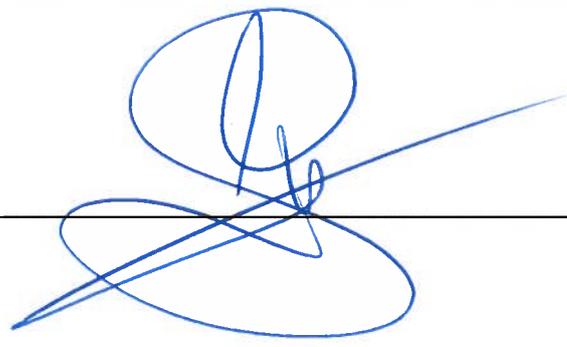


hotelgebäude

mietgebäude

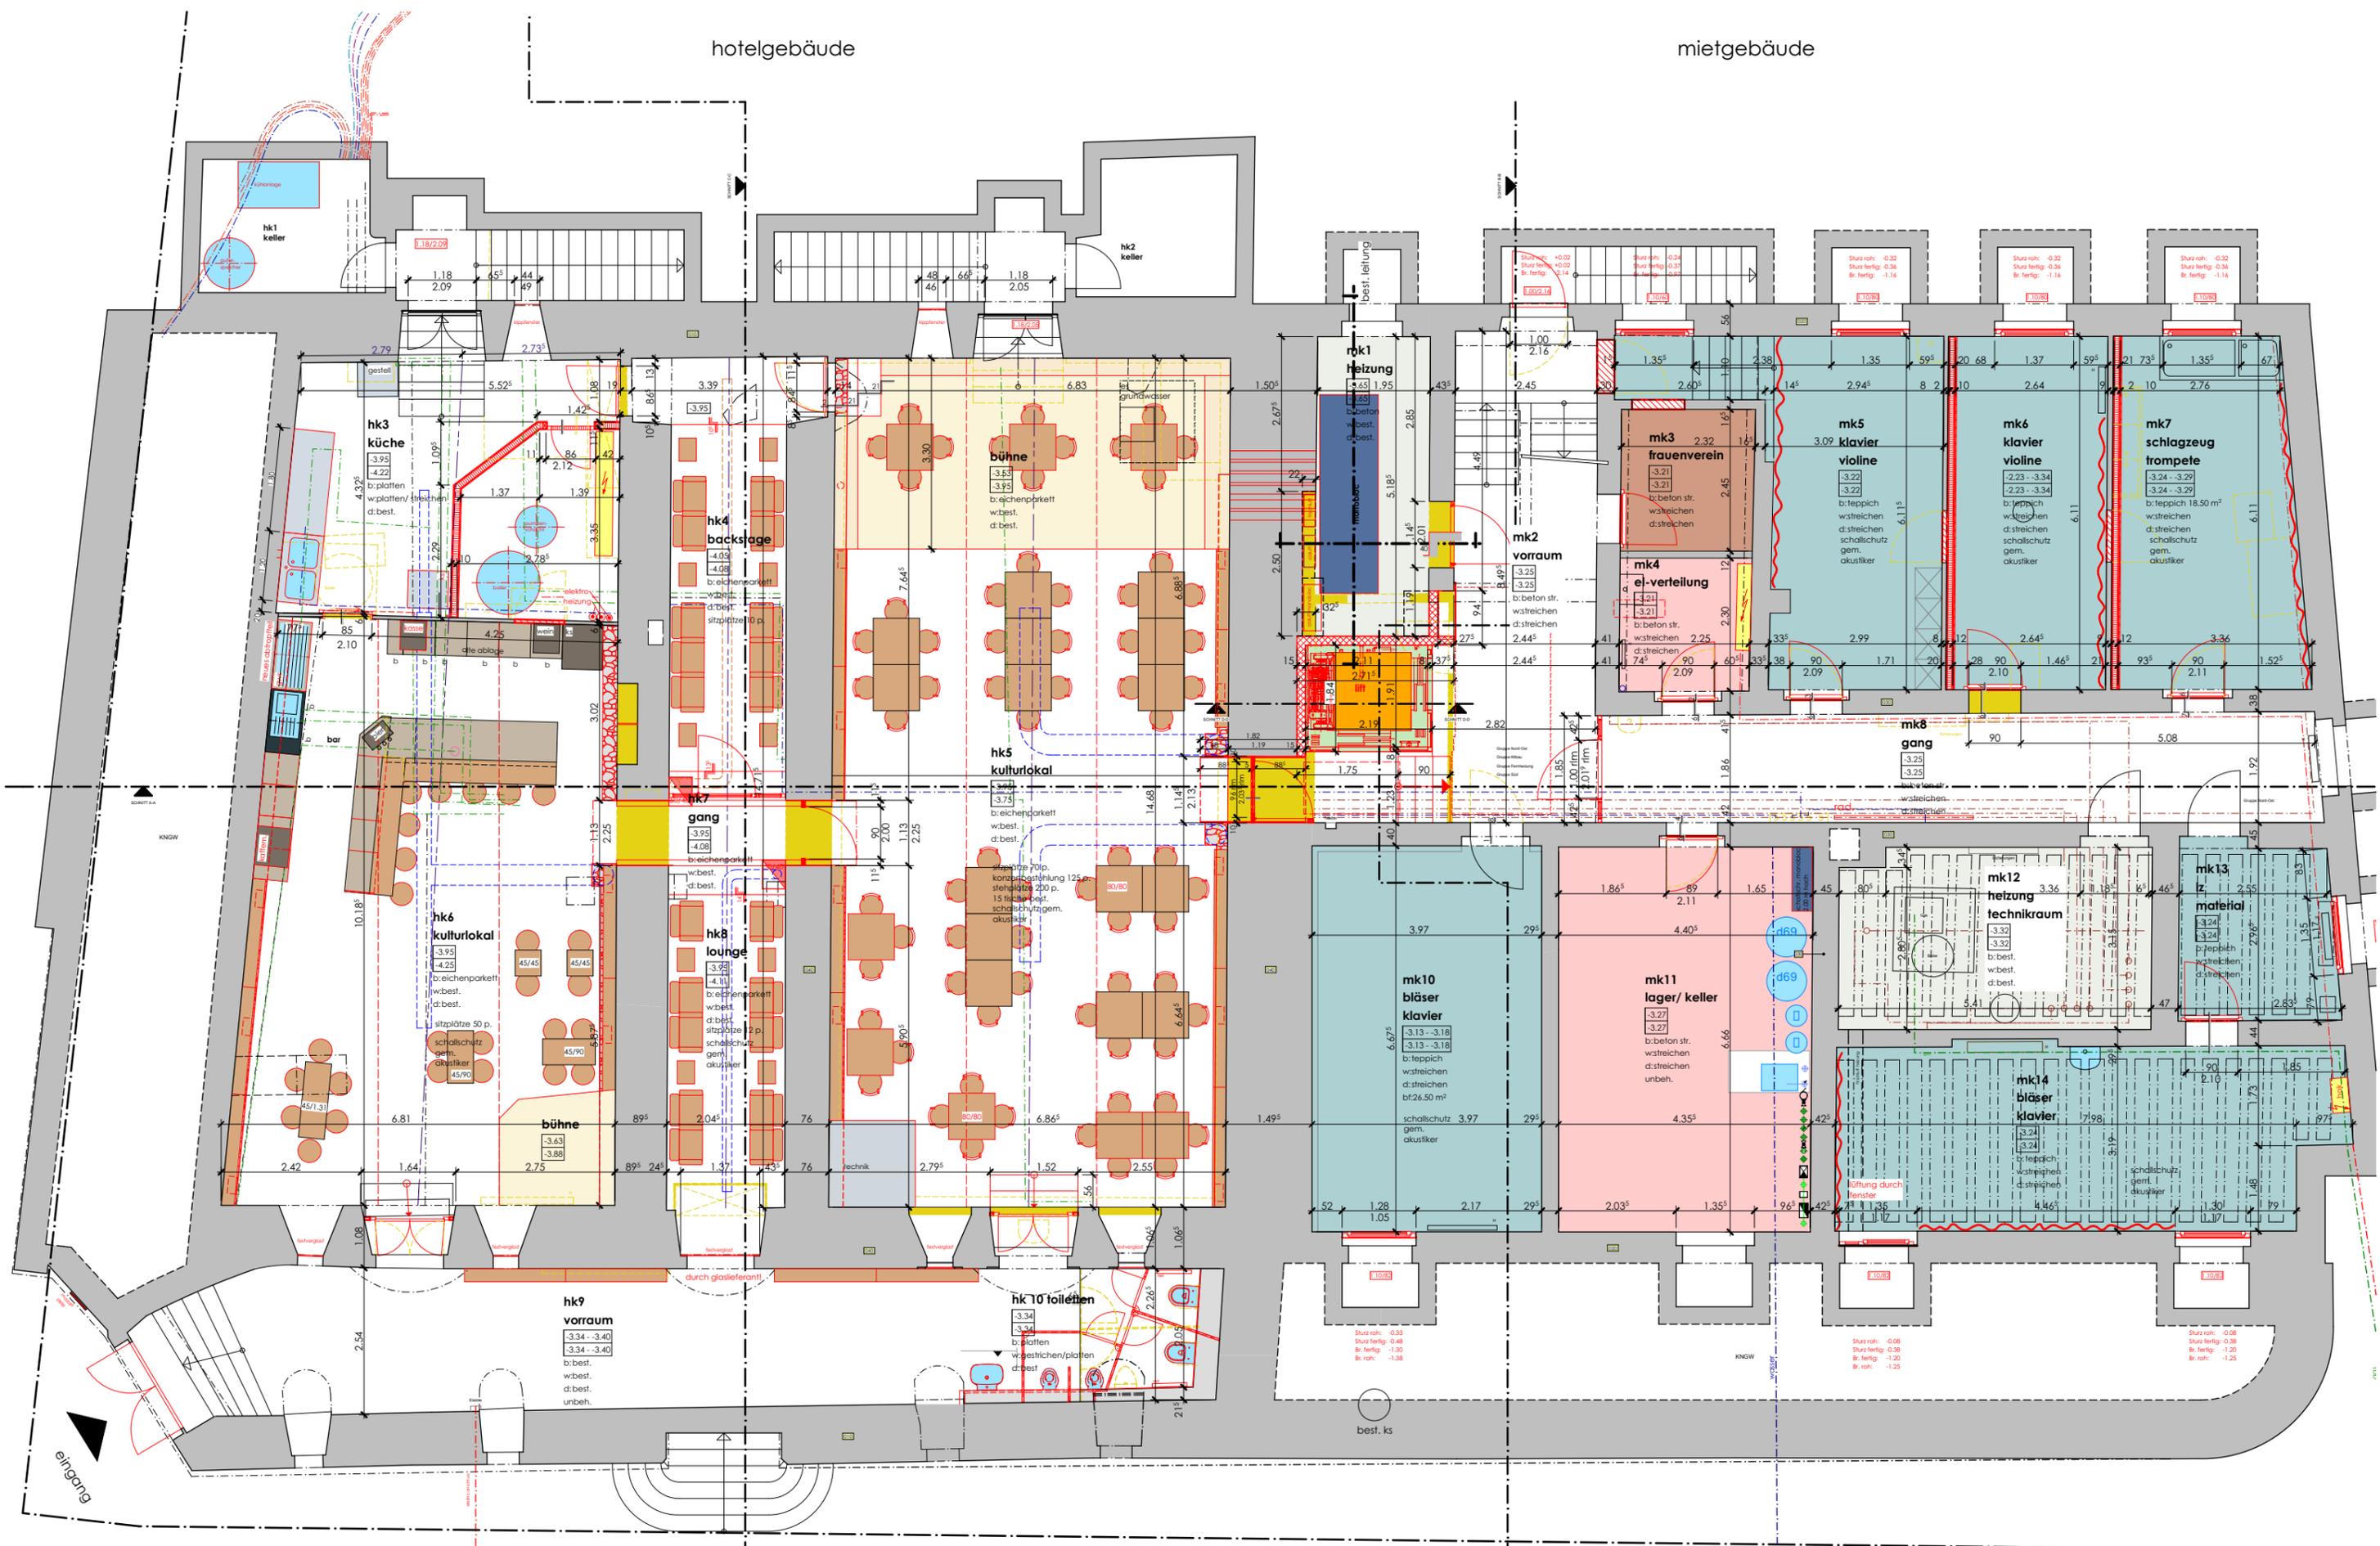

grundriss ug 1:100

19.06.2017

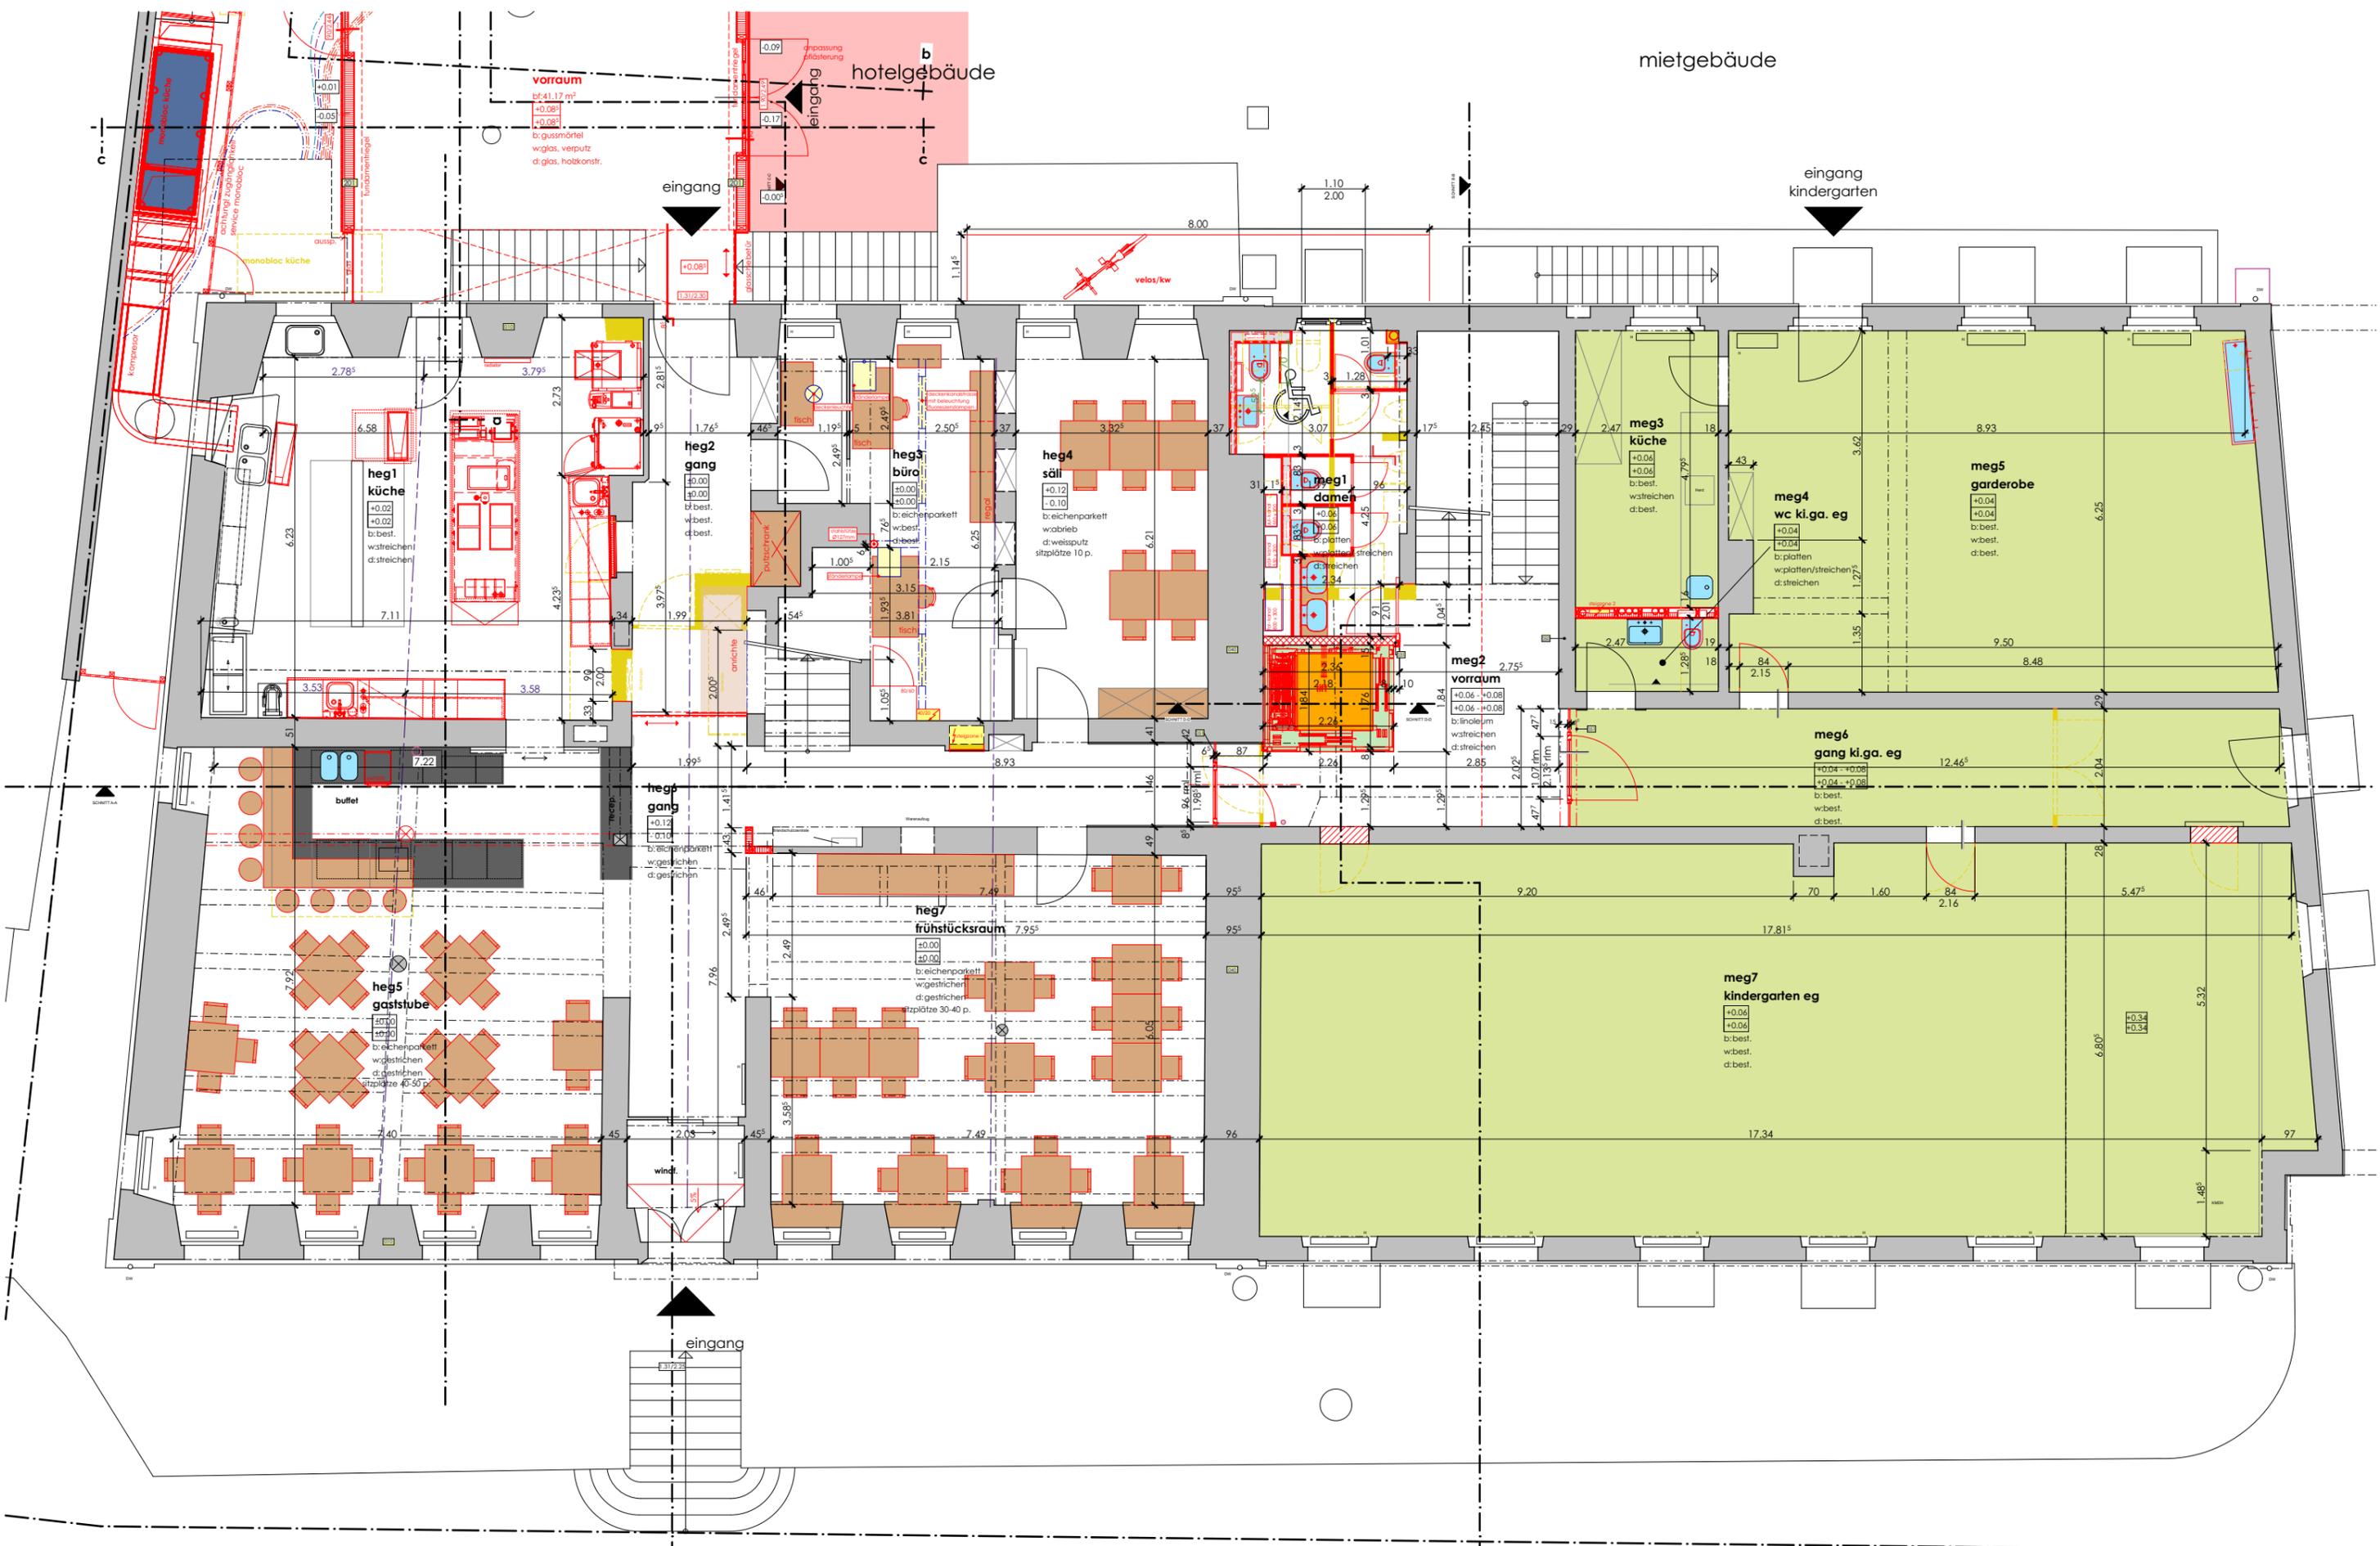

mietgebäude

hotelgebäude

eingang kindergarten

eingang

eingang

vorraum
 bf: 41.17 m²
 ±0.08¹
 ±0.08²
 ±0.08³
 b: gussmörtel
 wg: glas, verputz
 d: glas, holzkonstr.

heg1 küche
 ±0.02
 ±0.02
 ±0.02
 b: best.
 w: streichen
 d: streichen

heg2 gang
 ±0.00
 ±0.00
 ±0.00
 b: best.
 w: best.
 d: best.

heg3 büro
 ±0.00
 ±0.00
 ±0.00
 b: eichenparkett
 w: best.
 d: best.

heg4 säli
 ±0.12
 ±0.10
 ±0.10
 b: eichenparkett
 w: arbeits
 d: weissputz
 sitzplätze 10 p.

meg1 damen
 ±0.06
 ±0.06
 ±0.06
 b: platten
 w: streichen
 d: streichen

meg3 küche
 ±0.06
 ±0.06
 ±0.06
 b: best.
 w: streichen
 d: best.

meg4 wc ki.ga. eg
 ±0.04
 ±0.04
 ±0.04
 b: platten
 w: platten/streichen
 d: streichen

meg5 garderobe
 ±0.04
 ±0.04
 ±0.04
 b: best.
 w: best.
 d: best.

meg2 vorraum
 ±0.06
 ±0.08
 ±0.06
 ±0.08
 b: linoleum
 w: streichen
 d: streichen

meg6 gang ki.ga. eg
 ±0.04
 ±0.08
 ±0.04
 ±0.08
 b: best.
 w: best.
 d: best.

heg7 frühstücksraum
 ±0.00
 ±0.00
 ±0.00
 b: eichenparkett
 w: gestrichen
 d: gestrichen
 sitzplätze 30-40 p.


meg7 kindergarten eg
 ±0.06
 ±0.06
 ±0.04
 ±0.08
 b: best.
 w: best.
 d: best.

heg5 gaststube
 ±0.00
 ±0.00
 ±0.00
 b: eichenparkett
 w: gestrichen
 d: gestrichen
 sitzplätze 45-50



hotelgebäude

mietgebäude

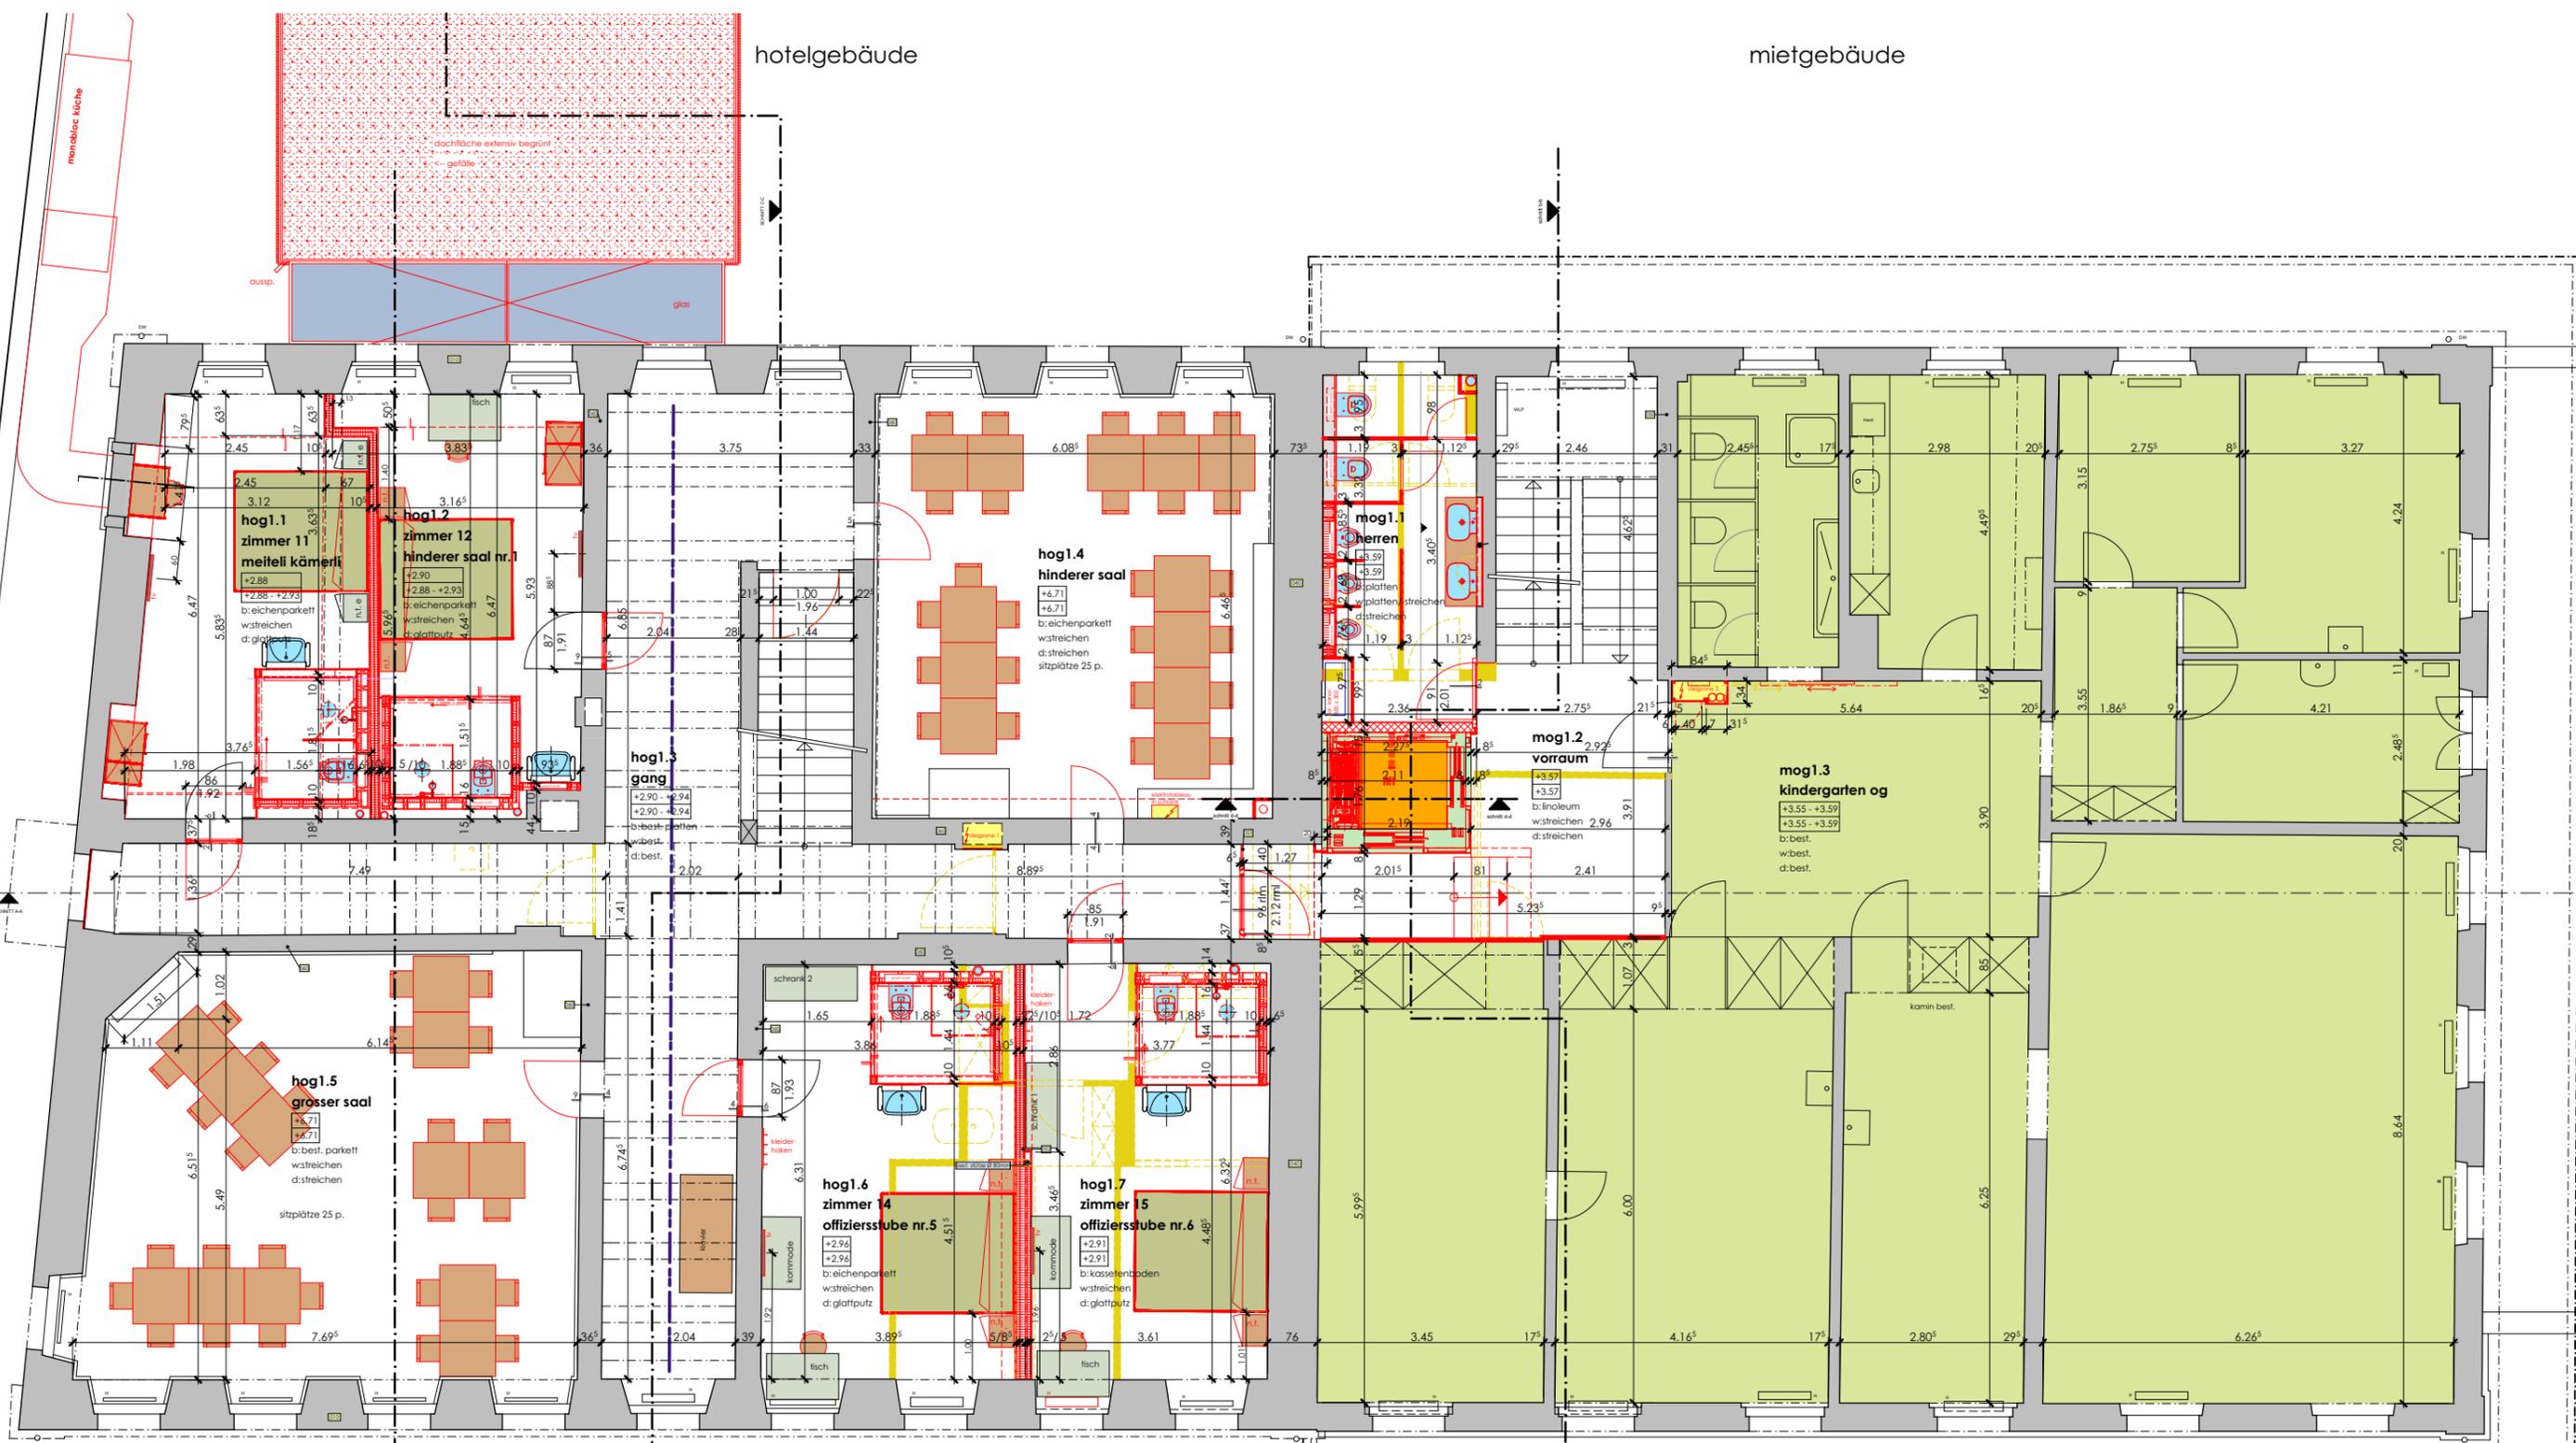

hog1.1
zimmer 11
mittel kämerli
+2.88
+2.88 - +2.93
b: eichenparkett
w: streichen
d: glattputz

hog1.2
zimmer 12
hinderer saal nr. 1
+2.90
+2.88 - +2.93
b: eichenparkett
w: streichen
d: glattputz

hog1.4
hinderer saal
+6.71
+6.71
b: eichenparkett
w: streichen
d: streichen
sitzplätze 25 p.

mog1.1
herren
+6.71
+6.71
b: platten
w: streichen
d: streichen

hog1.3
gang
+2.90 - +2.94
+2.90 - +2.94
b: best. streifen
w: best.
d: best.

mog1.2
vorraum
+3.57
+3.57
b: linoleum
w: streichen
d: streichen

mog1.3
kindergarten og
+3.55 - +3.59
+3.55 - +3.59
b: best.
w: best.
d: best.

hog1.5
grosser saal
+6.71
+6.71
b: best. parkett
w: streichen
d: streichen
sitzplätze 25 p.

hog1.6
zimmer 14
offiziersstube nr. 5
+2.96
+2.96
b: eichenparkett
w: streichen
d: glattputz

hog1.7
zimmer 15
offiziersstube nr. 6
+2.91
+2.91
b: kassettenboden
w: streichen
d: glattputz




hotelgebäude

mietgebäude




hotelgebäude

mietgebäude

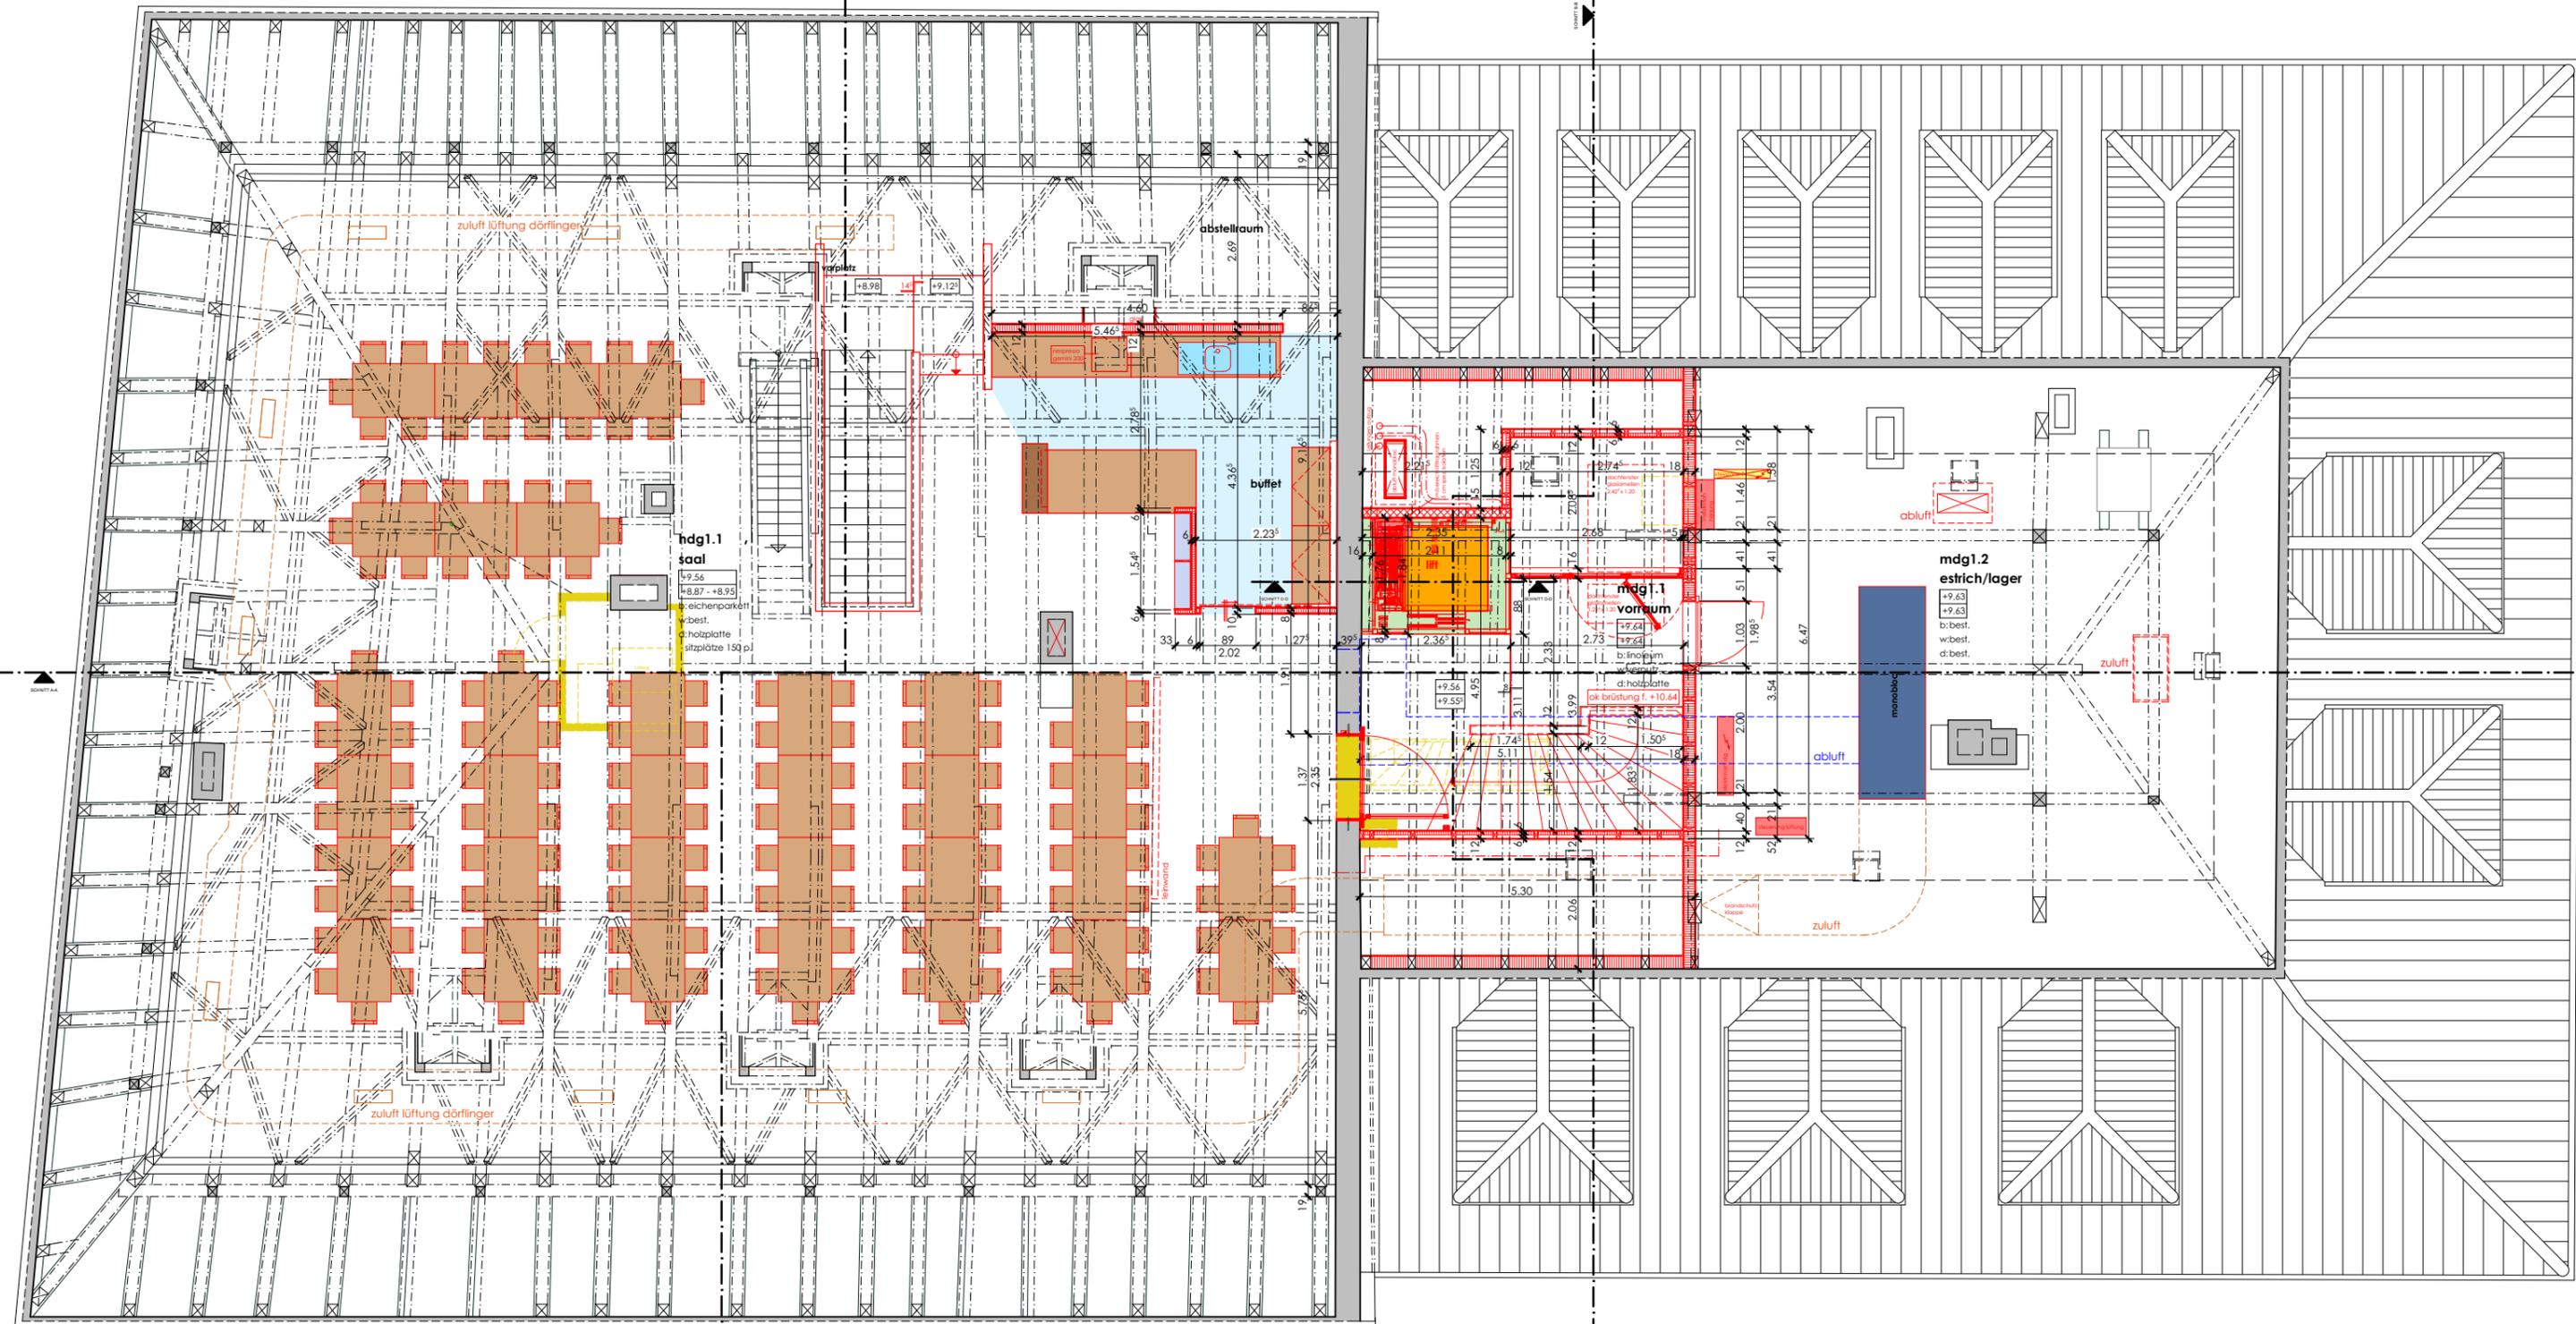


hotelgebäude


mietgebäude

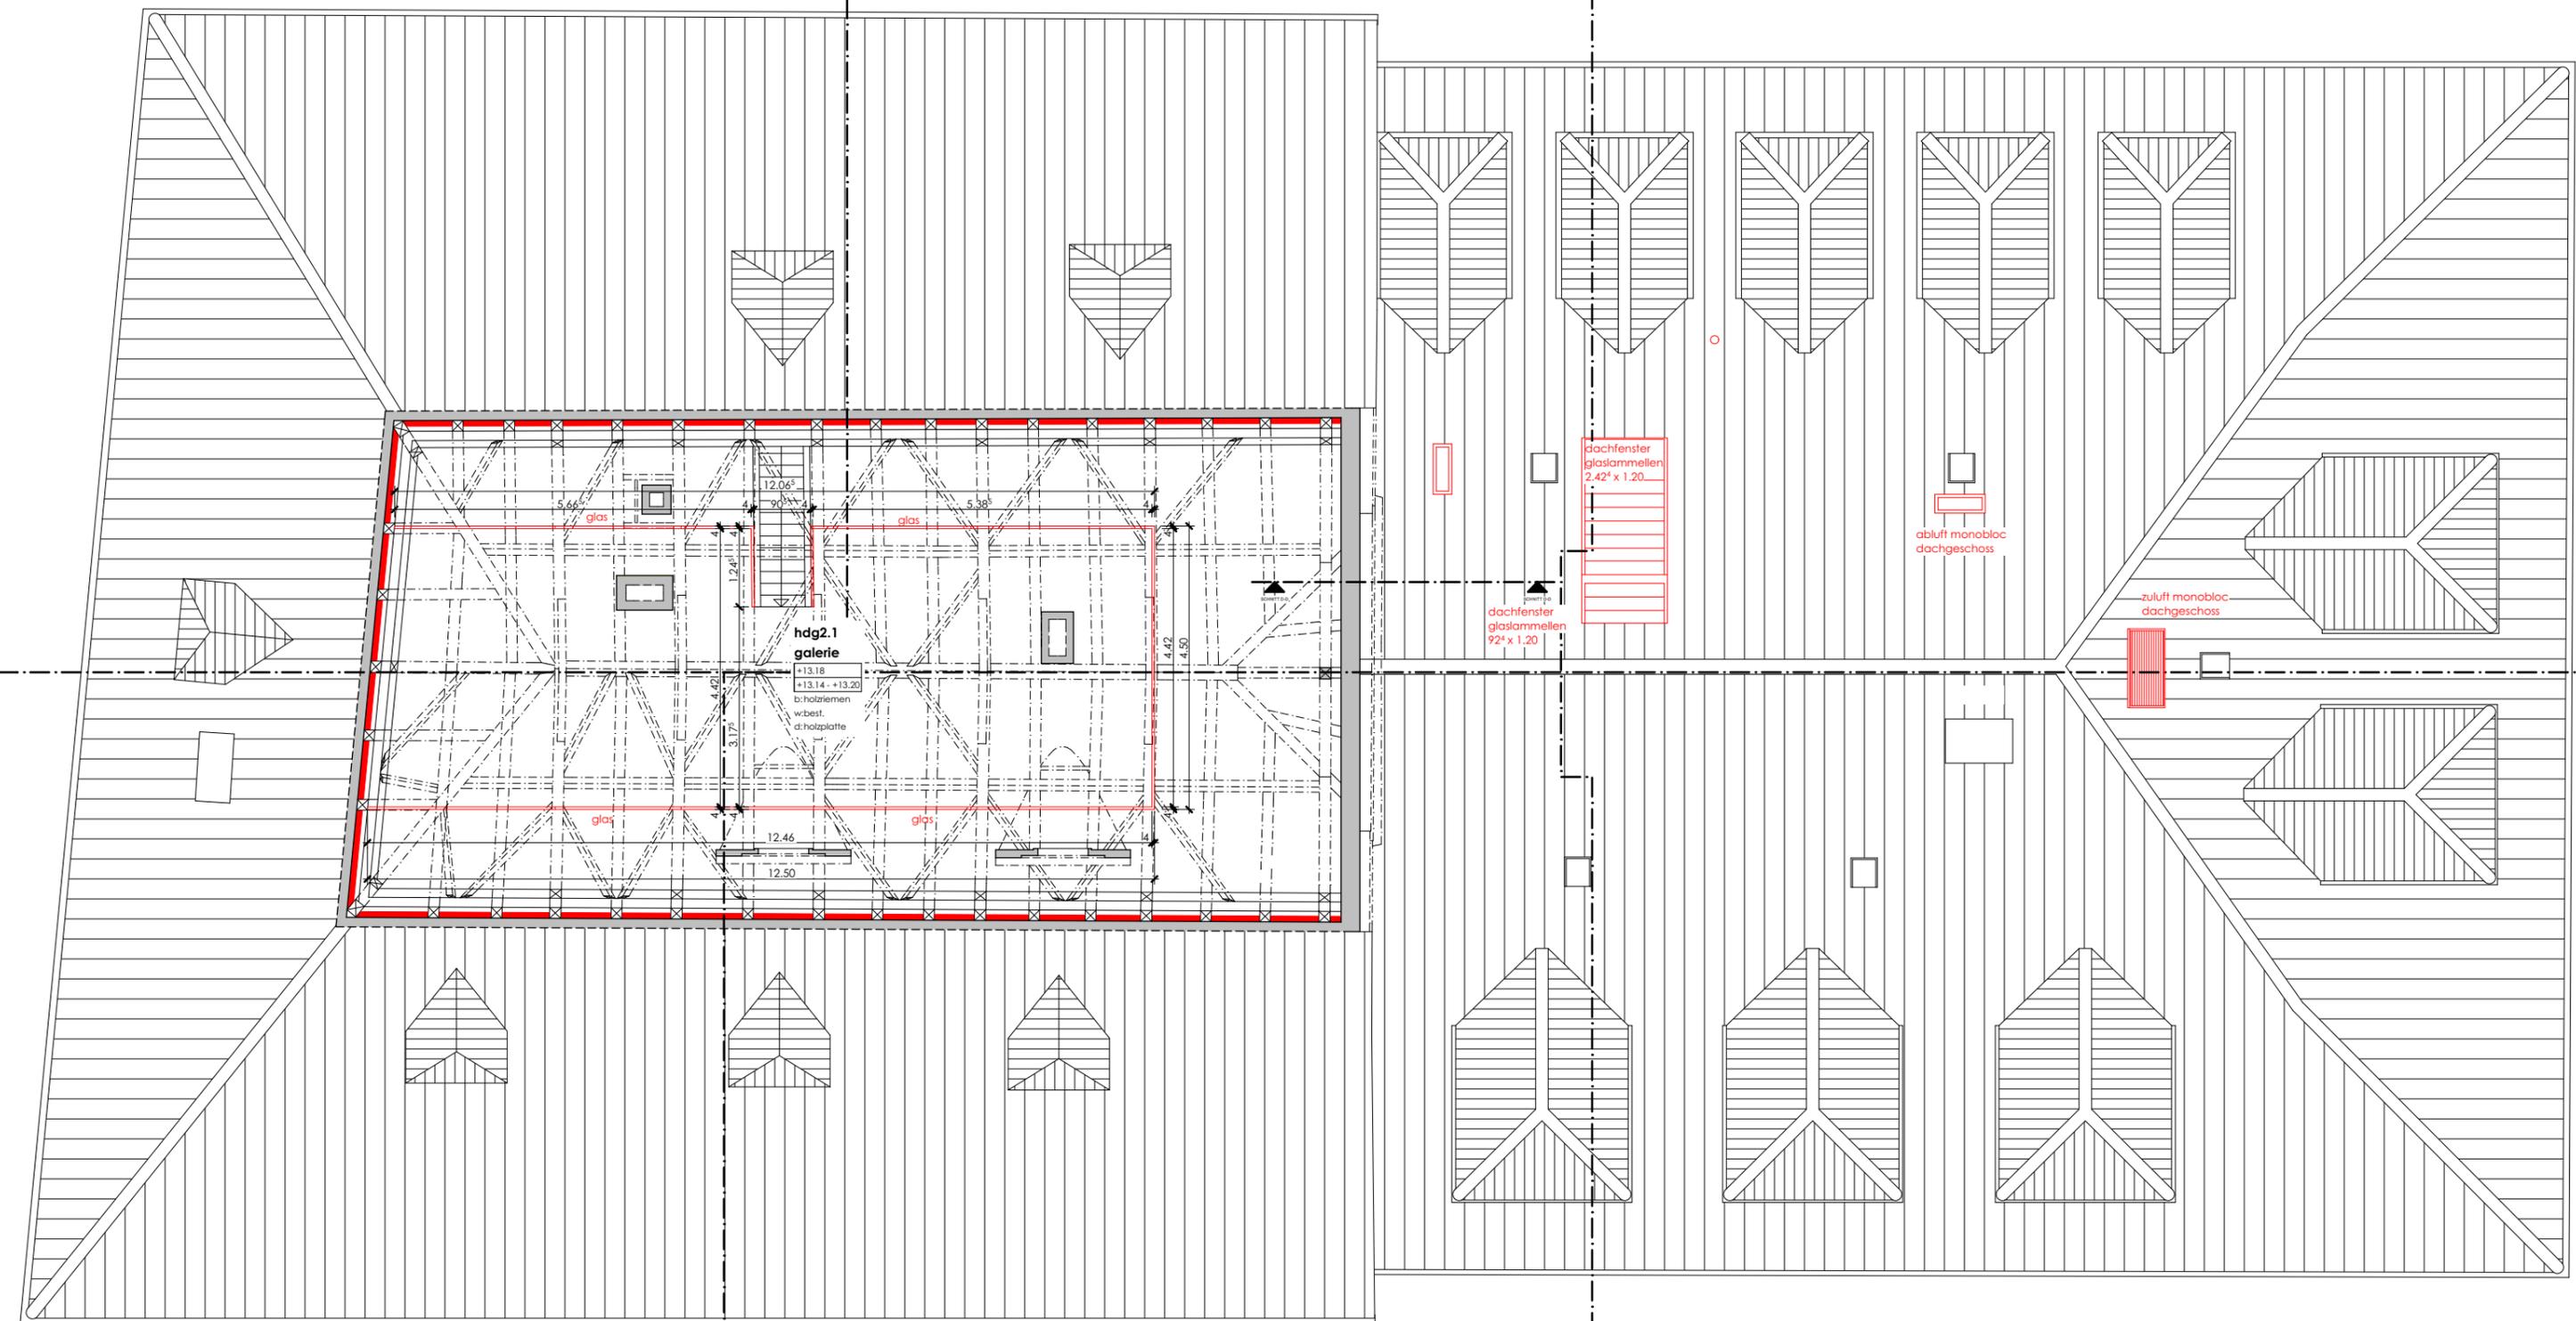


hotelgebäude

mietgebäude

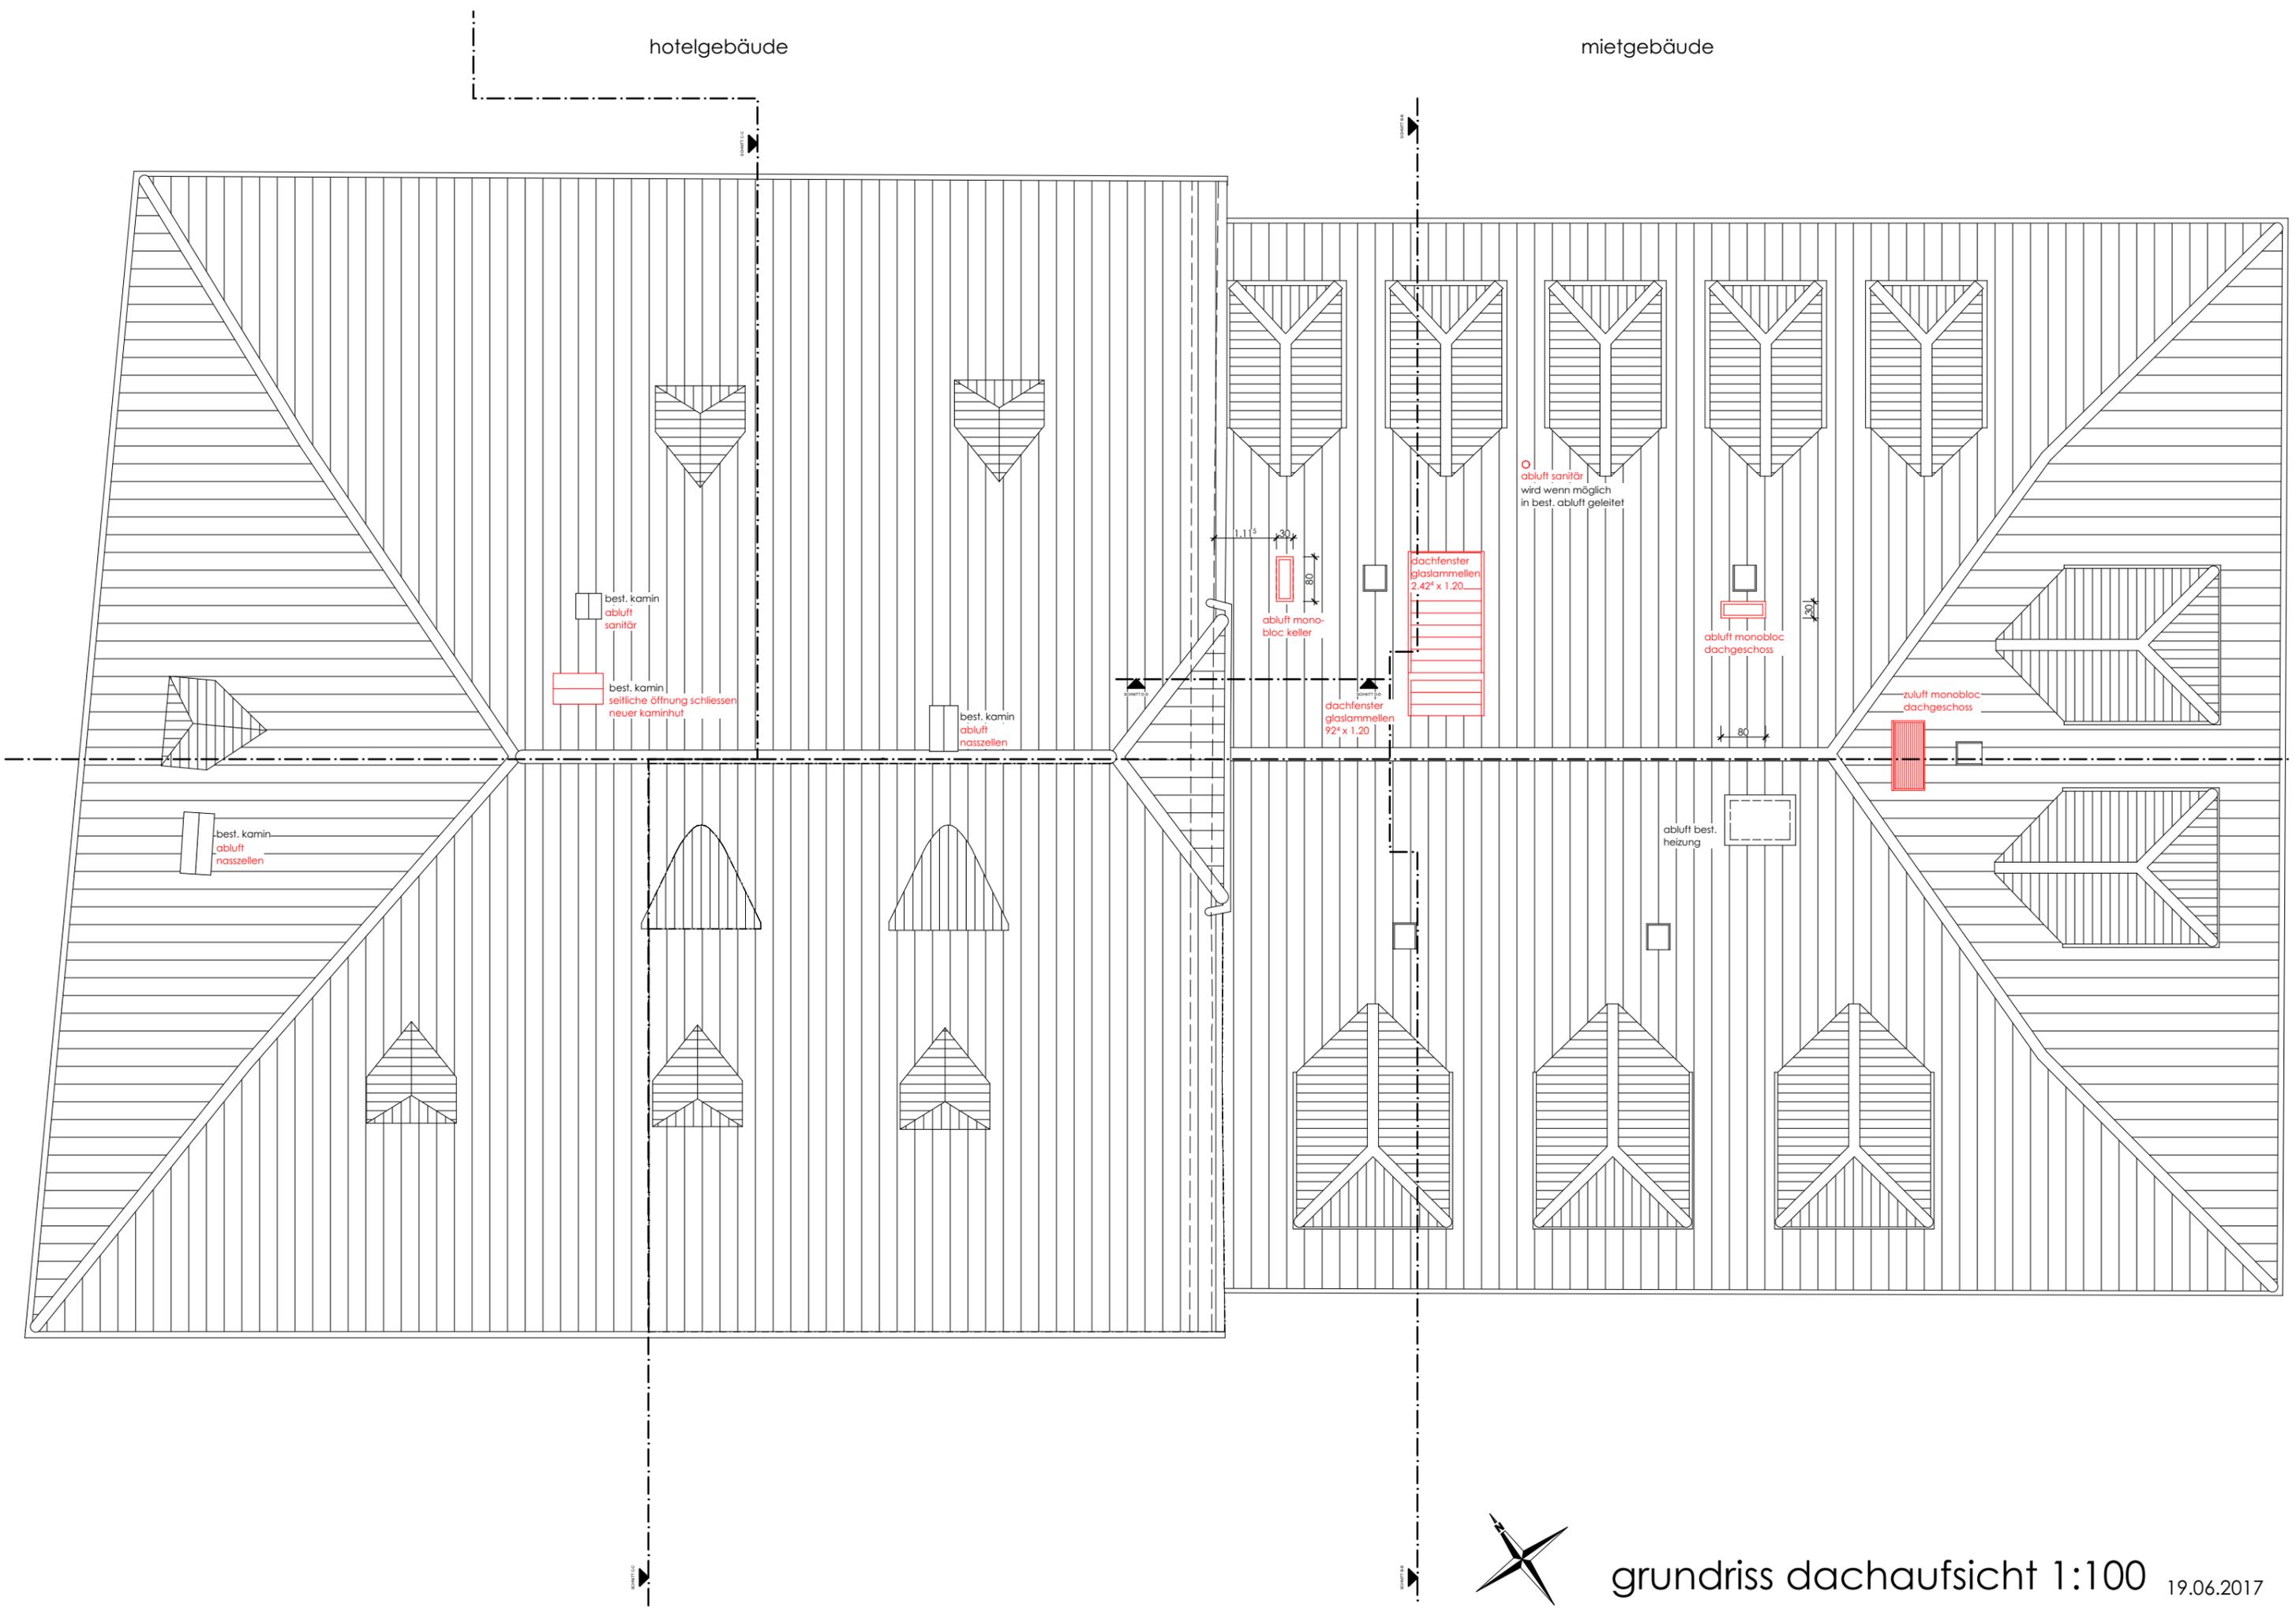

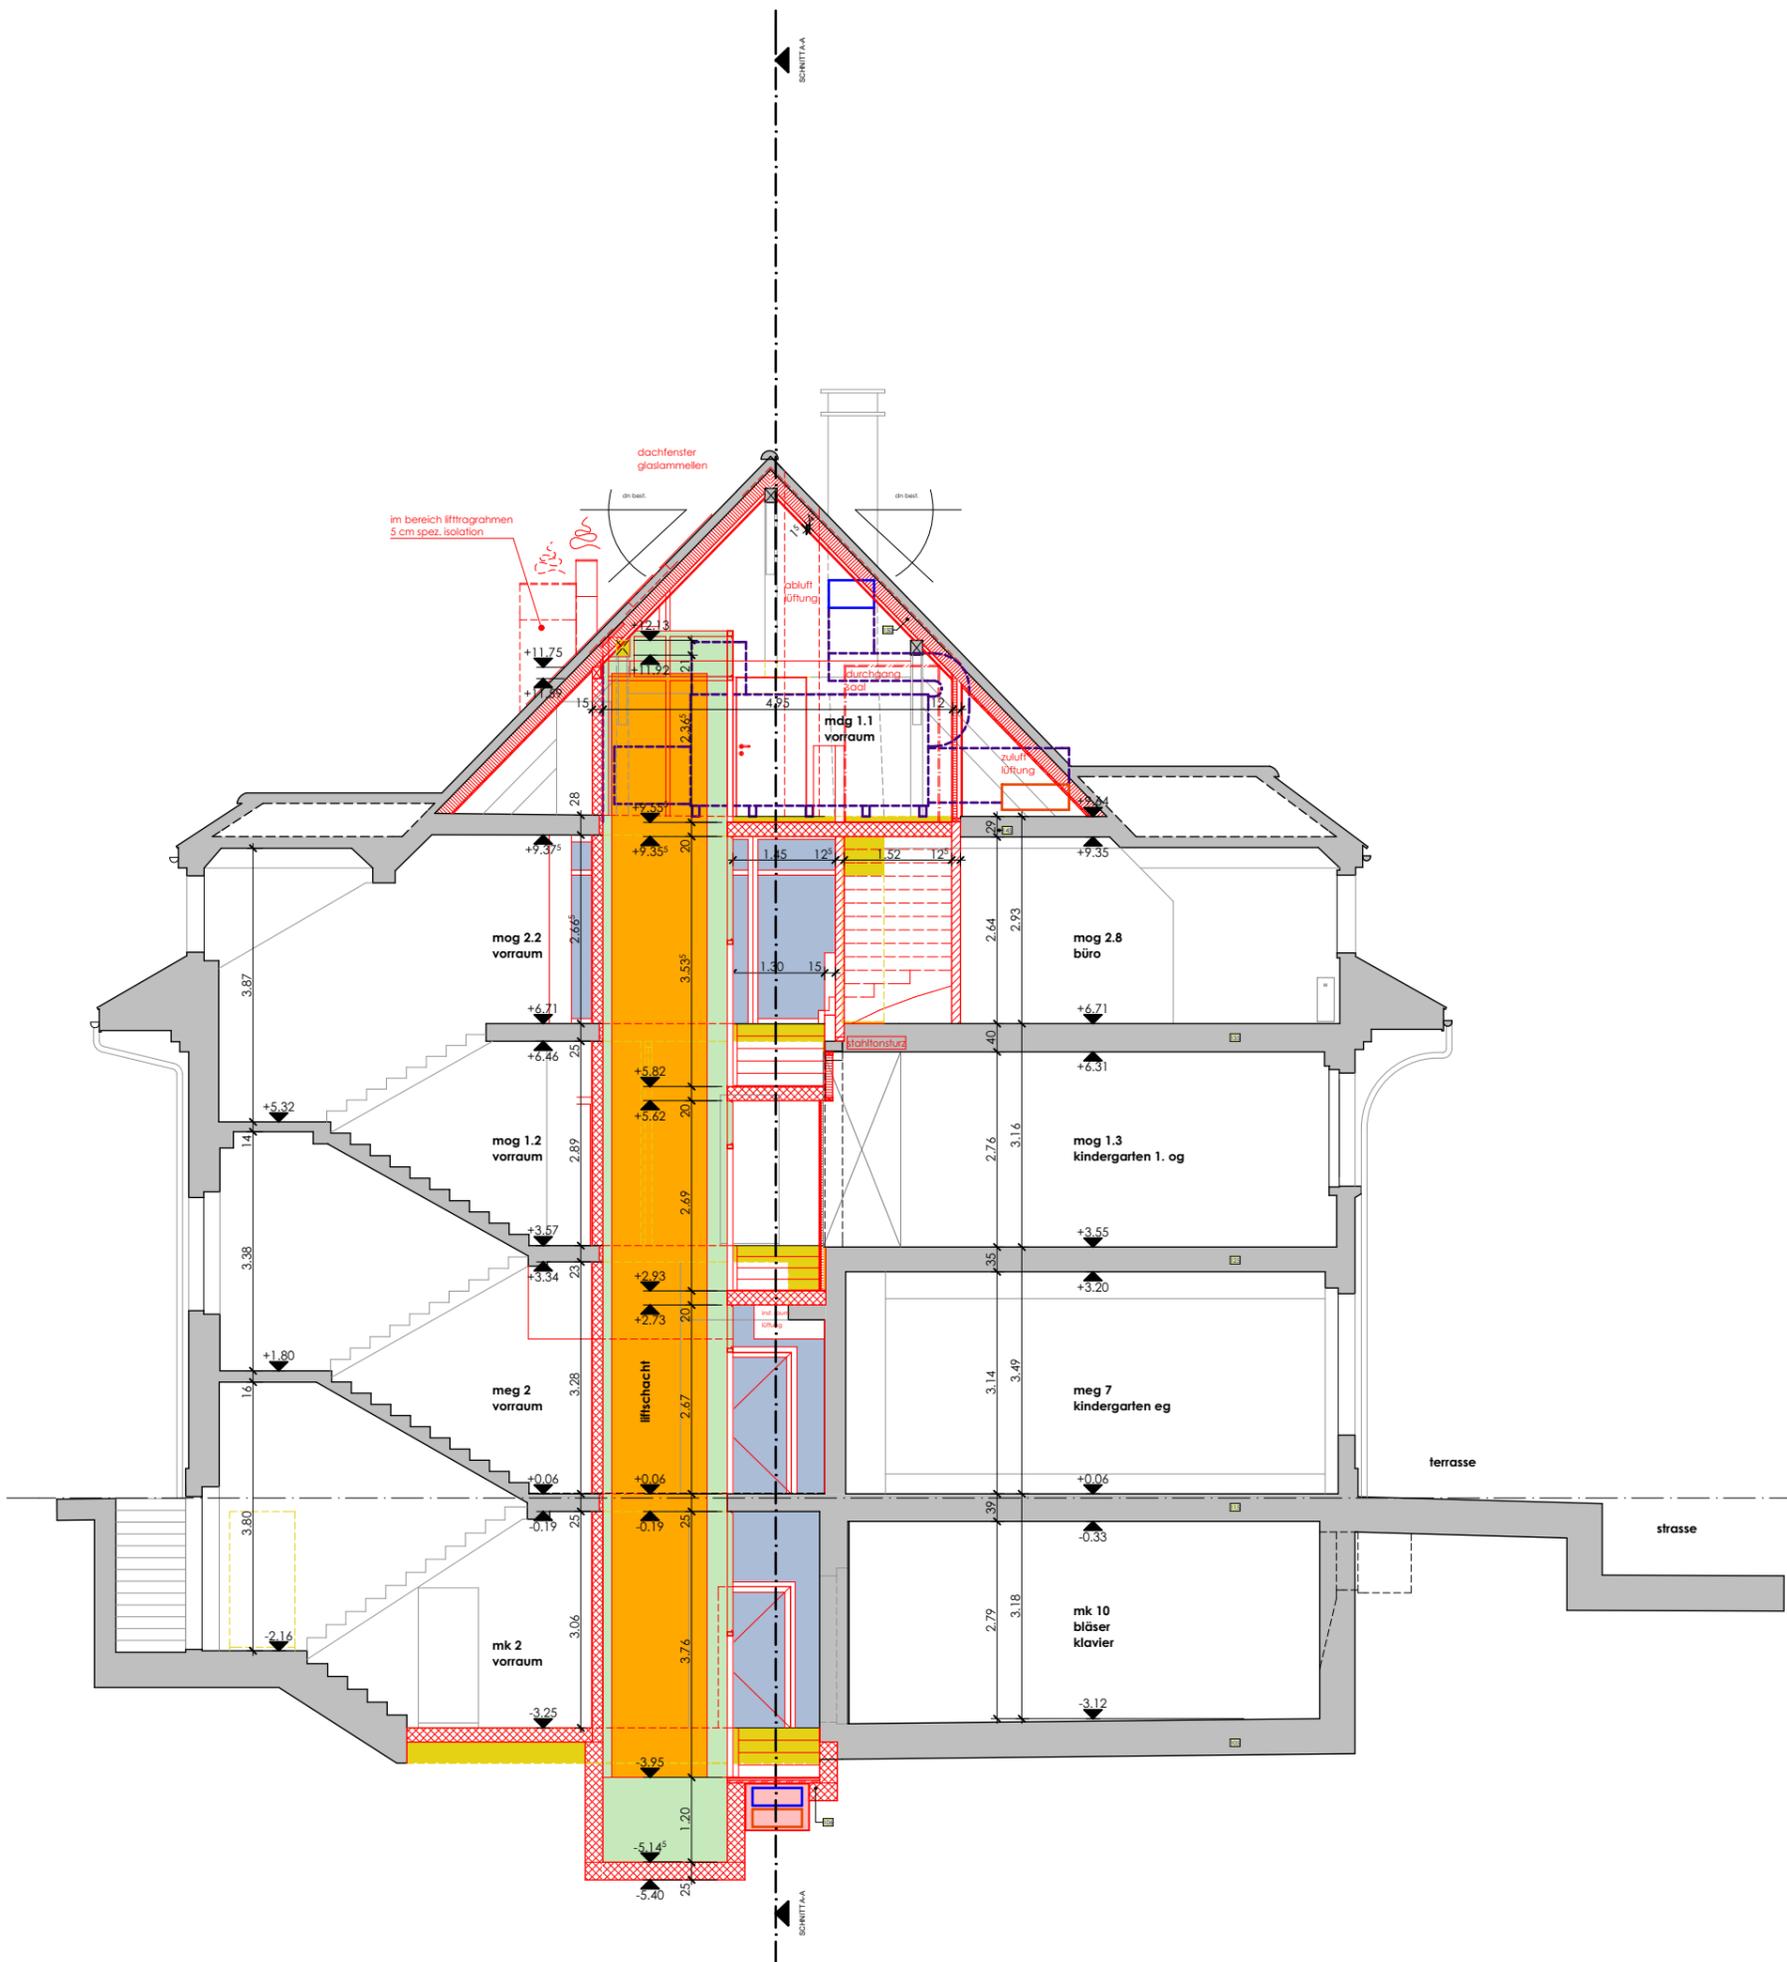


schnitt b-b 1:100

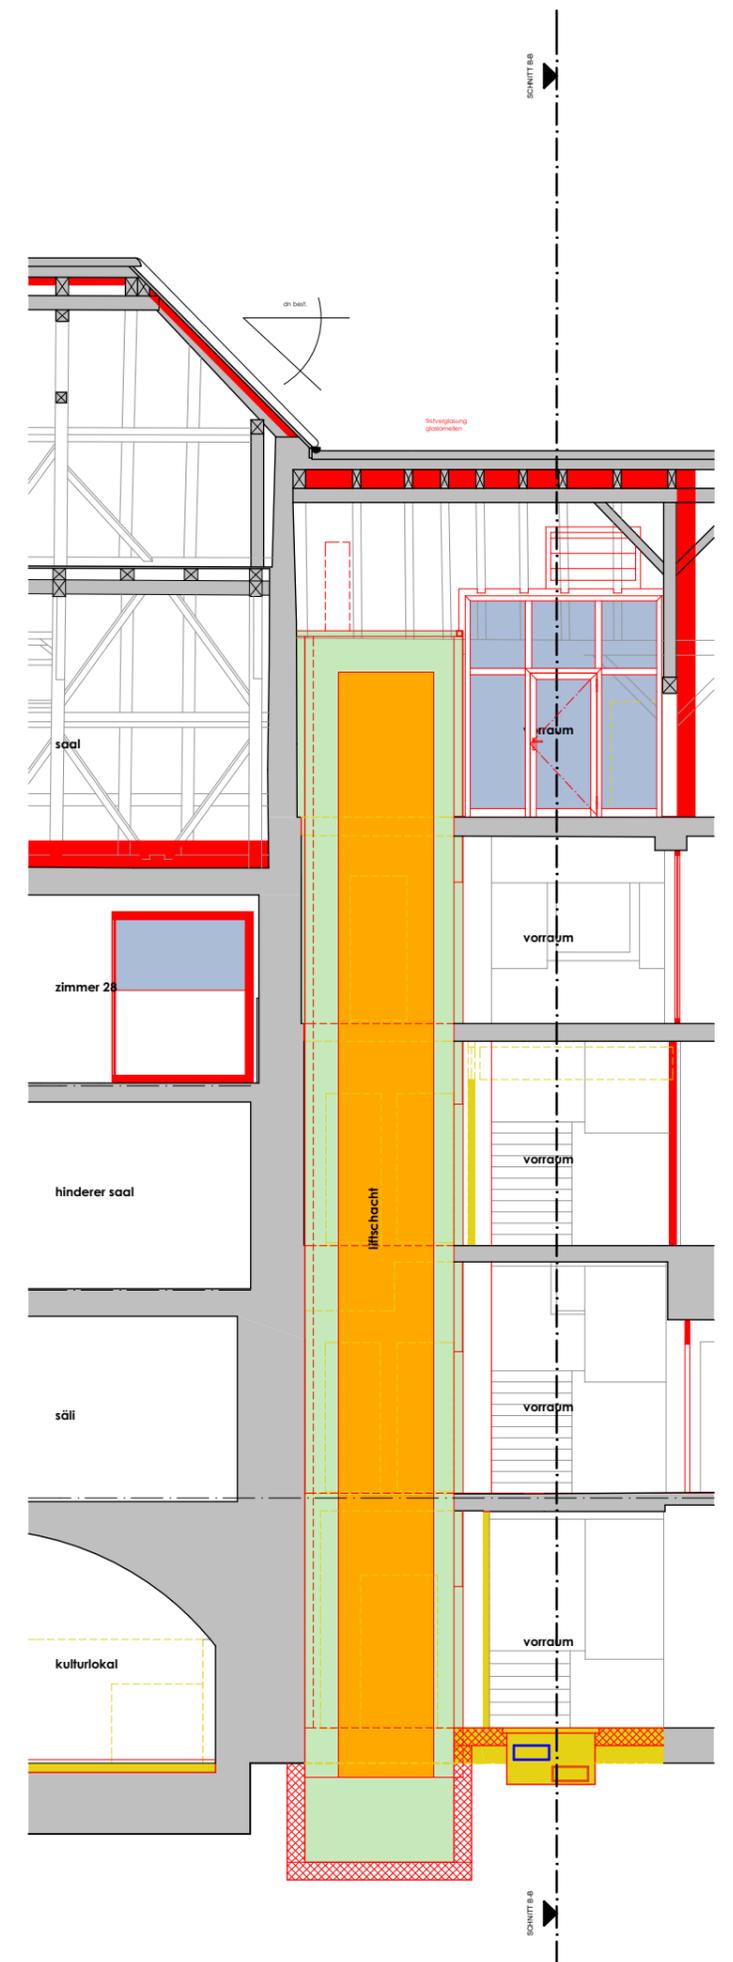



schnitt d-d 1:100




schnitt c-c 1:100

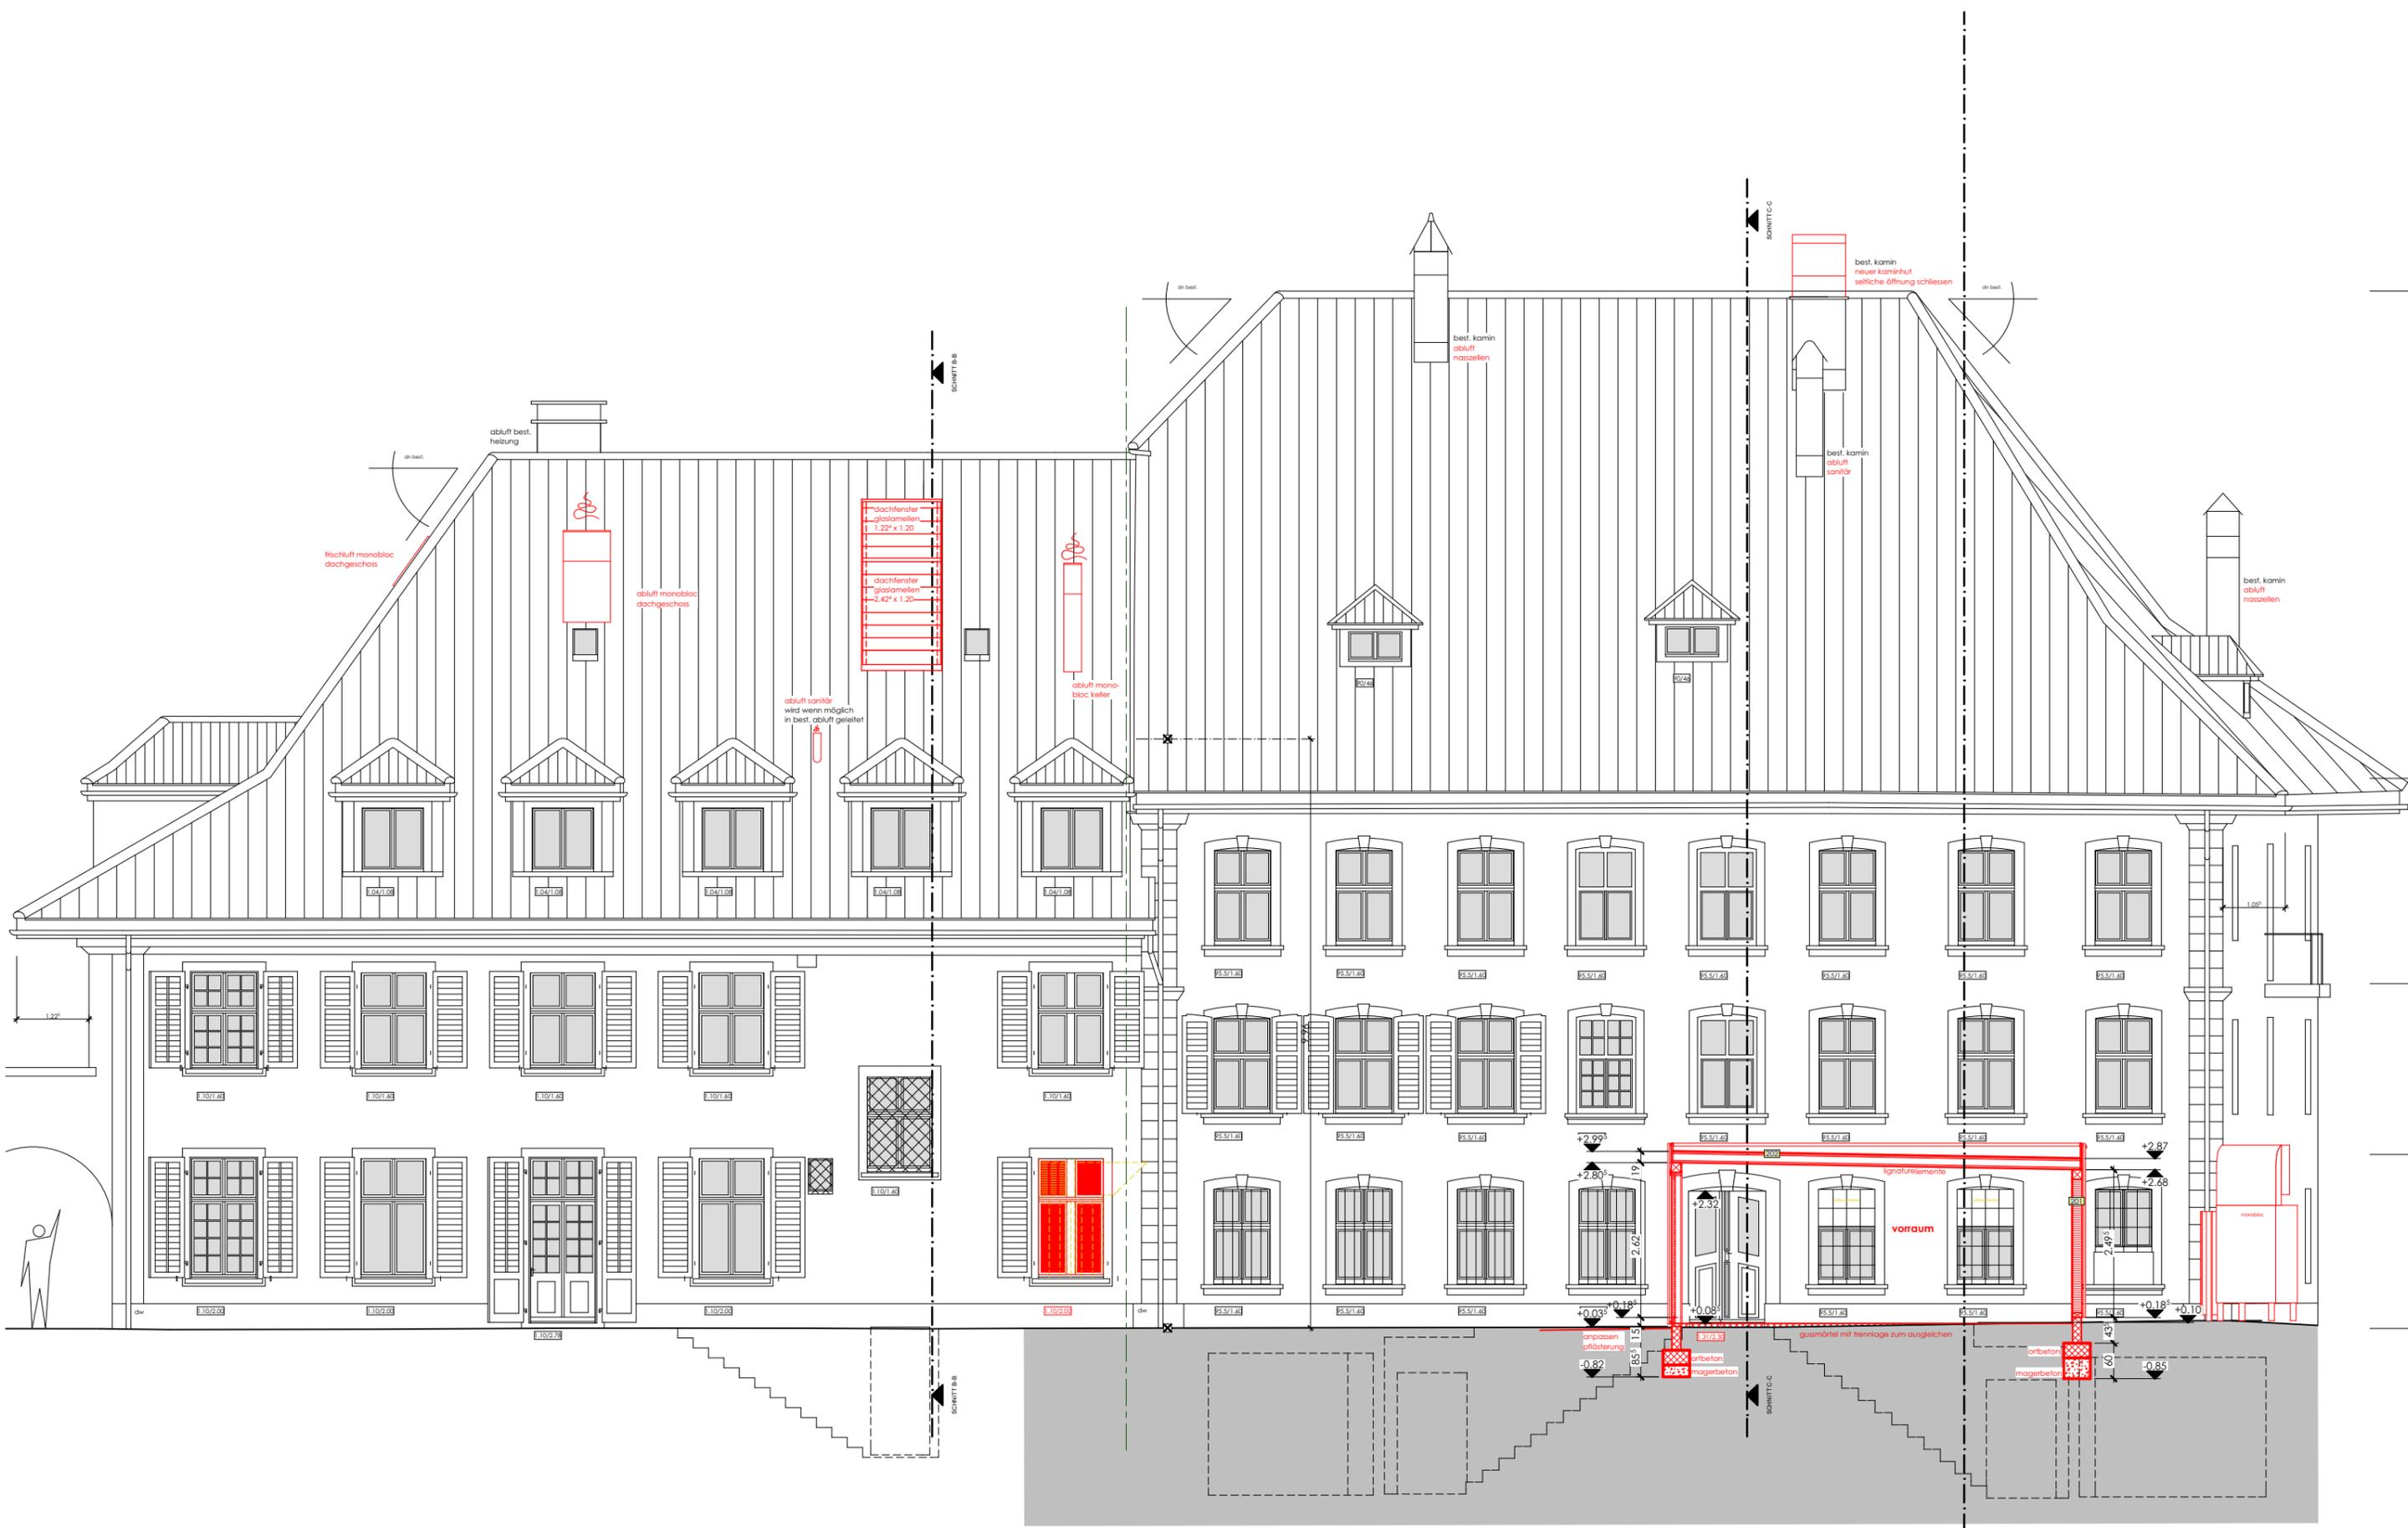


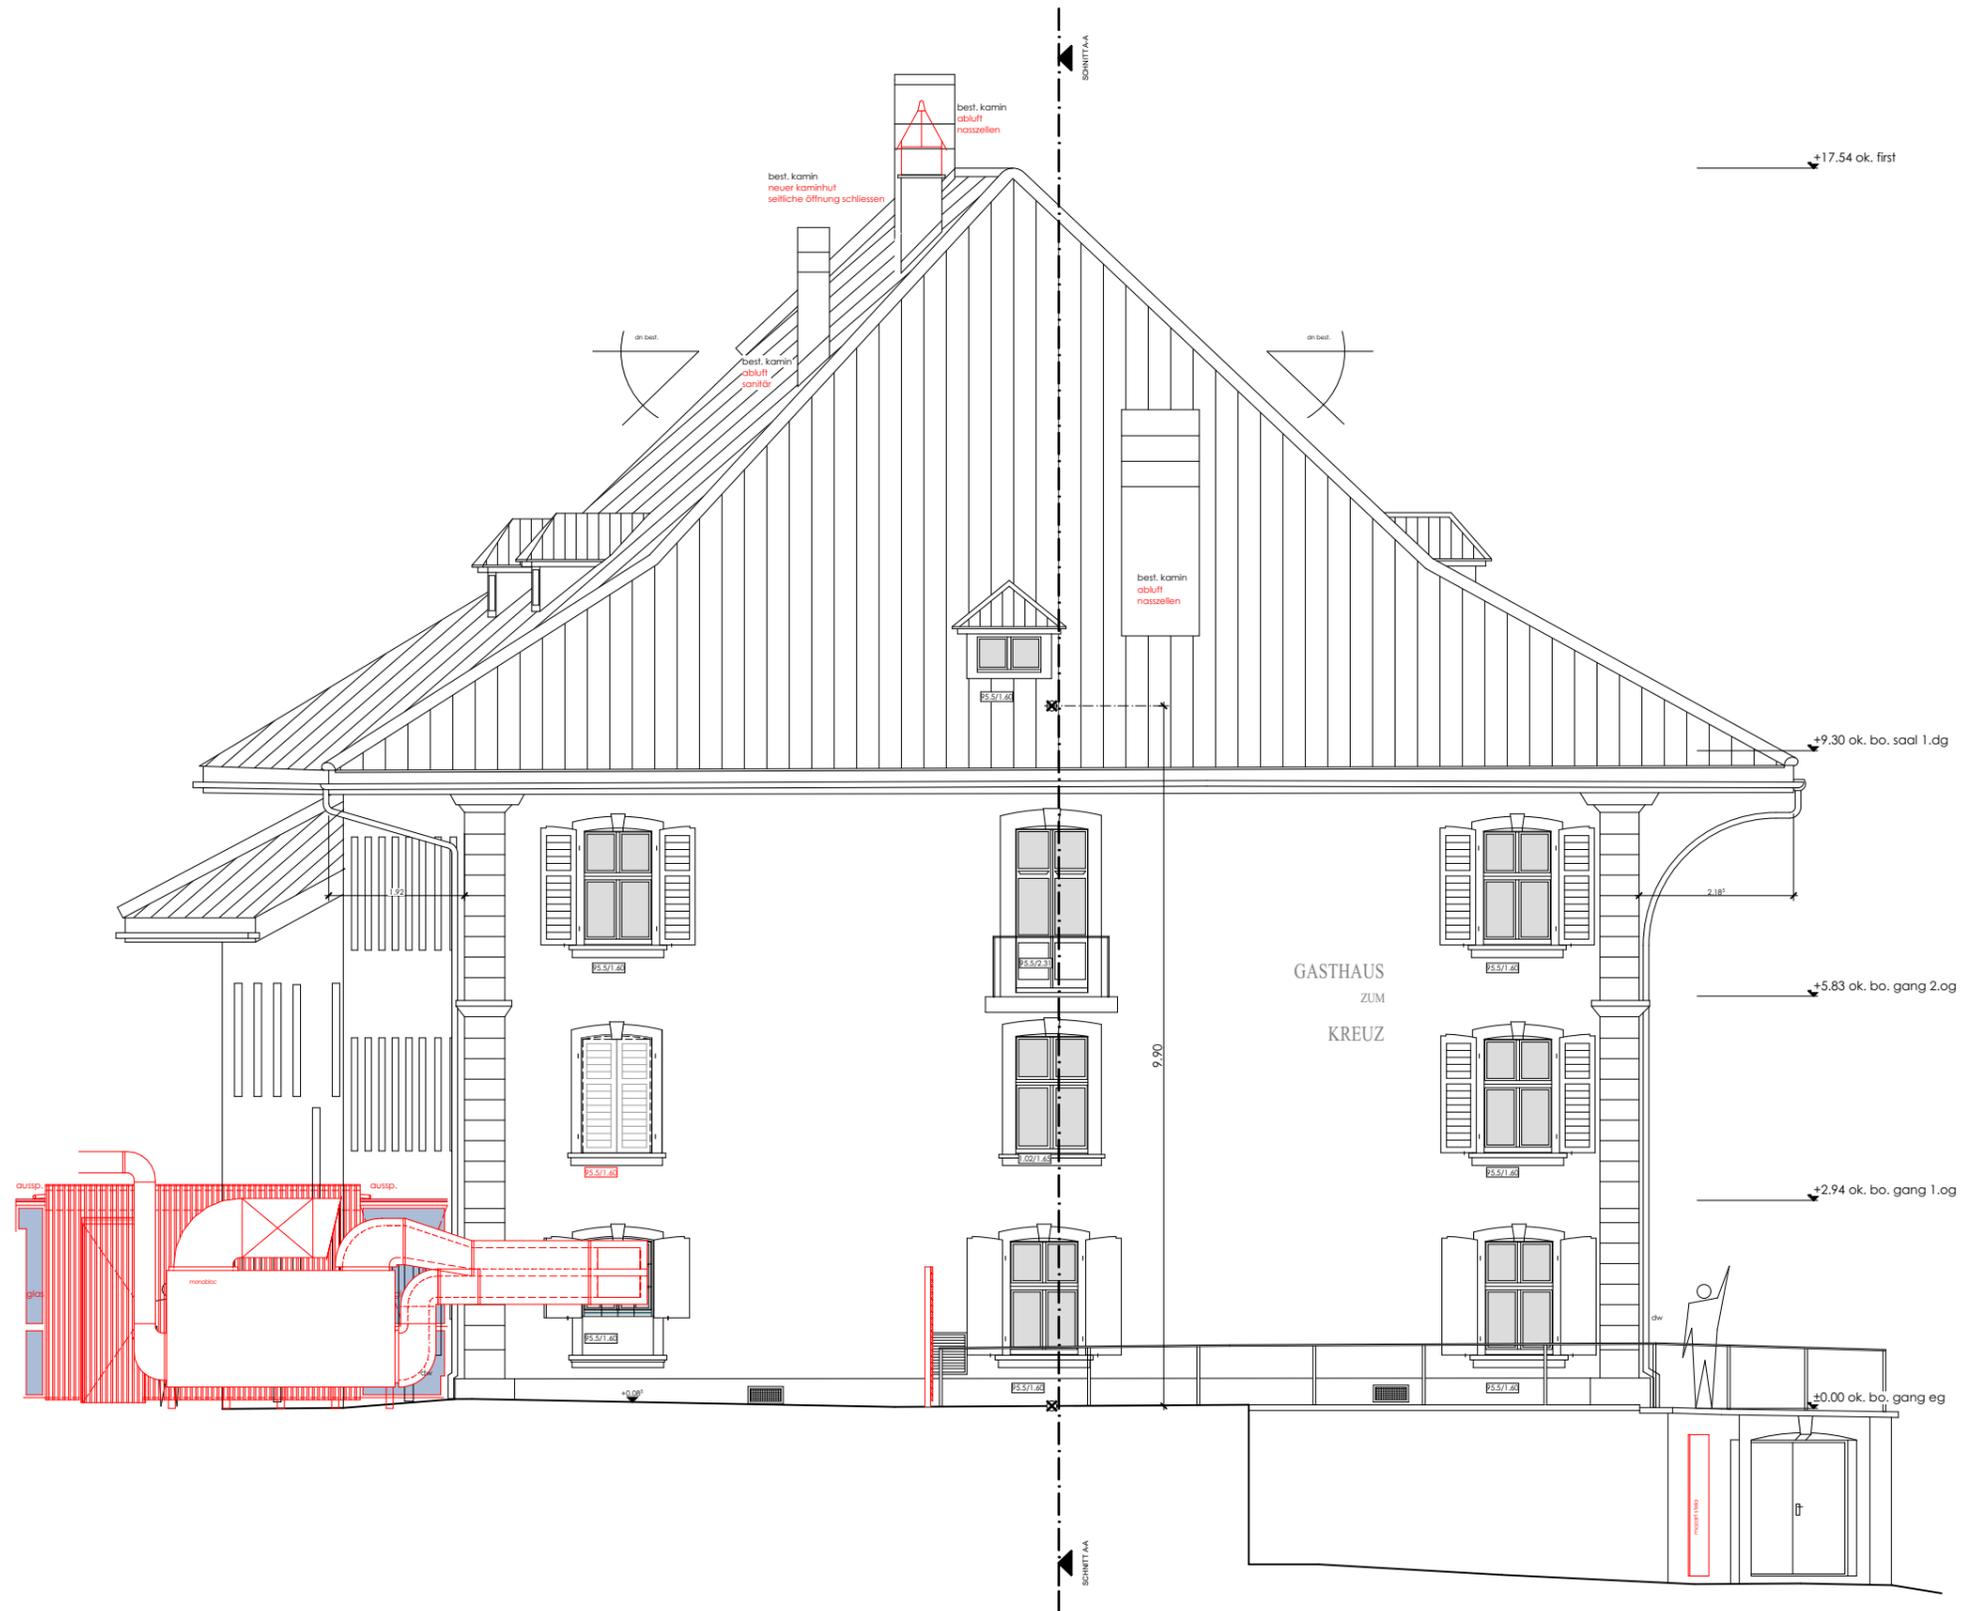

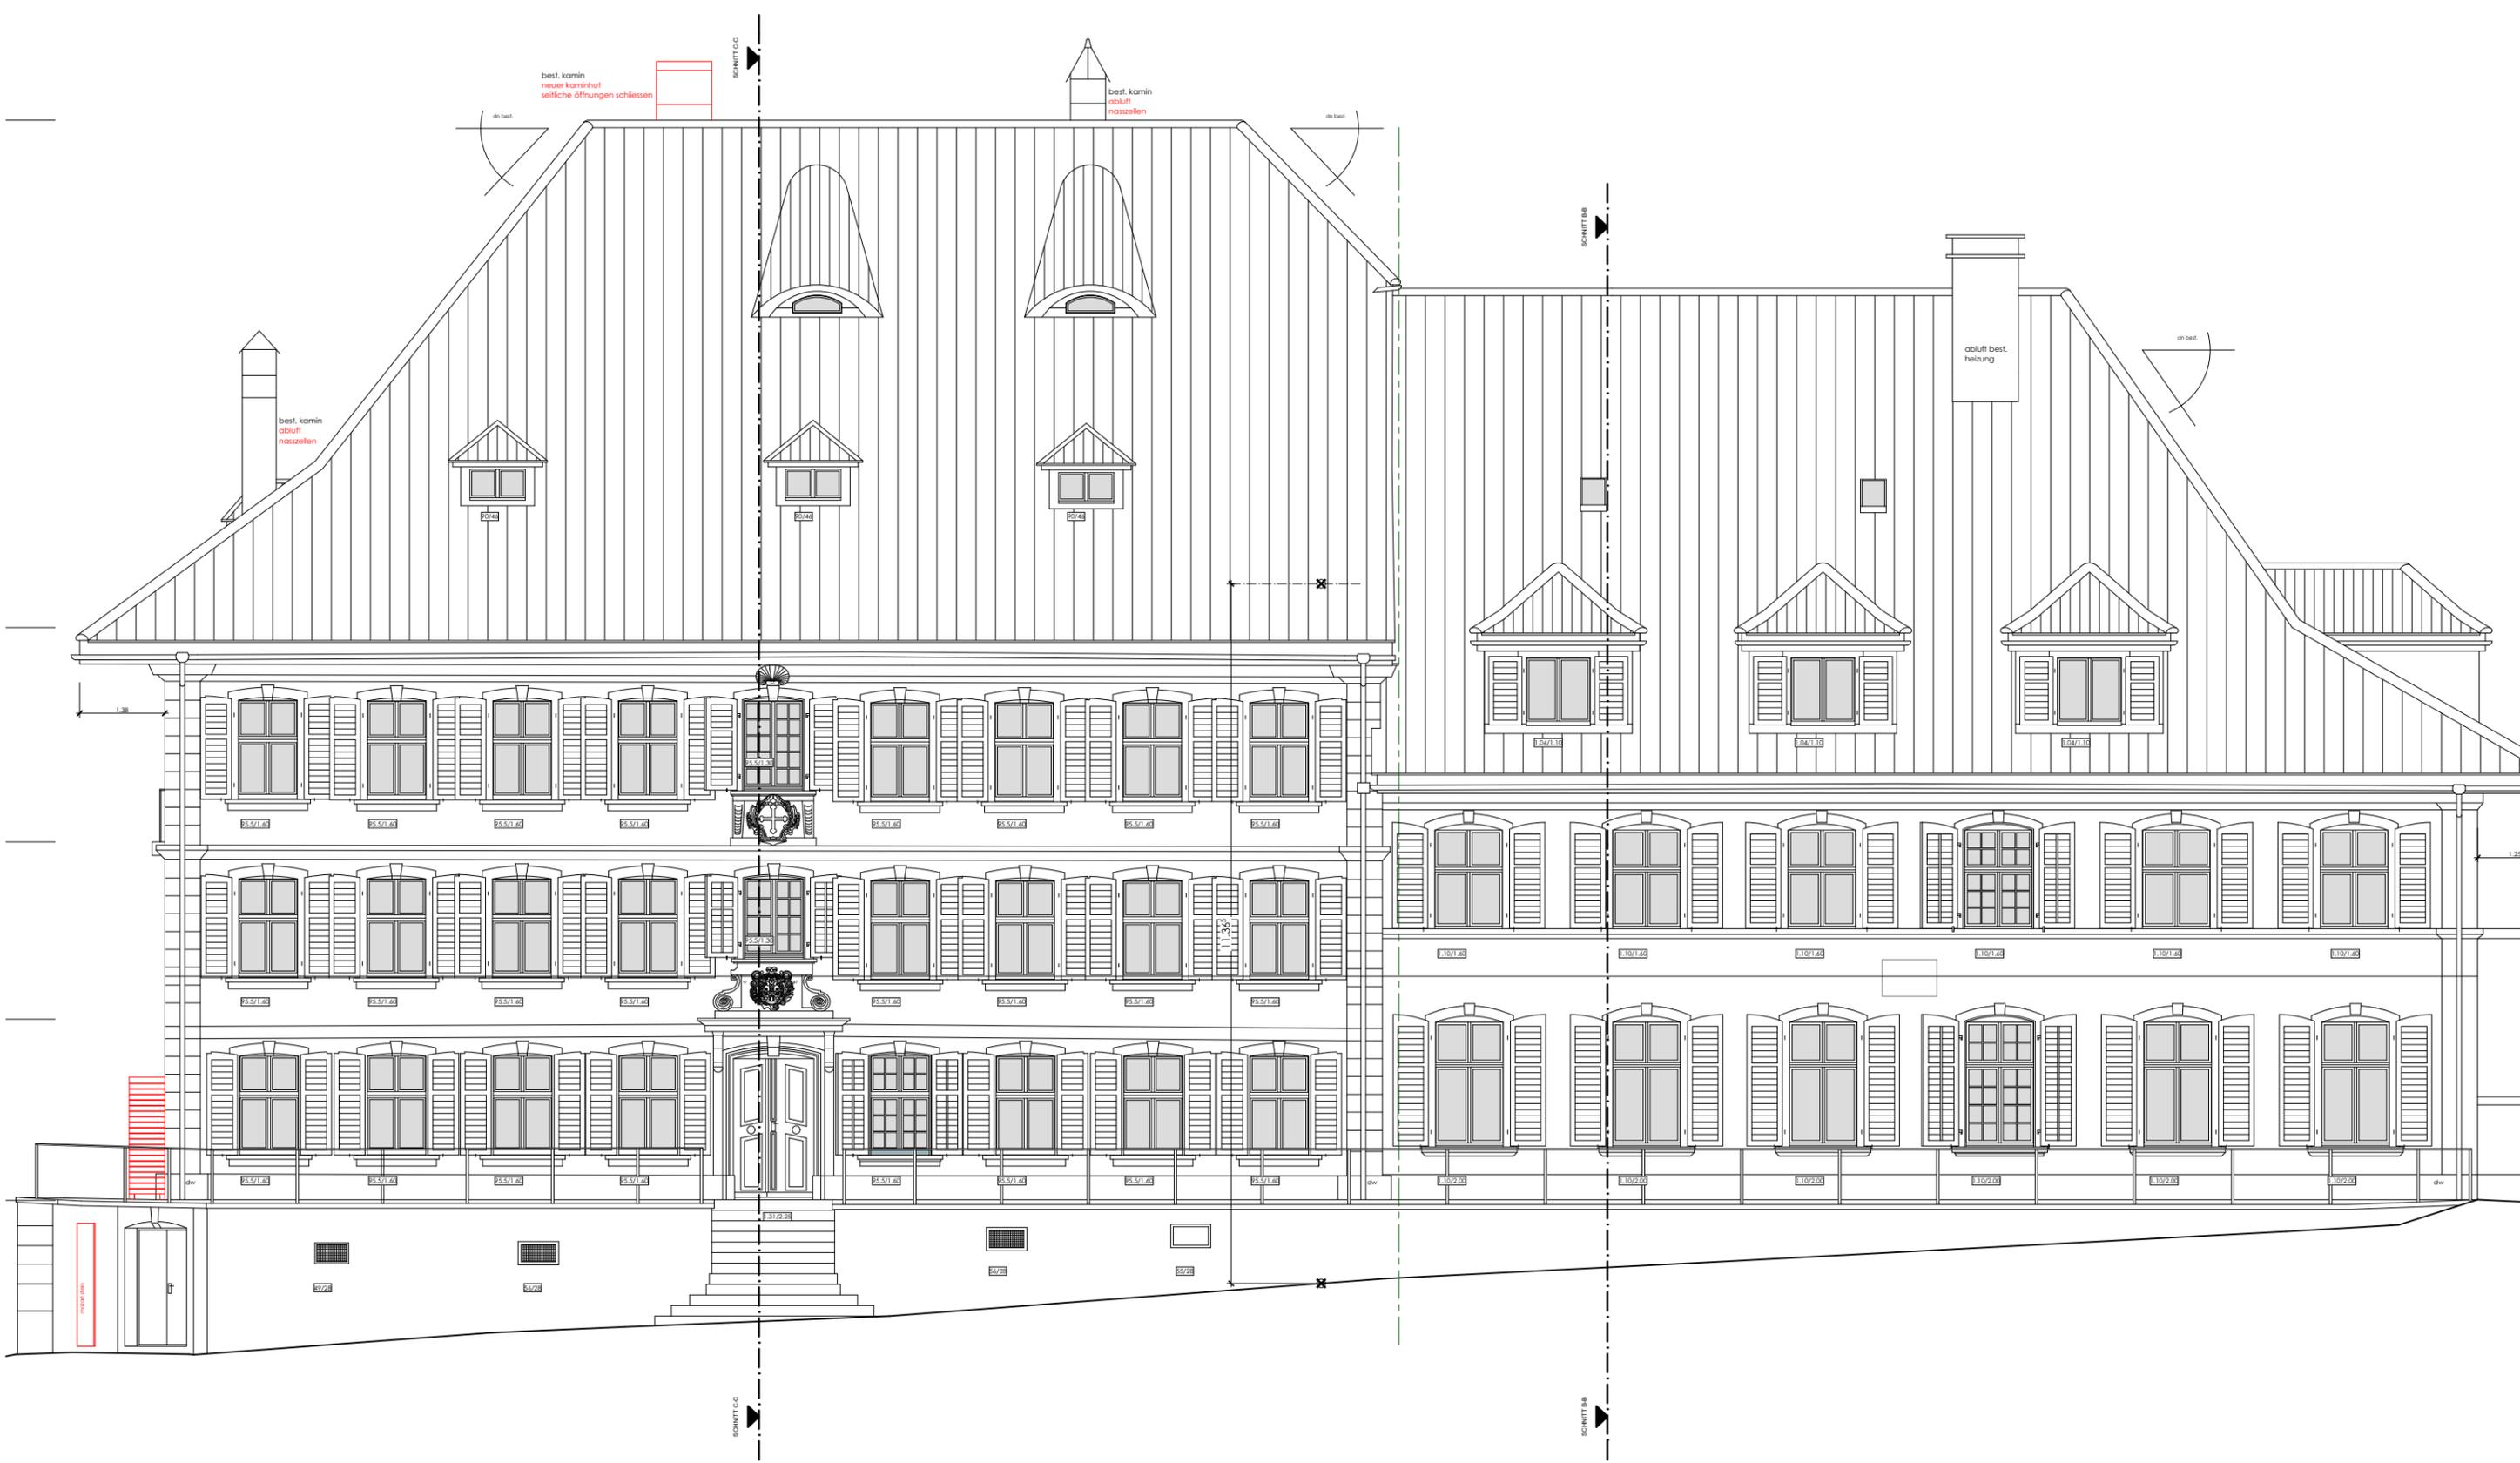


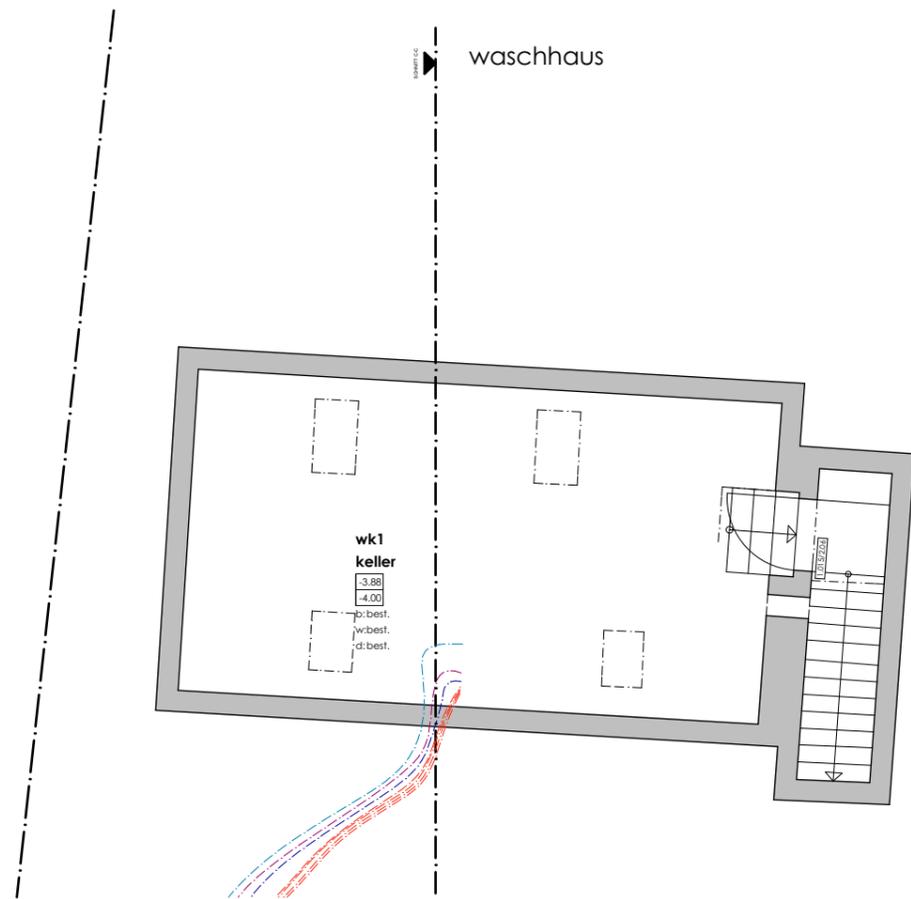


grundriss ug 1:100

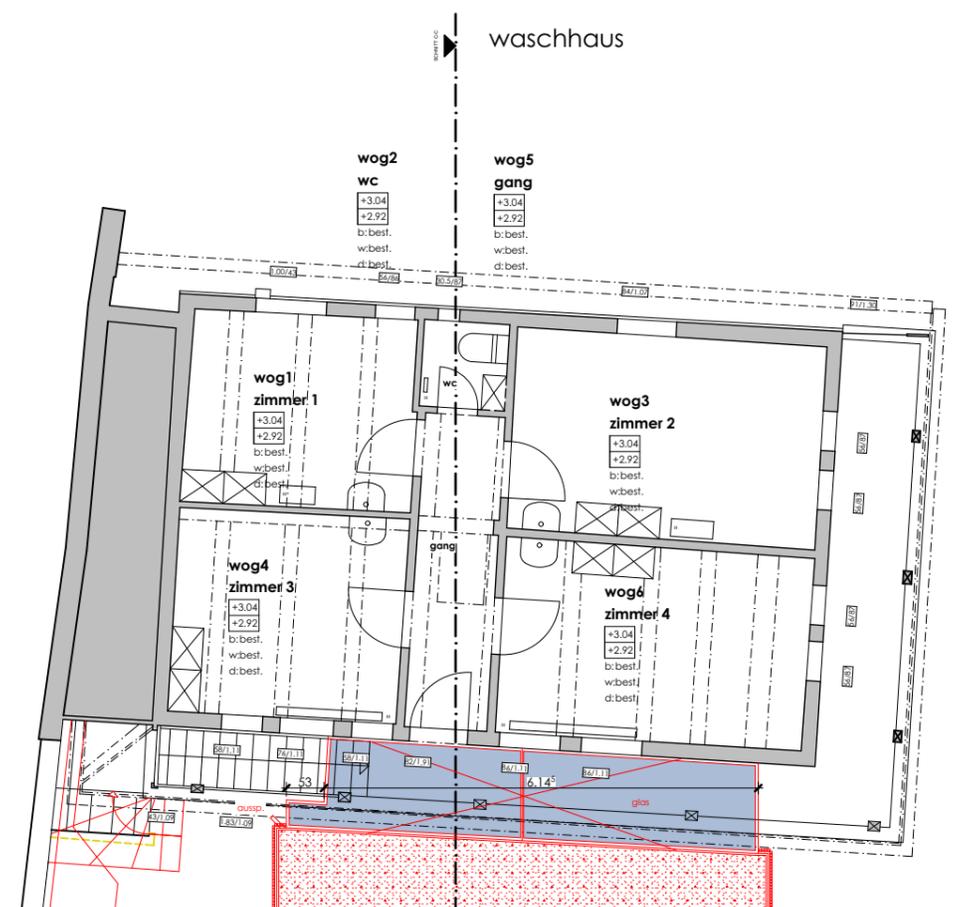


grundriss og 1:100

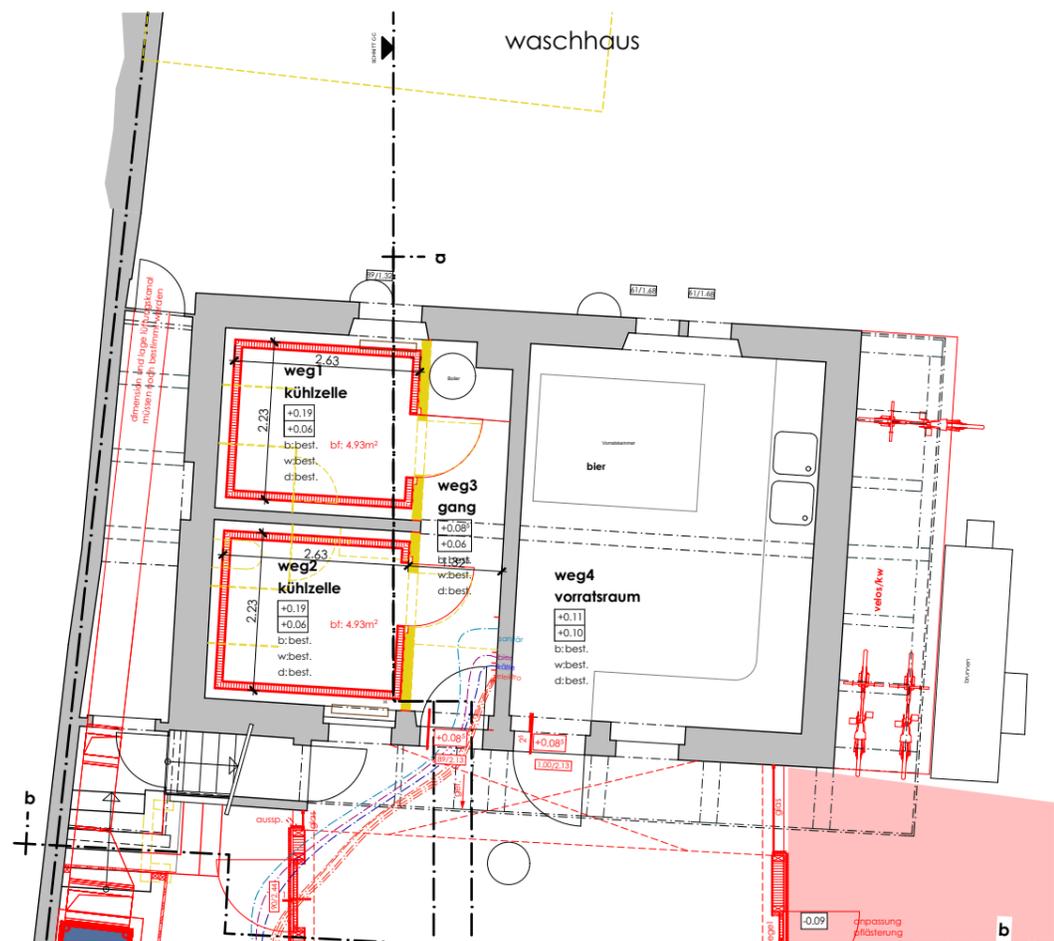


grundriss eg 1:100

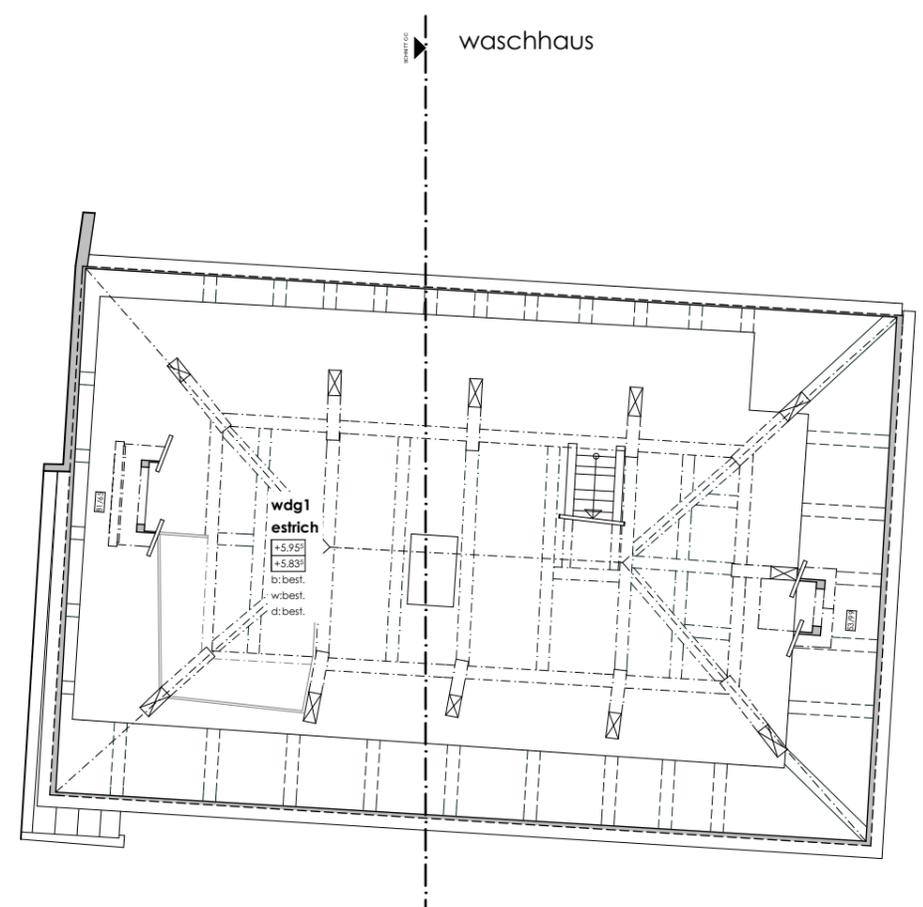


grundriss dg 1:100

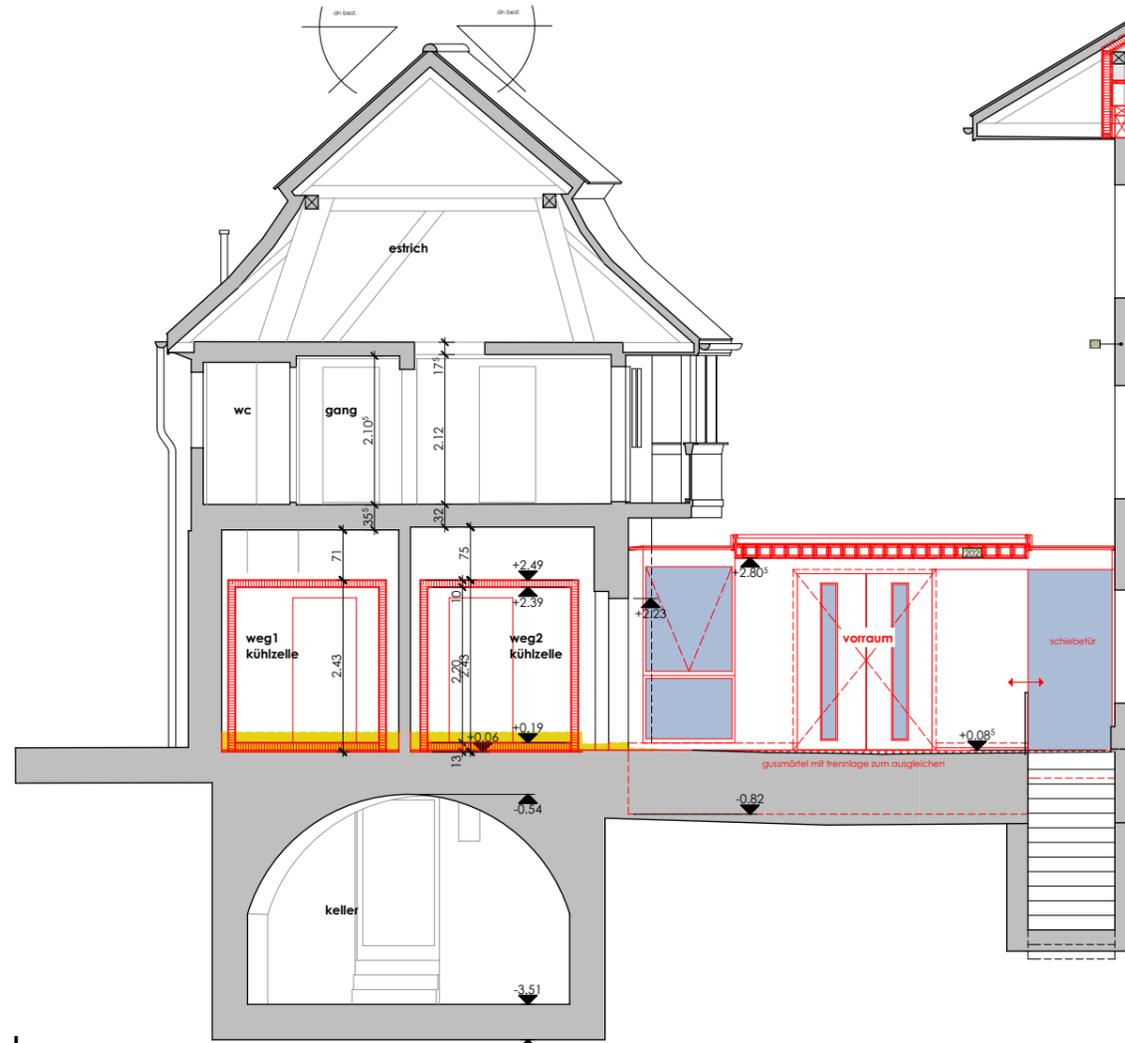


waschhaus
schnitt c-c 1:100

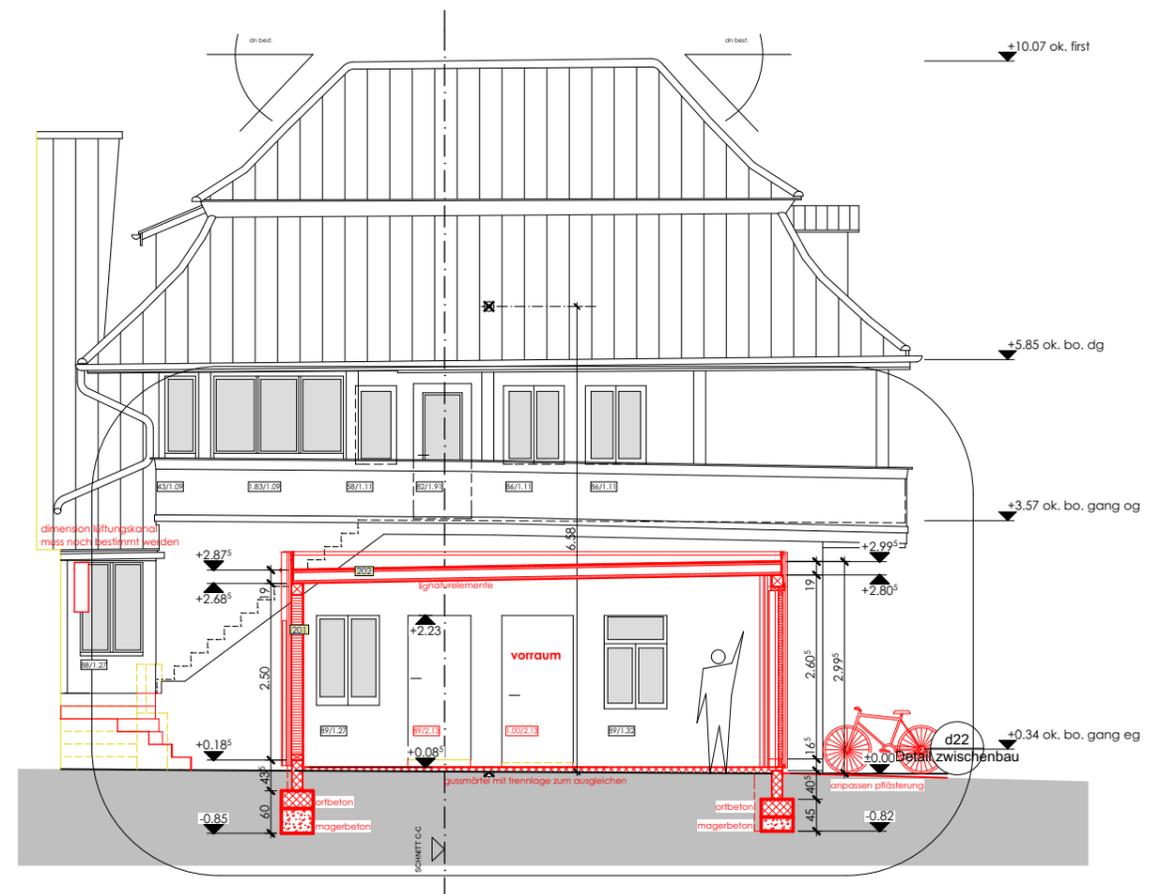

waschhaus
südwest ansicht 1:100

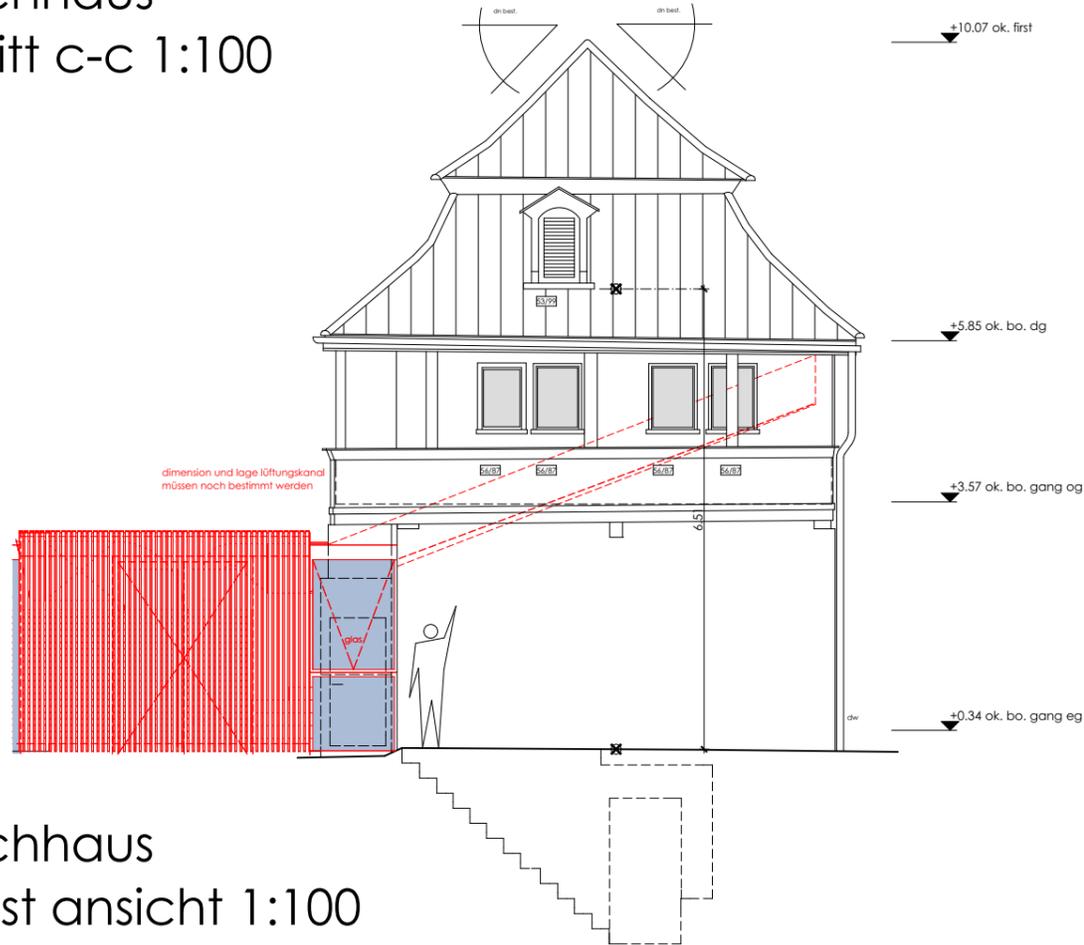

waschhaus
südost ansicht 1:100

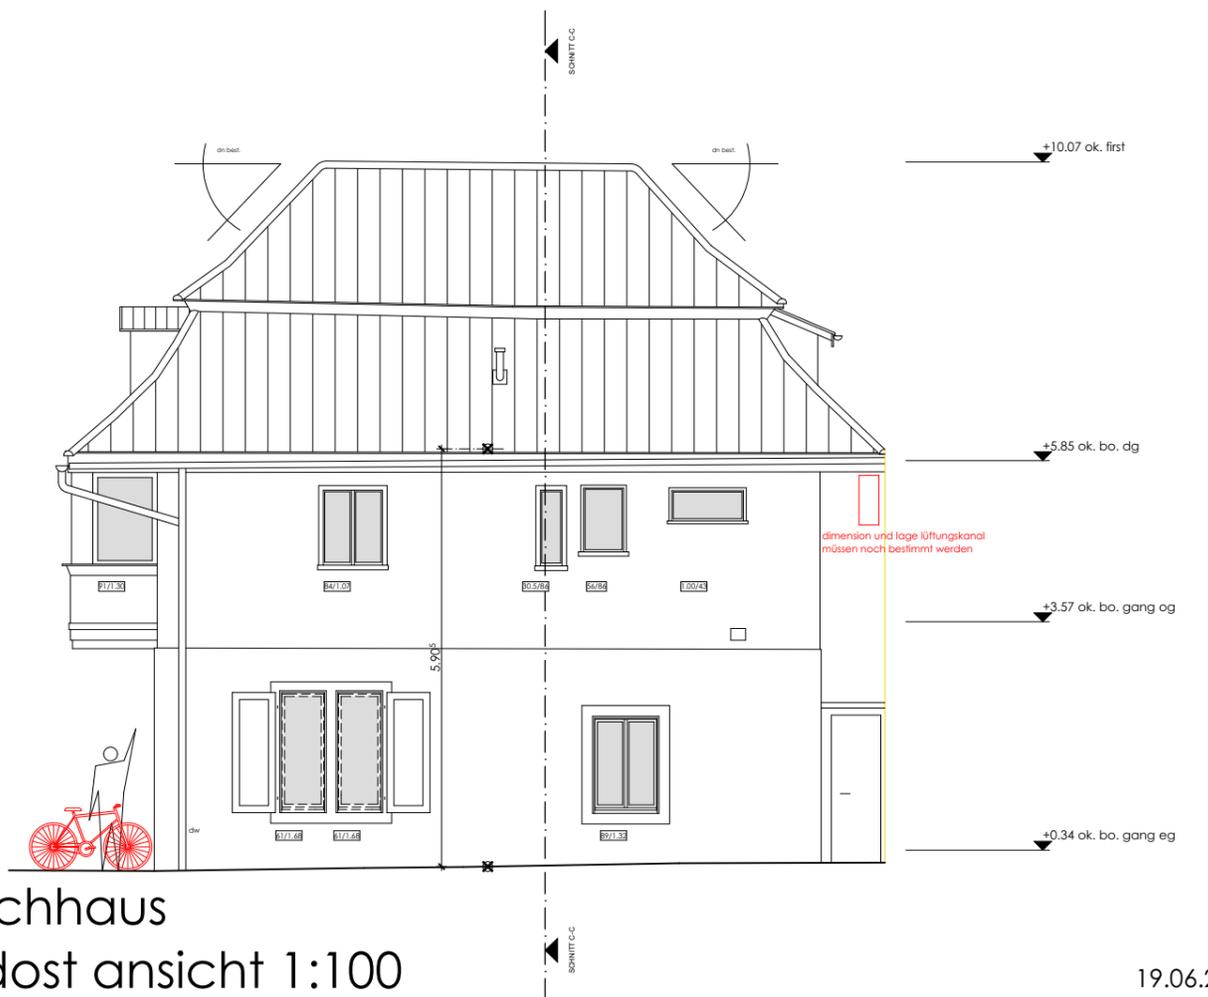

waschhaus
nordost ansicht 1:100



grundriss eg 1:100