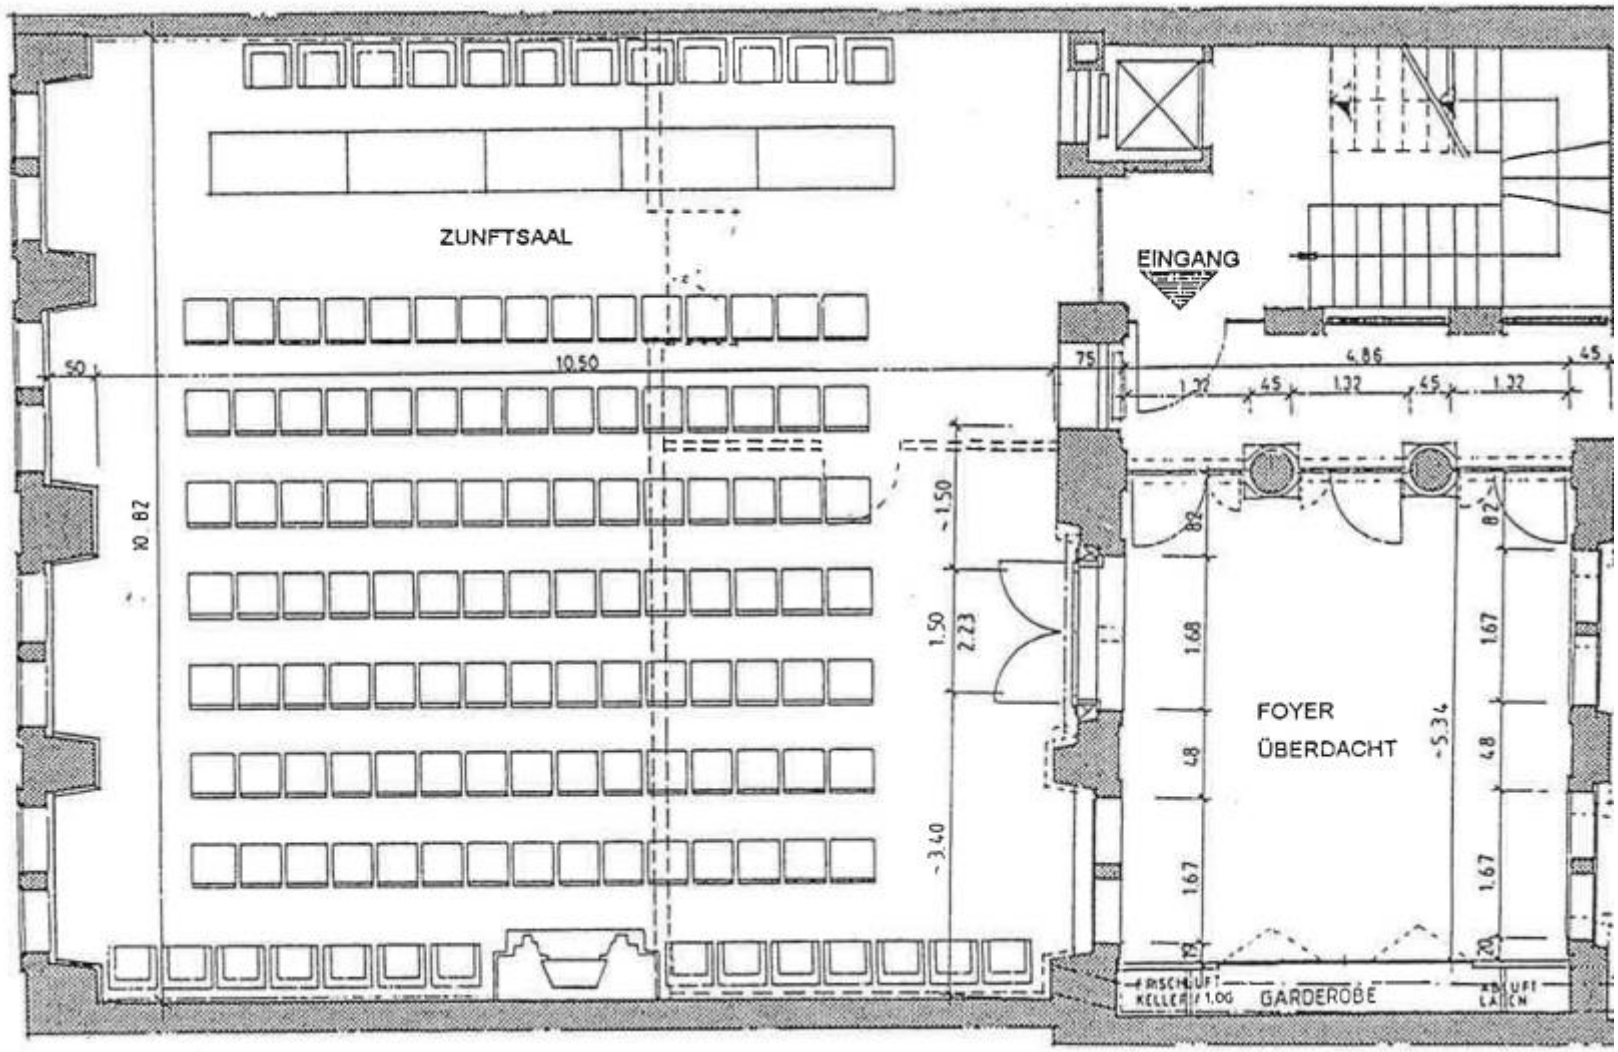
ZUNFTSAAL
EINGANG
FOYER
ÜBERDACHT
GARDEROBE
10.50
4.86
10.82
~1.50
1.50
2.23
~3.40
~5.34
1.68
1.67
48
82
75
45
50