


RAUMLBLATT UMZUG

Geschoss: Erdgeschoss	Raum Nr.: GMZ-EG-30.01	Raumbezeichnung: Mehrzweckraum/Raum Magna	Datum:	Masstab: 1:100
---------------------------------	----------------------------------	---	------------------------	-----------------------

Raumverantwortung:	Raumnutzer/-in:
---------------------------	------------------------

Mehrzweckraum/Raum Magna

BF: 204.30 m²

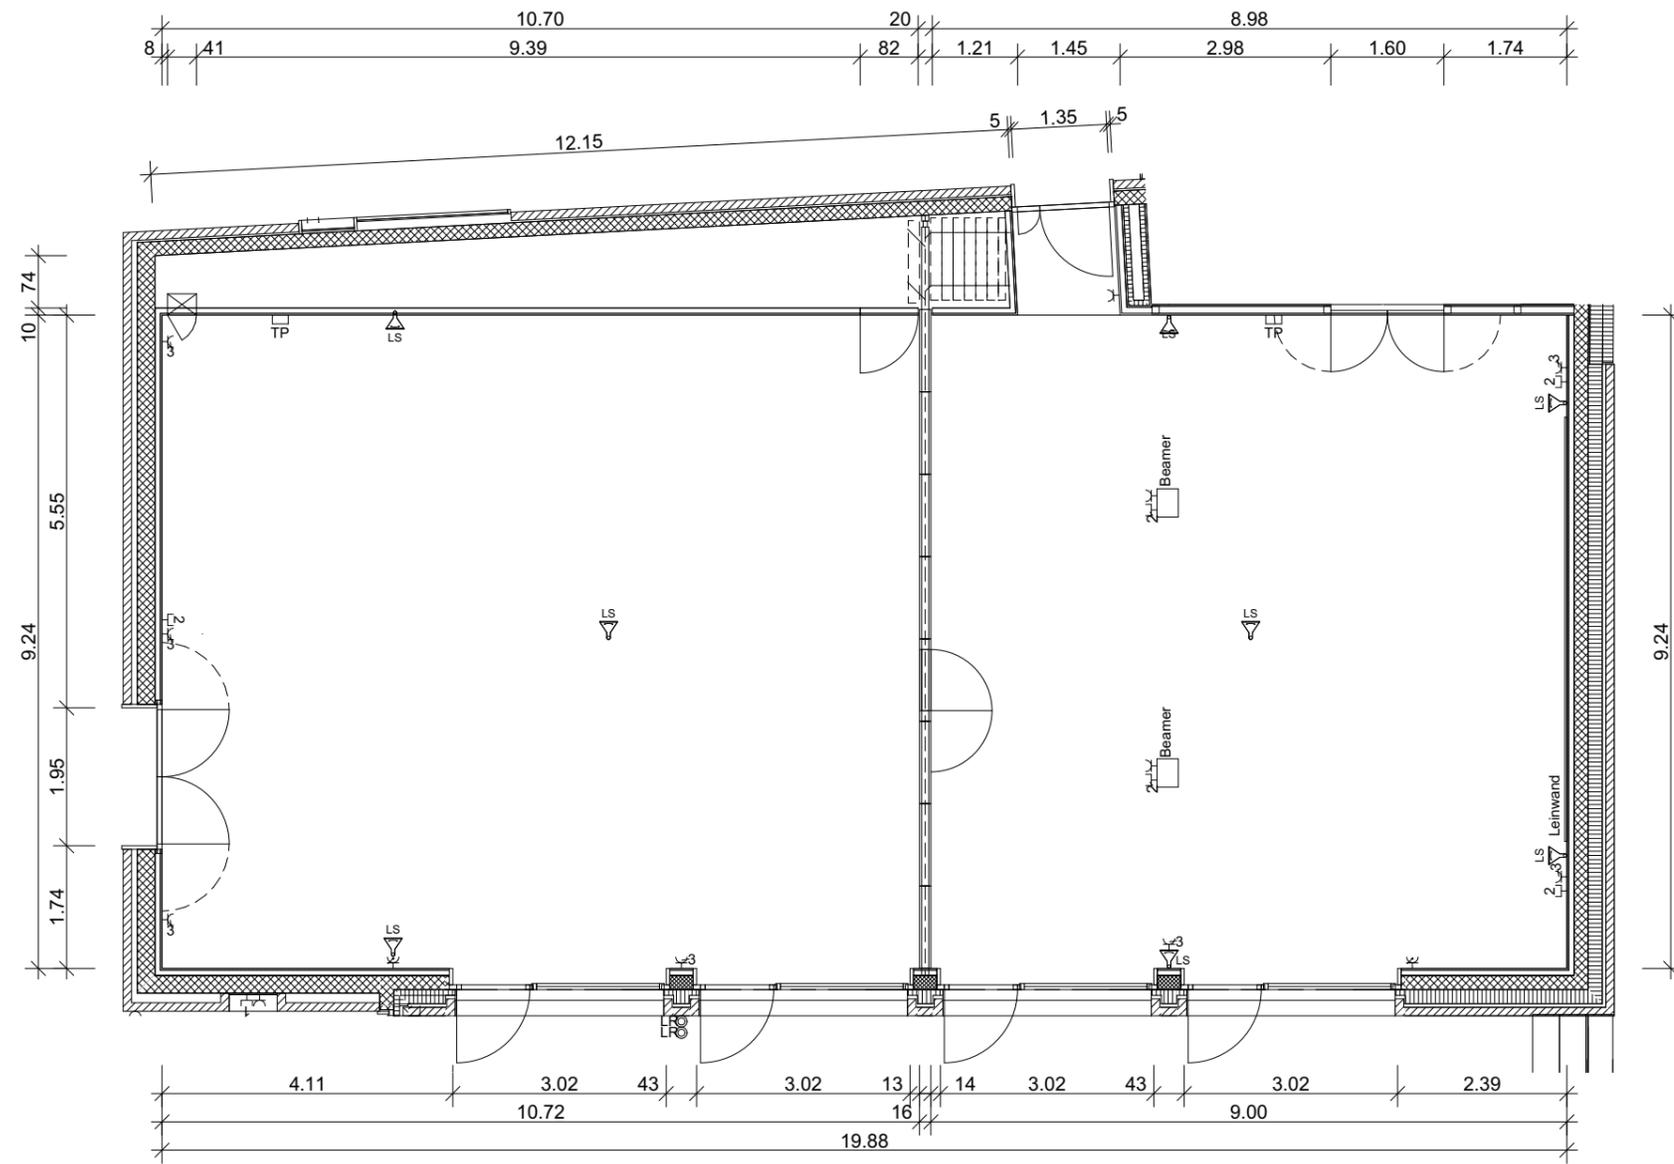

RAUMLATT UMZUG

Geschoss:
Erdgeschoss

Raum Nr.:
GMZ-EG-30.01

Raumbezeichnung
Mehrzweckraum/Raum Magna

Datum:
.....

Raumverantwortung:

Raumnutzer/-in:

 1-fach Steckdose

 Deckenleuchte

 Steckdose für Radio, TV, Telefon, EDV

 2-fach Steckdose

 FL-Leuchte

 Zugschalter LR / Lichtruf

 3-fach Steckdose

 Schalter LR / Lichtruf

 Lautsprecher

 Touch-Panel für Beleuchtung, Radio und TV

Nr.:	Bezeichnung:	Nr.:	Bezeichnung:	Nr.:	Bezeichnung:
A		B		C	

Bemerkungen:
