

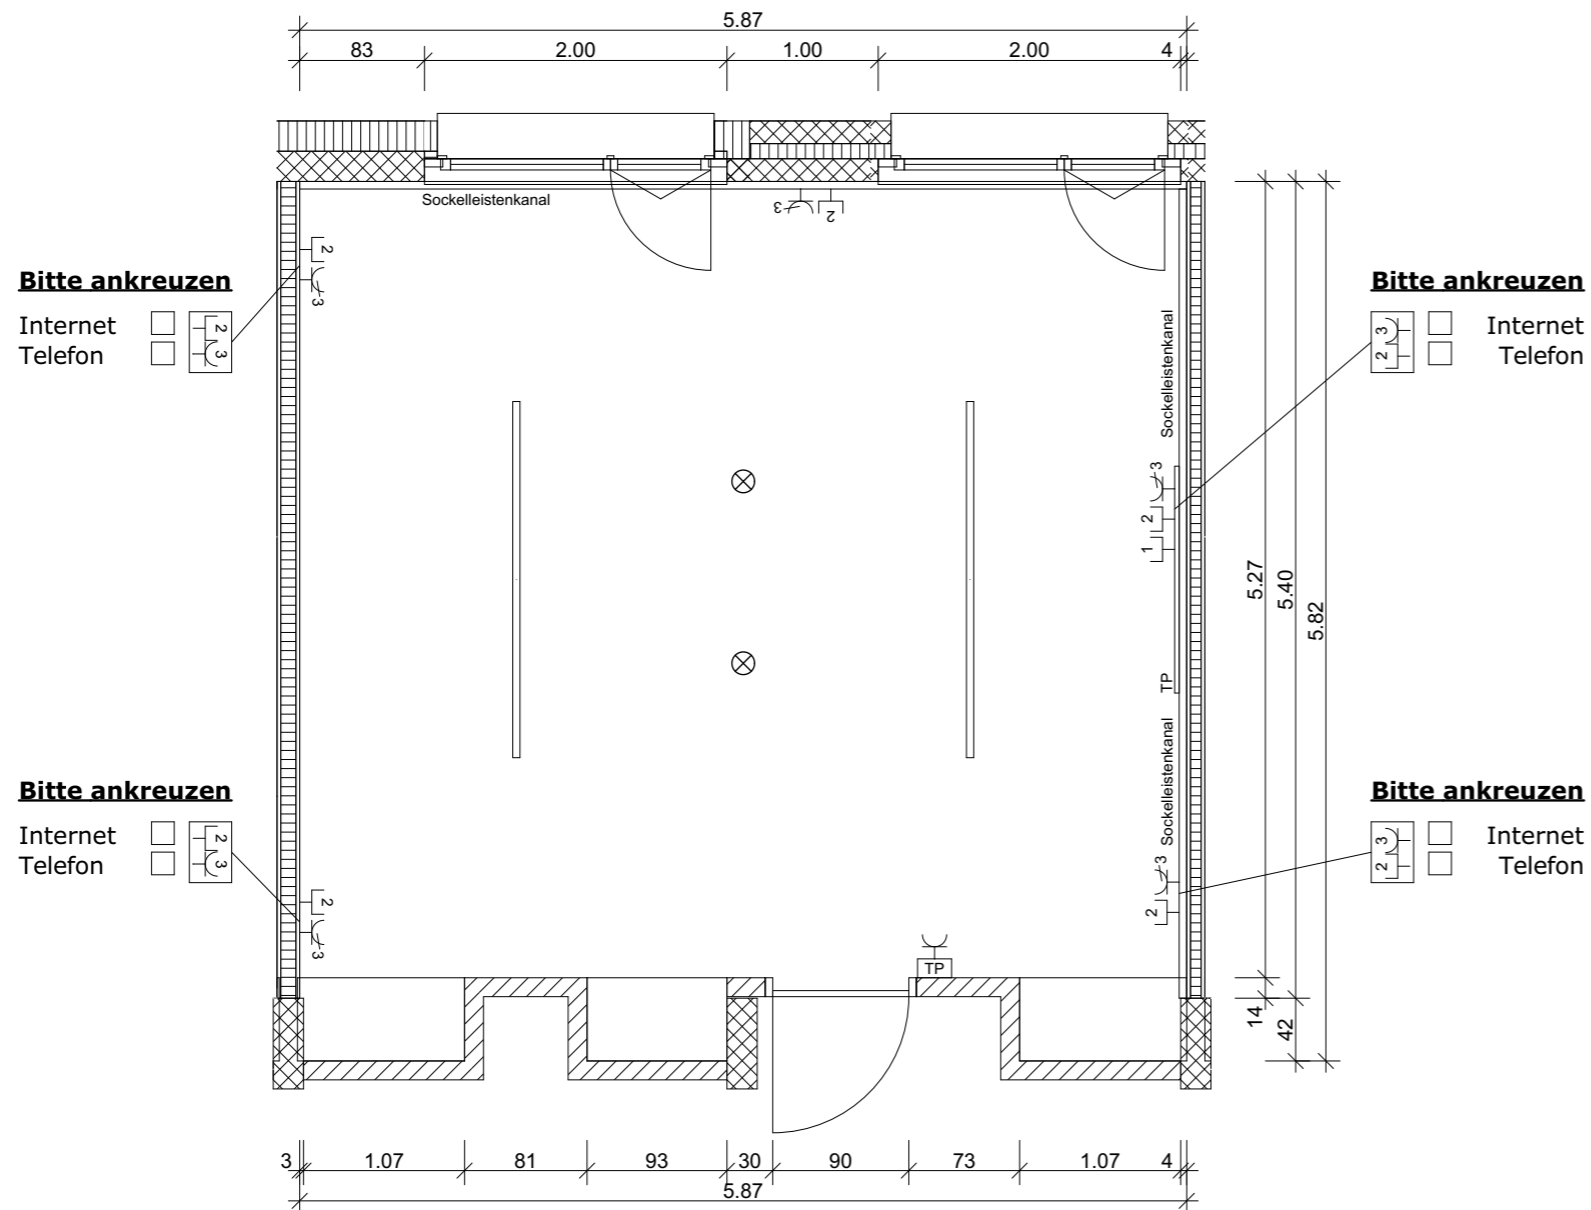
RAUMBLATT UMZUG

Geschoss: 1. Untergeschoss	Raum Nr.: GMZ-U1-03	Raumbezeichnung: Sitzung gross/Raum Terra	Datum:	Masstab: 1:50
--------------------------------------	-------------------------------	---	------------------------	----------------------

Raumverantwortung:	Raumnutzer/-in:
--------------------	-----------------

Sitzung gross/Raum Terra

BF: 32.60 m²



RAUMLATT UMZUG

Geschoss:

1. Untergeschoss

Raum Nr.:

GMZ-U1-03

Raumbezeichnung


Sitzung gross/Raum Terra

 
Datum:

.....

Raumverantwortung:

Raumnutzer/-in:


 1-fach Steckdose

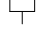
 2-fach Steckdose


 3-fach Steckdose


 Deckenleuchte

 FL-Leuchte

 Schalter LR / Lichtruf

 Steckdose für Radio, TV, Telefon, EDV

 Zugschalter LR / Lichtruf

 Lautsprecher

 Touch-Panel für Beleuchtung, Radio und TV

Nr.:	Bezeichnung:	Nr.:	Bezeichnung:	Nr.:	Bezeichnung:
A		B		C	

Bemerkungen:
