


Eventraum

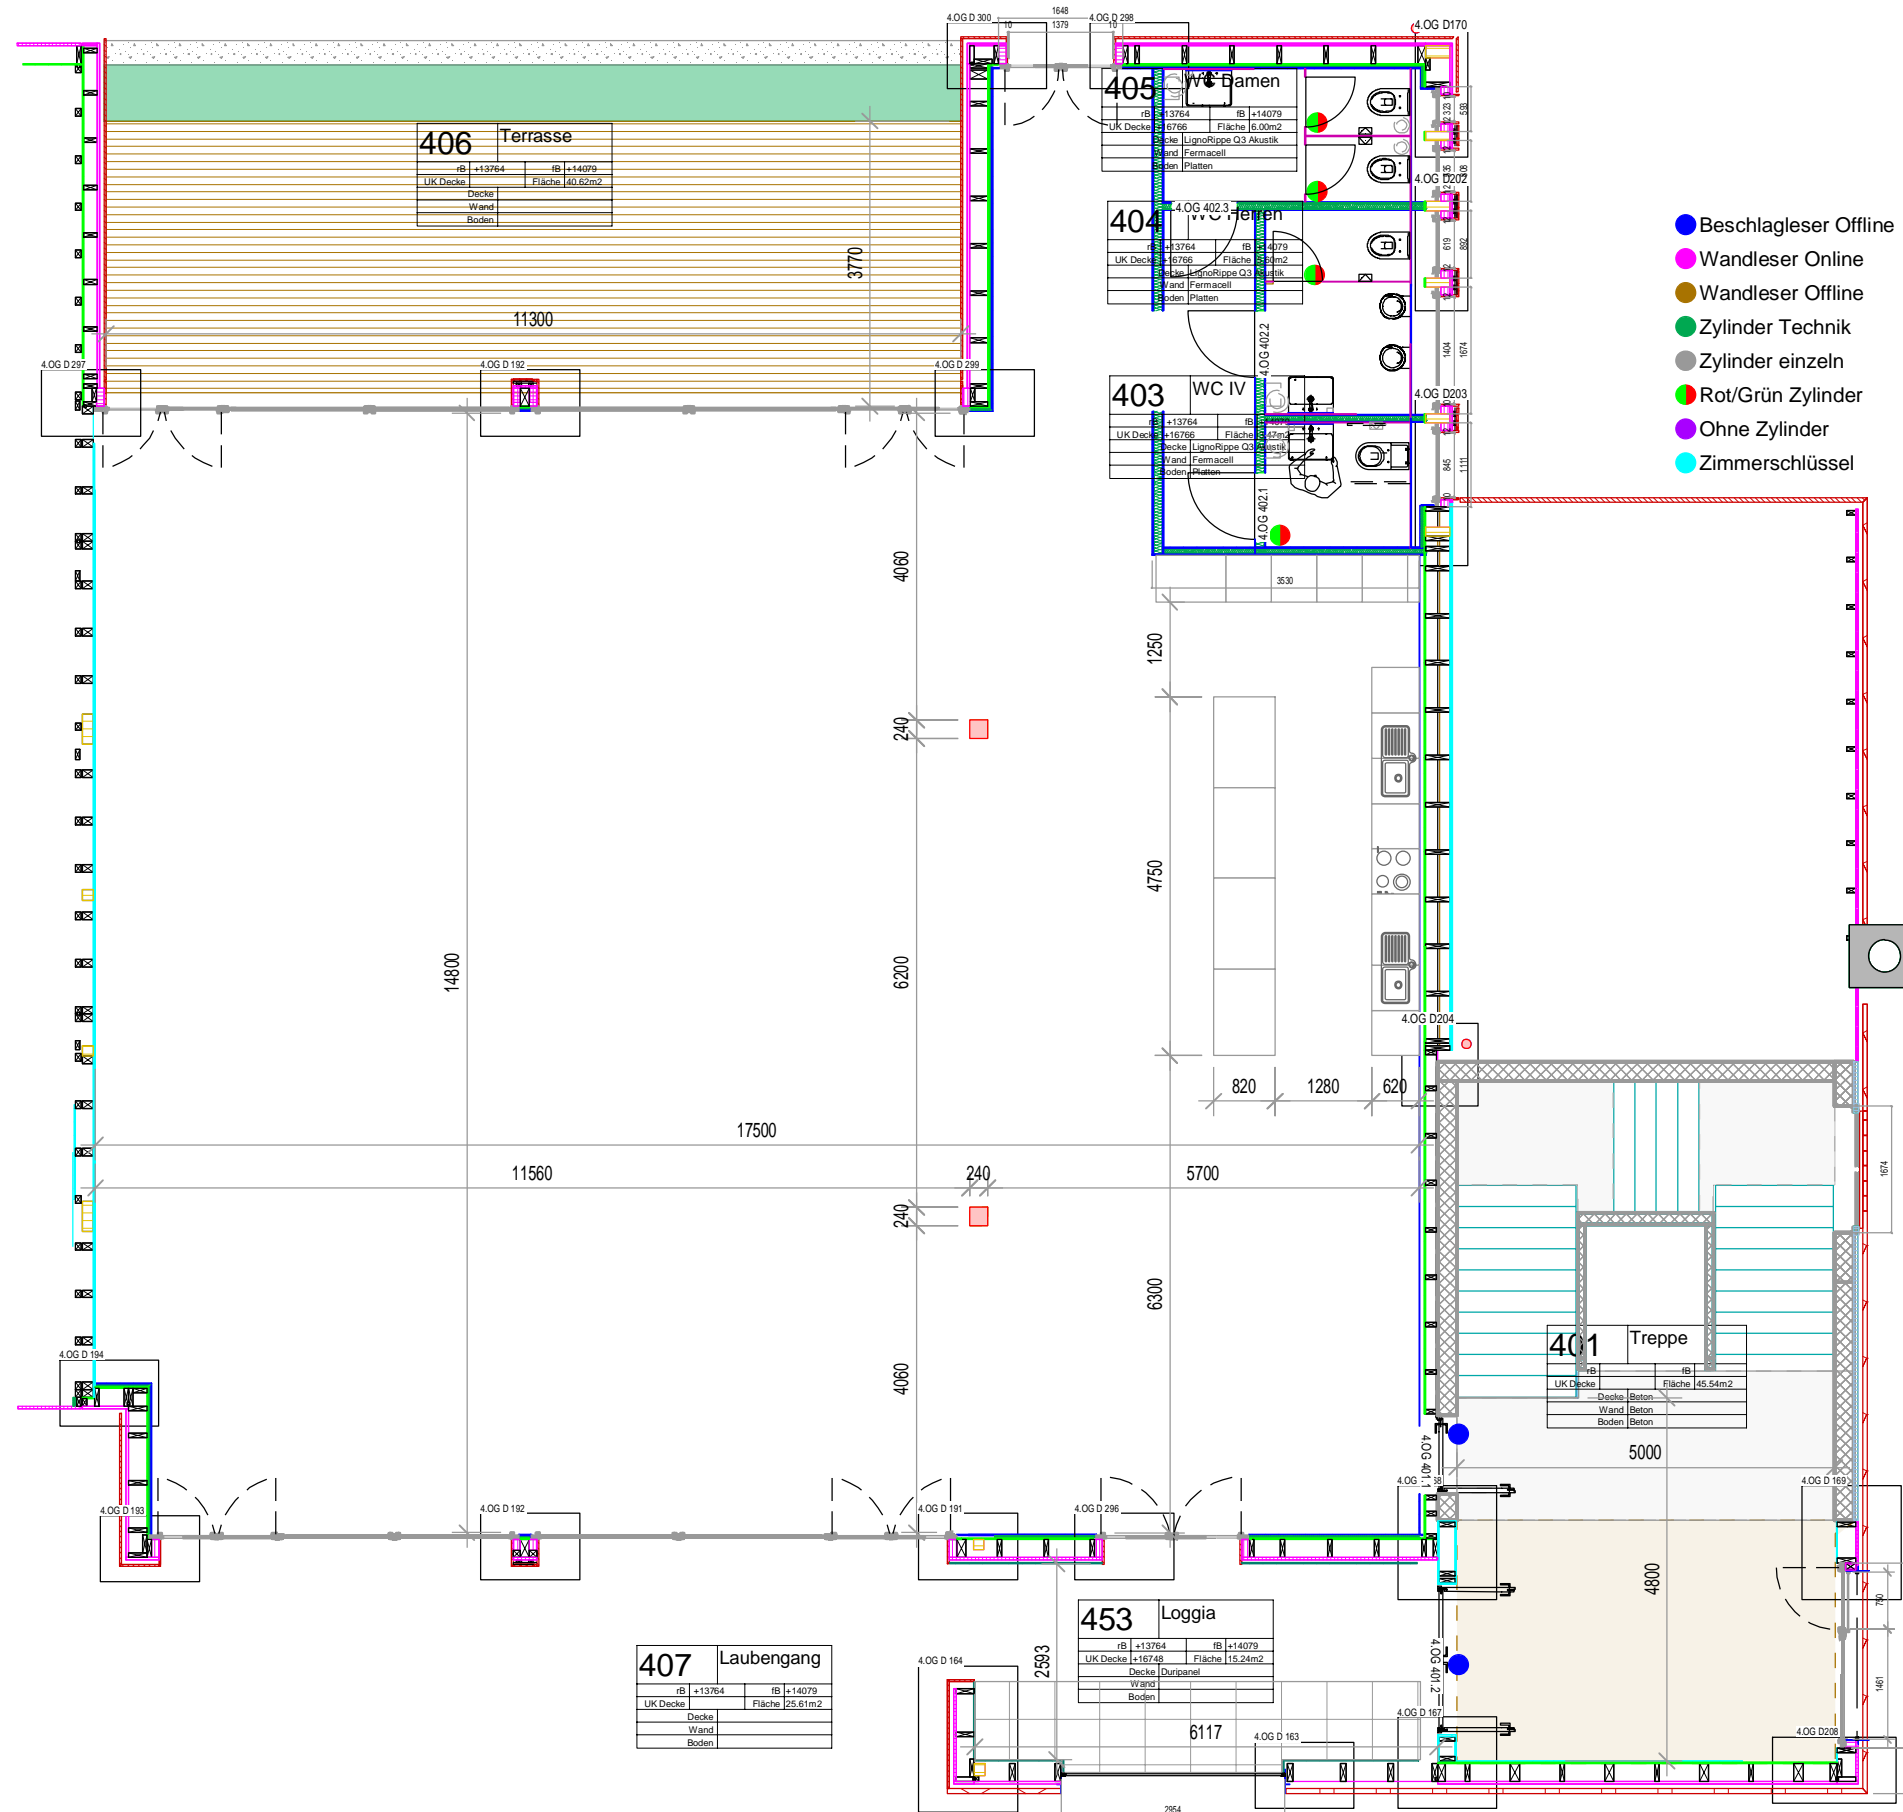

- Beschlagleser Offline
- Wandleser Online
- Wandleser Offline
- Zylinder Technik
- Zylinder einzeln
- Rot/Grün Zylinder
- Ohne Zylinder
- Zimmerschlüssel

Bauherr	BHAG			
Objekt	Fachwerk			
Plan	Tischeinteilung Seminarraum			
PC - Pfad	W:\Aufzeichnungen\MB 3 Kundenbeziehung\3 Auftragsbearbeitung\Projekt\2016\BHAG Ausbauprojekt\Fachwerk\2.0 Bauleitung\2.10 Pläne\BHAG Tisch			
Massstab:	Datum:	Gezeichnet:	Plan Nr.:	Auftrags Nr.:
	28.03.2017	CF	9	2016-235
Geändert				
Druckdatum:	10-11-2017	 BEER HOLZBAU AG <small>Obere Zollgasse 76 30372 Ostermündingen BE Tel.: 031 / 934 22 88 Fax: 031 / 934 22 86</small>		