




**OBERGESCHOSS**

VARIANTE 0

SAAL OHNE BESTUHLUNG

MAX. BELEGUNG 240 PERSONEN

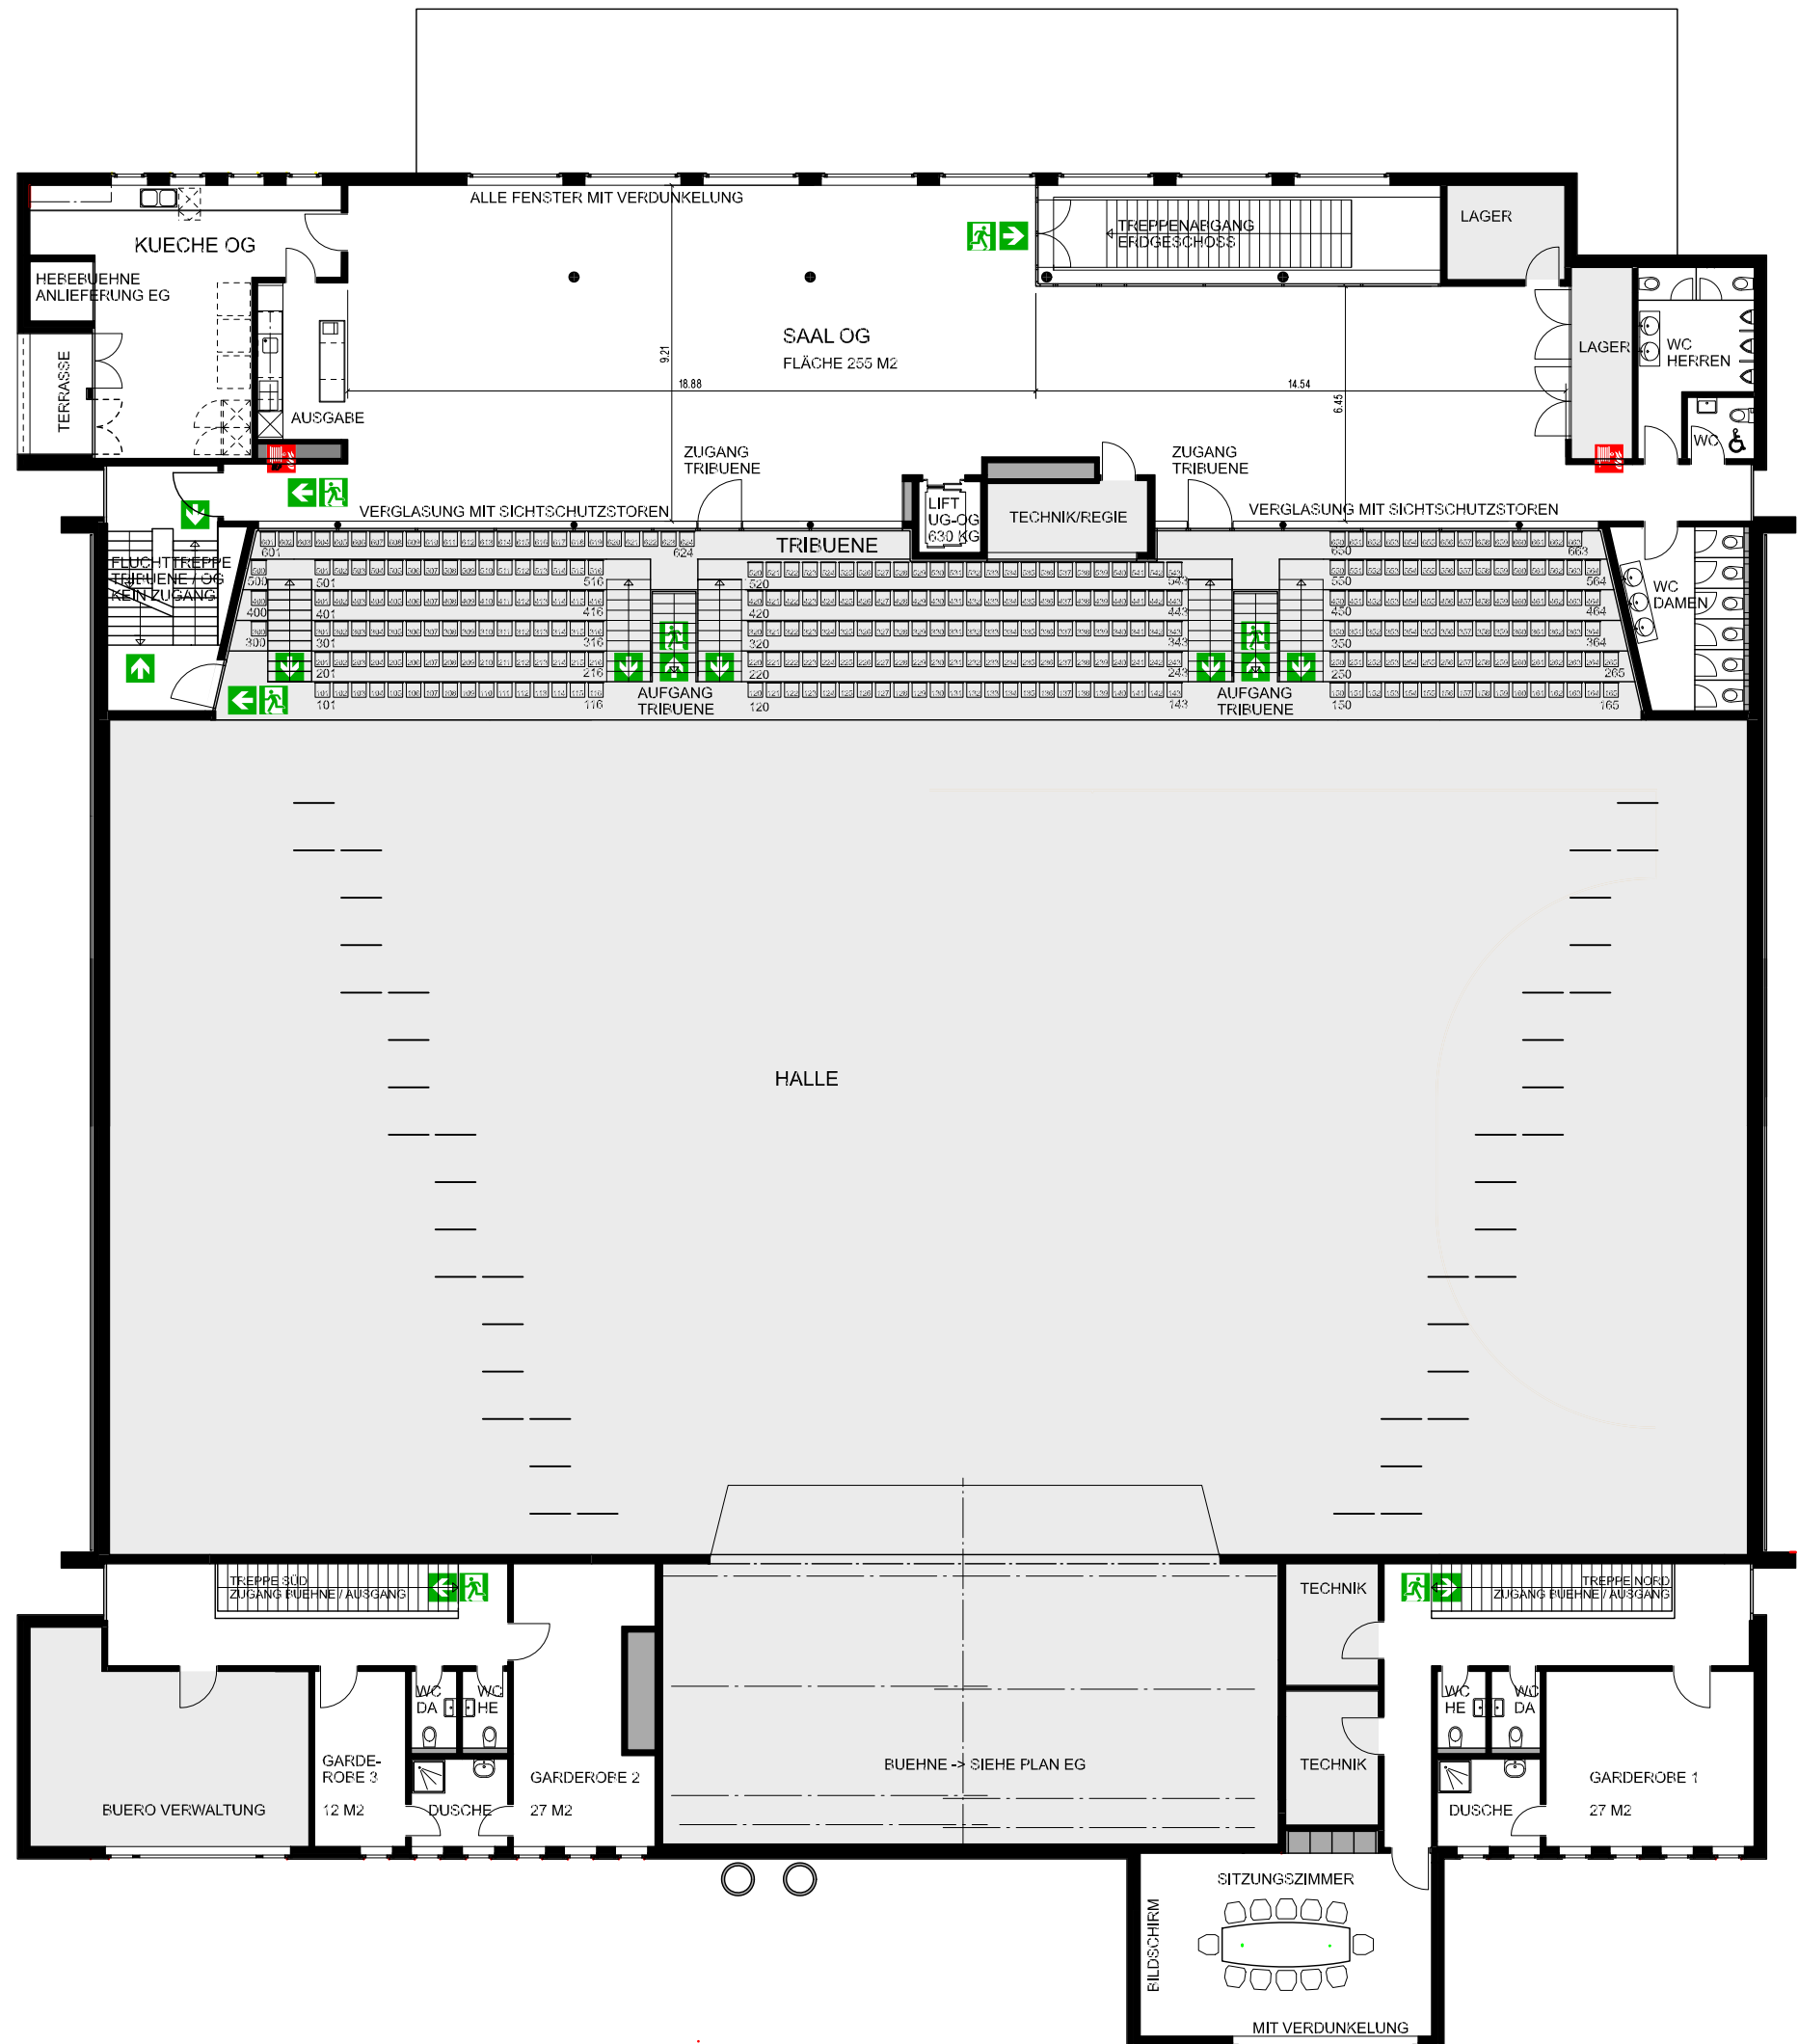

LEGENDE  
 NUTZUNG DURCH MIETER MÖGLICH   
 NUTZUNG NUR DURCH HALLENBETREIBER

MASSSTAB 1:200 / A3  
 PLANSTAND 27.02.2024  
 VERANTWORTLICH UH

OK FB EG ± 0.00 = 398.55 M<sup>2</sup>IM

