



zehntenhaus

SCHLOSS ELGG


V 1-0 Planungsversion, Änderungen vorbehalten

GRUNDRISS

Zehntenhaus Eventlocation beim Schloss Elgg - Winterthur - Zürich

Erdgeschoss · 66 m² Nutzfläche · Total 50 Gäste

Zone für Bankett, Apéritif, Lounge, Bar, Seminar, Teambuilding, Tagung, ...

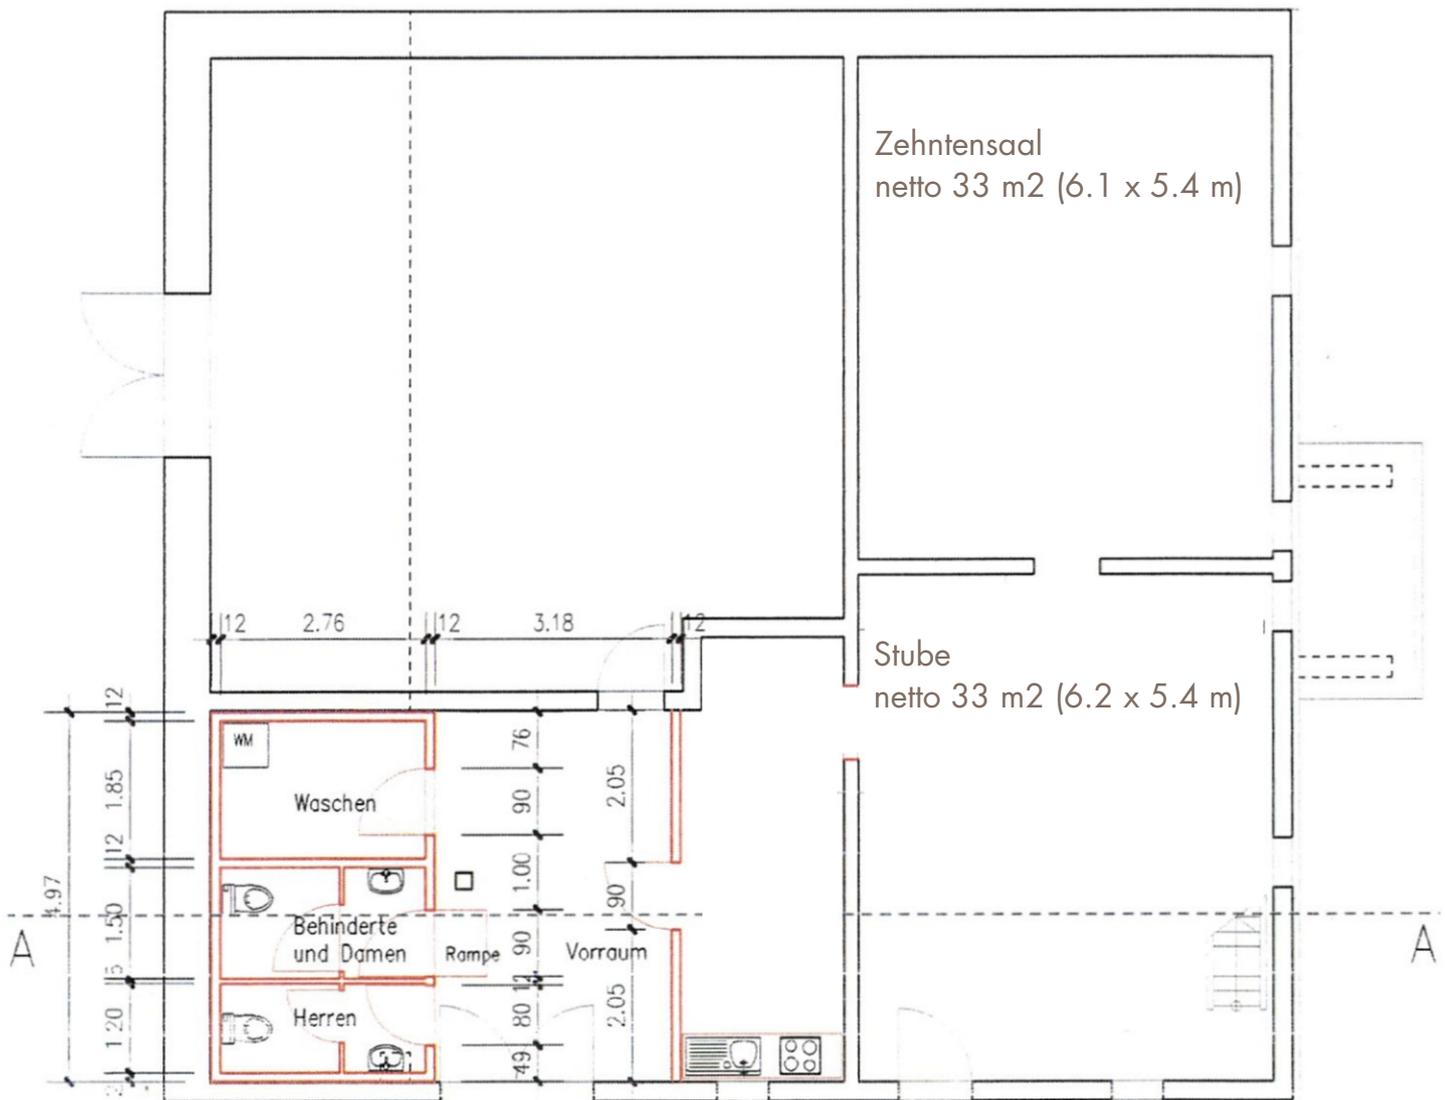

Mit Herzglut dabei!

Zehntenhaus Eventlocation · Maiergrill AG · Schlossstrasse 1 · CH-8353 Elgg bei Winterthur - Zürich
T. 052 268 68 50 · eventlocation@zehntenhaus.com · www.zehntenhaus.com