


UNSERE RÄUME

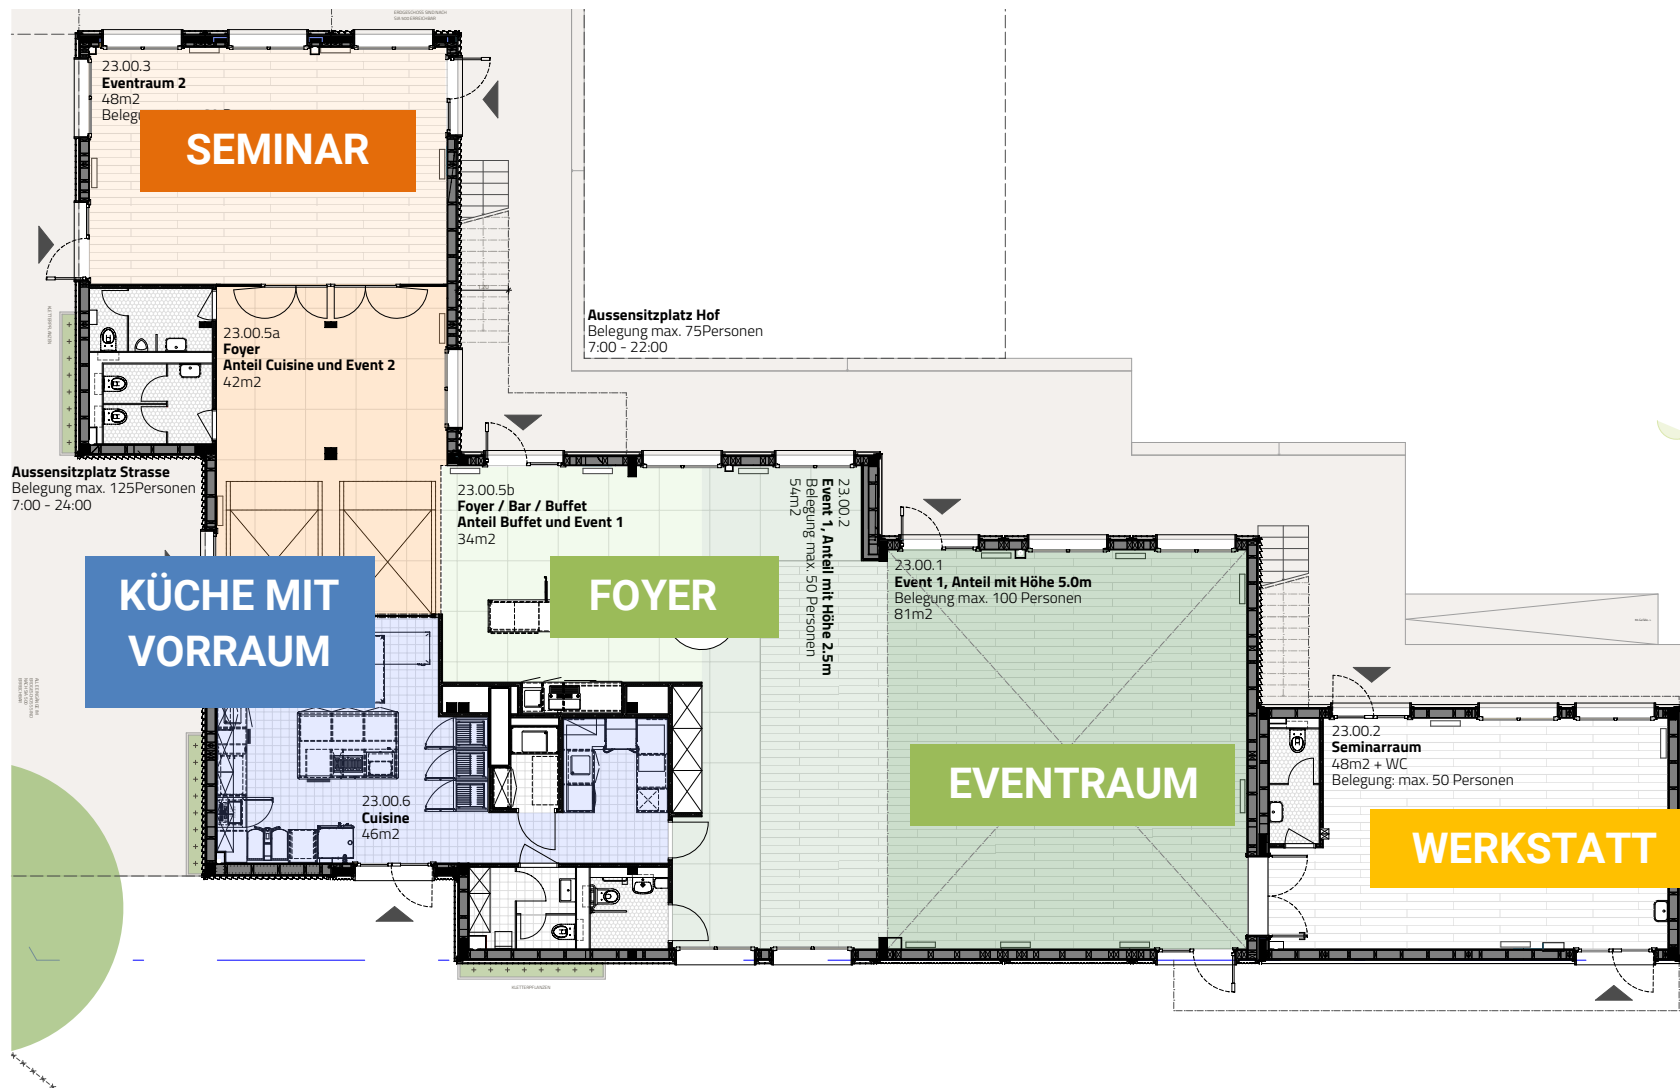

UNSERE 600QM BIETEN GESAMTHAFT PLATZ FÜR 200 PERSONEN
(125 PERSONEN IM INNEN- UND 75 PERSONEN IM AUSSENRAUM)