




LOBBY

Die Lobby befindet sich auf dem zweiten Stock zwischen der Valiant Lounge und dem Media Center. Sie passt gut für Caterings aller Art an Stehtischen und eignet sich aber auch als Empfangsbereich oder Registration für Veranstaltungen.

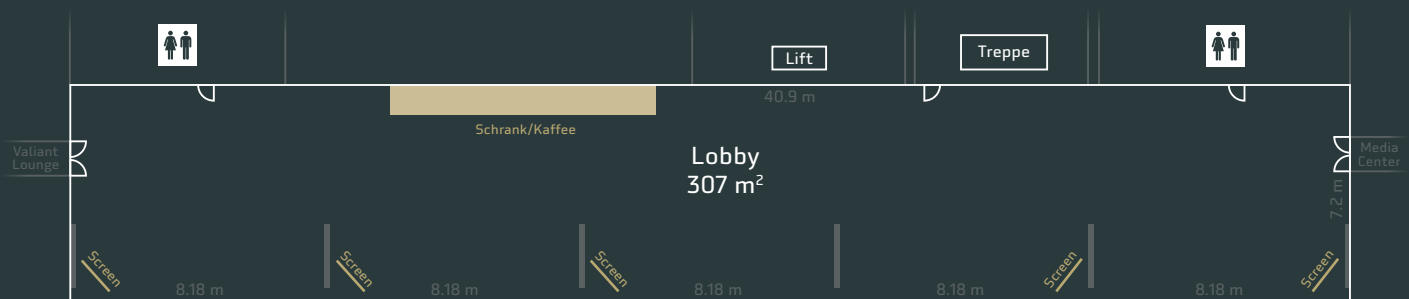

Etage: 2
Fläche: 307 m²
Anz. Personen: 100



Stehische
 100 Plätze