


MARTIN STIERLI ARCHITEKT HTL | INDUSTRIESTRASSE 20 POSTFACH 5001 AARAU | T 062 822 23 03
 JOERG BONER INNENARCHITEKT HFG | EDENSTRASSE 16 8045 ZÜRICH | T 044 201 79 34

PROV. AUSFÜHRUNGSPLANUNG
GRUNDRISS M 1:50
 ERWEITERUNG / AUSBAU COOKUK TAFELRUNDE
 SUSANNE VÖGELI / MAX RIGENDINGER SCHACHENALLE 29 5000 AARAU

COOKUK 302.8
 27.07.2006 / ms

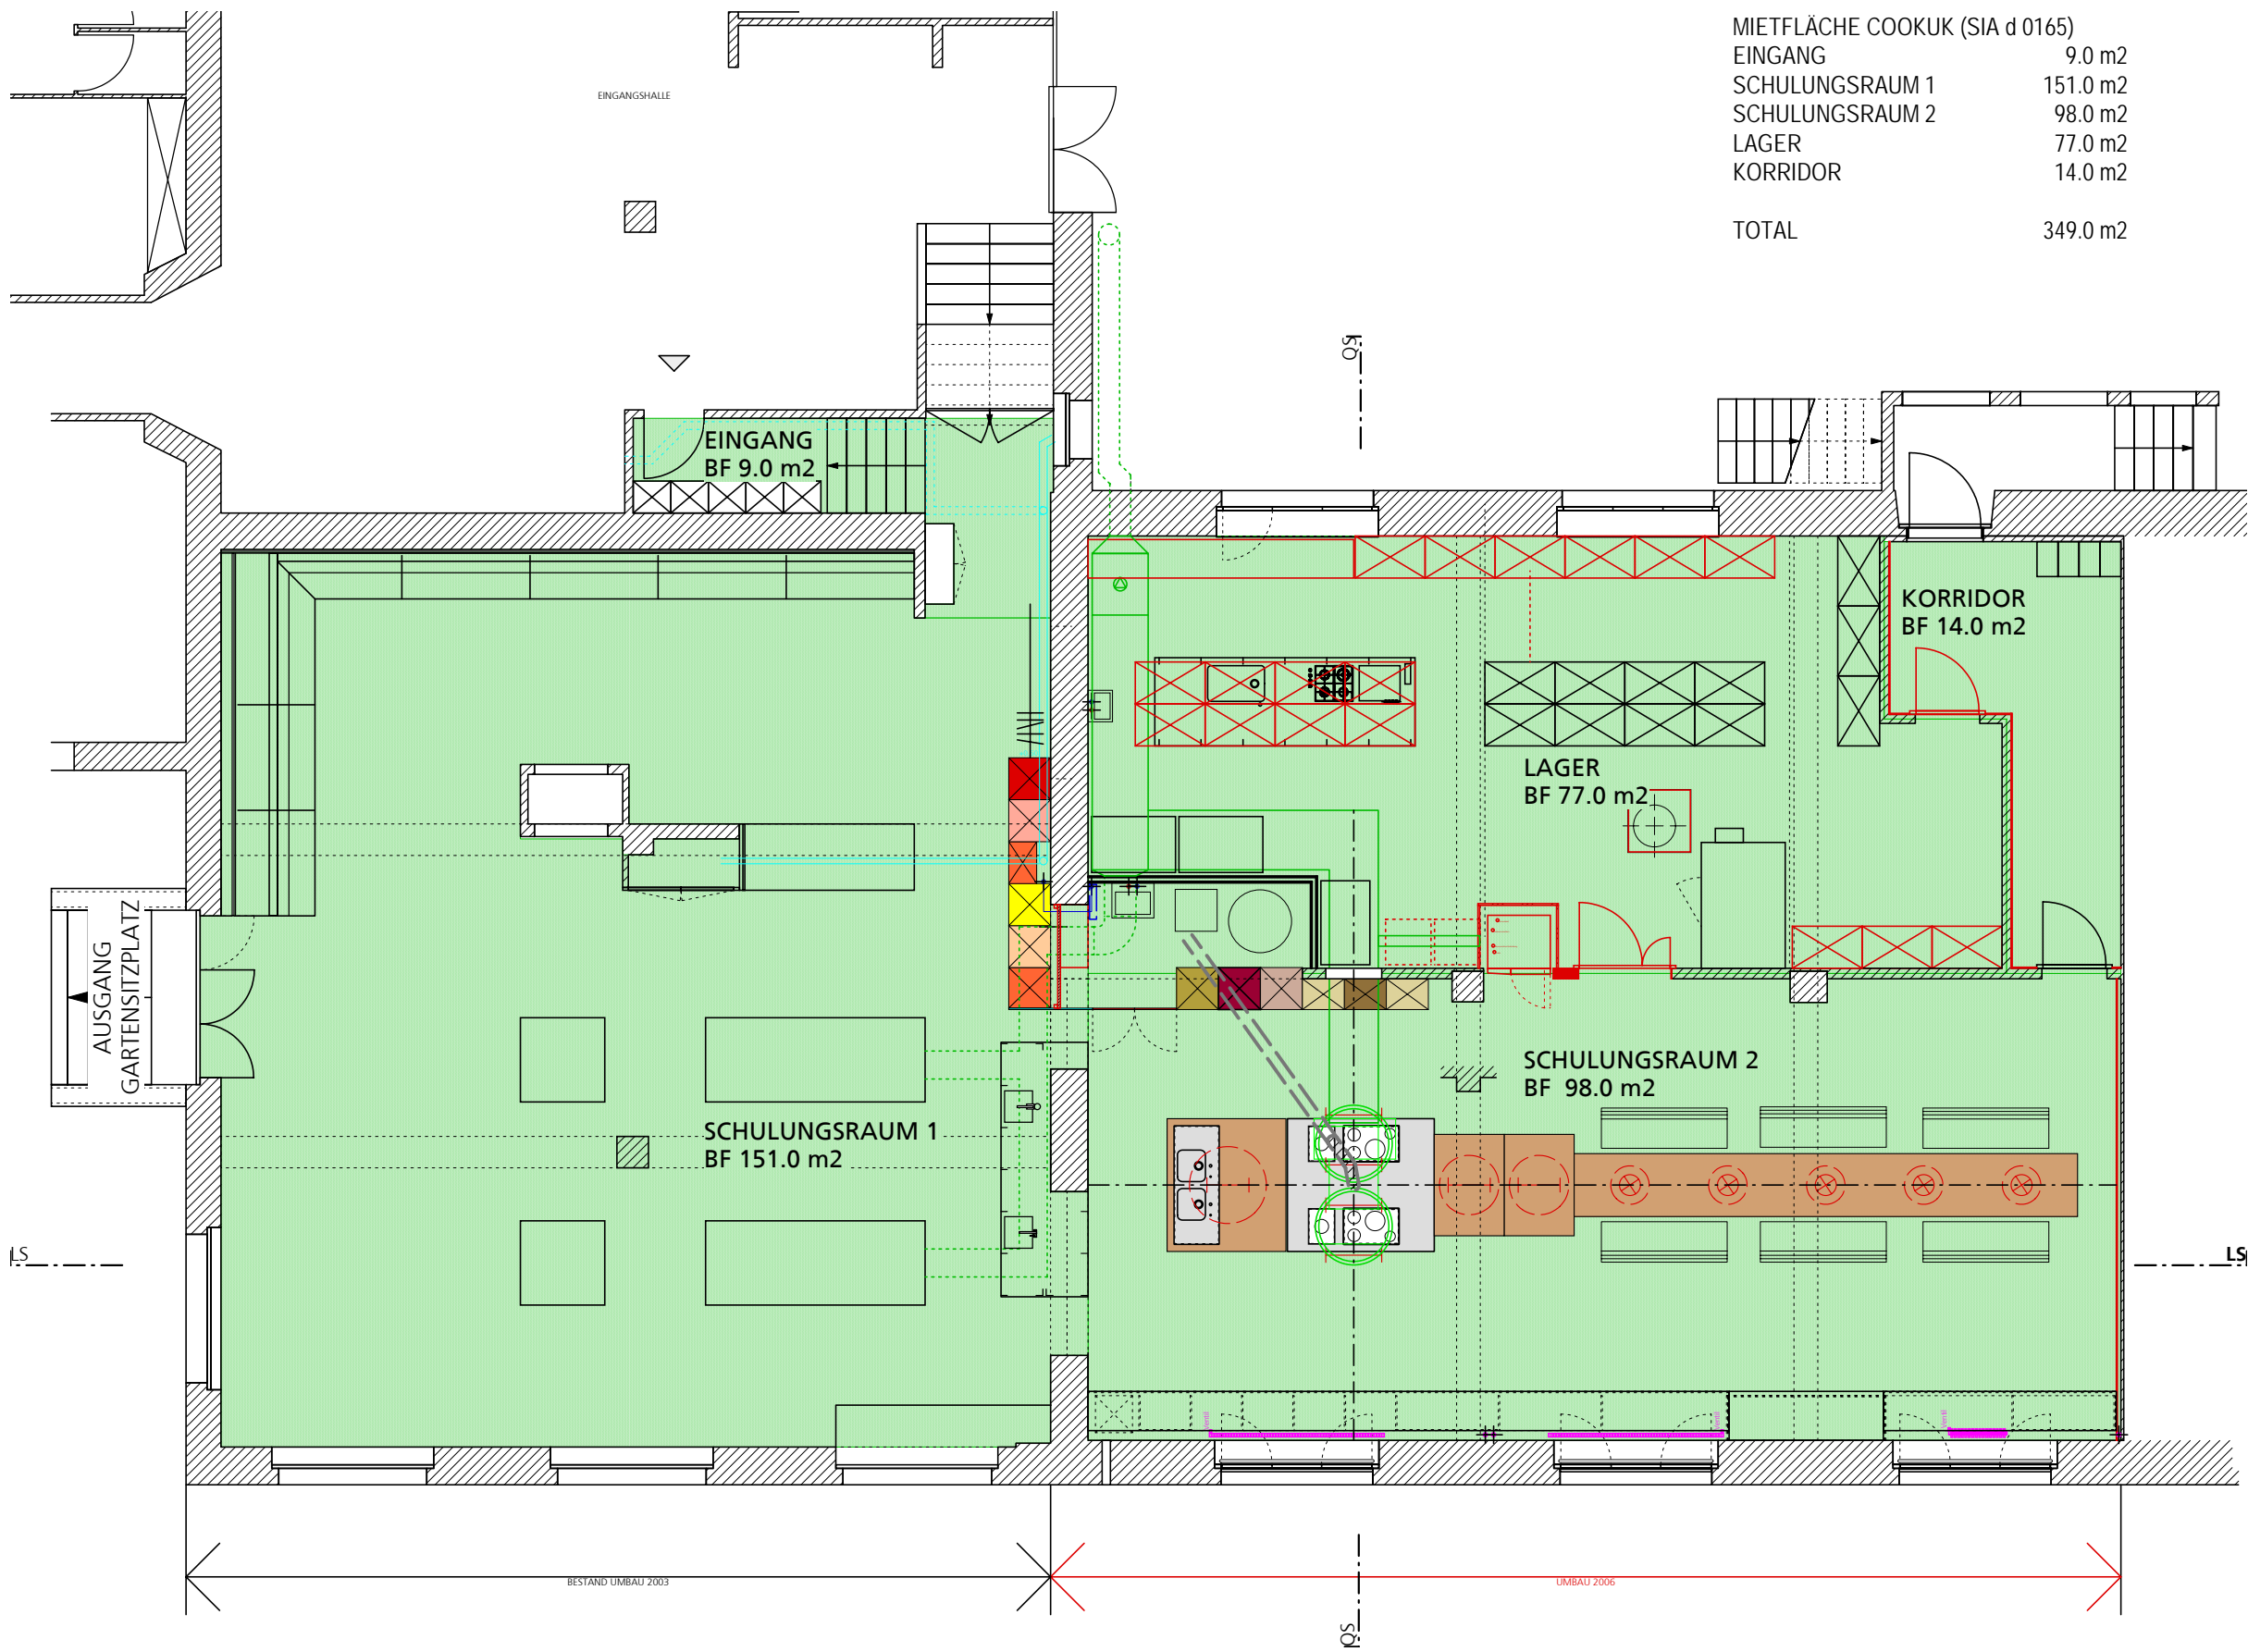

MIETFLÄCHE COOKUK (SIA d 0165)	
EINGANG	9.0 m ²
SCHULUNGSRaum 1	151.0 m ²
SCHULUNGSRaum 2	98.0 m ²
LAGER	77.0 m ²
KORRIDOR	14.0 m ²
TOTAL	349.0 m²