


ENTRA

Geschoss

1

Raumbezeichnung

PLURA

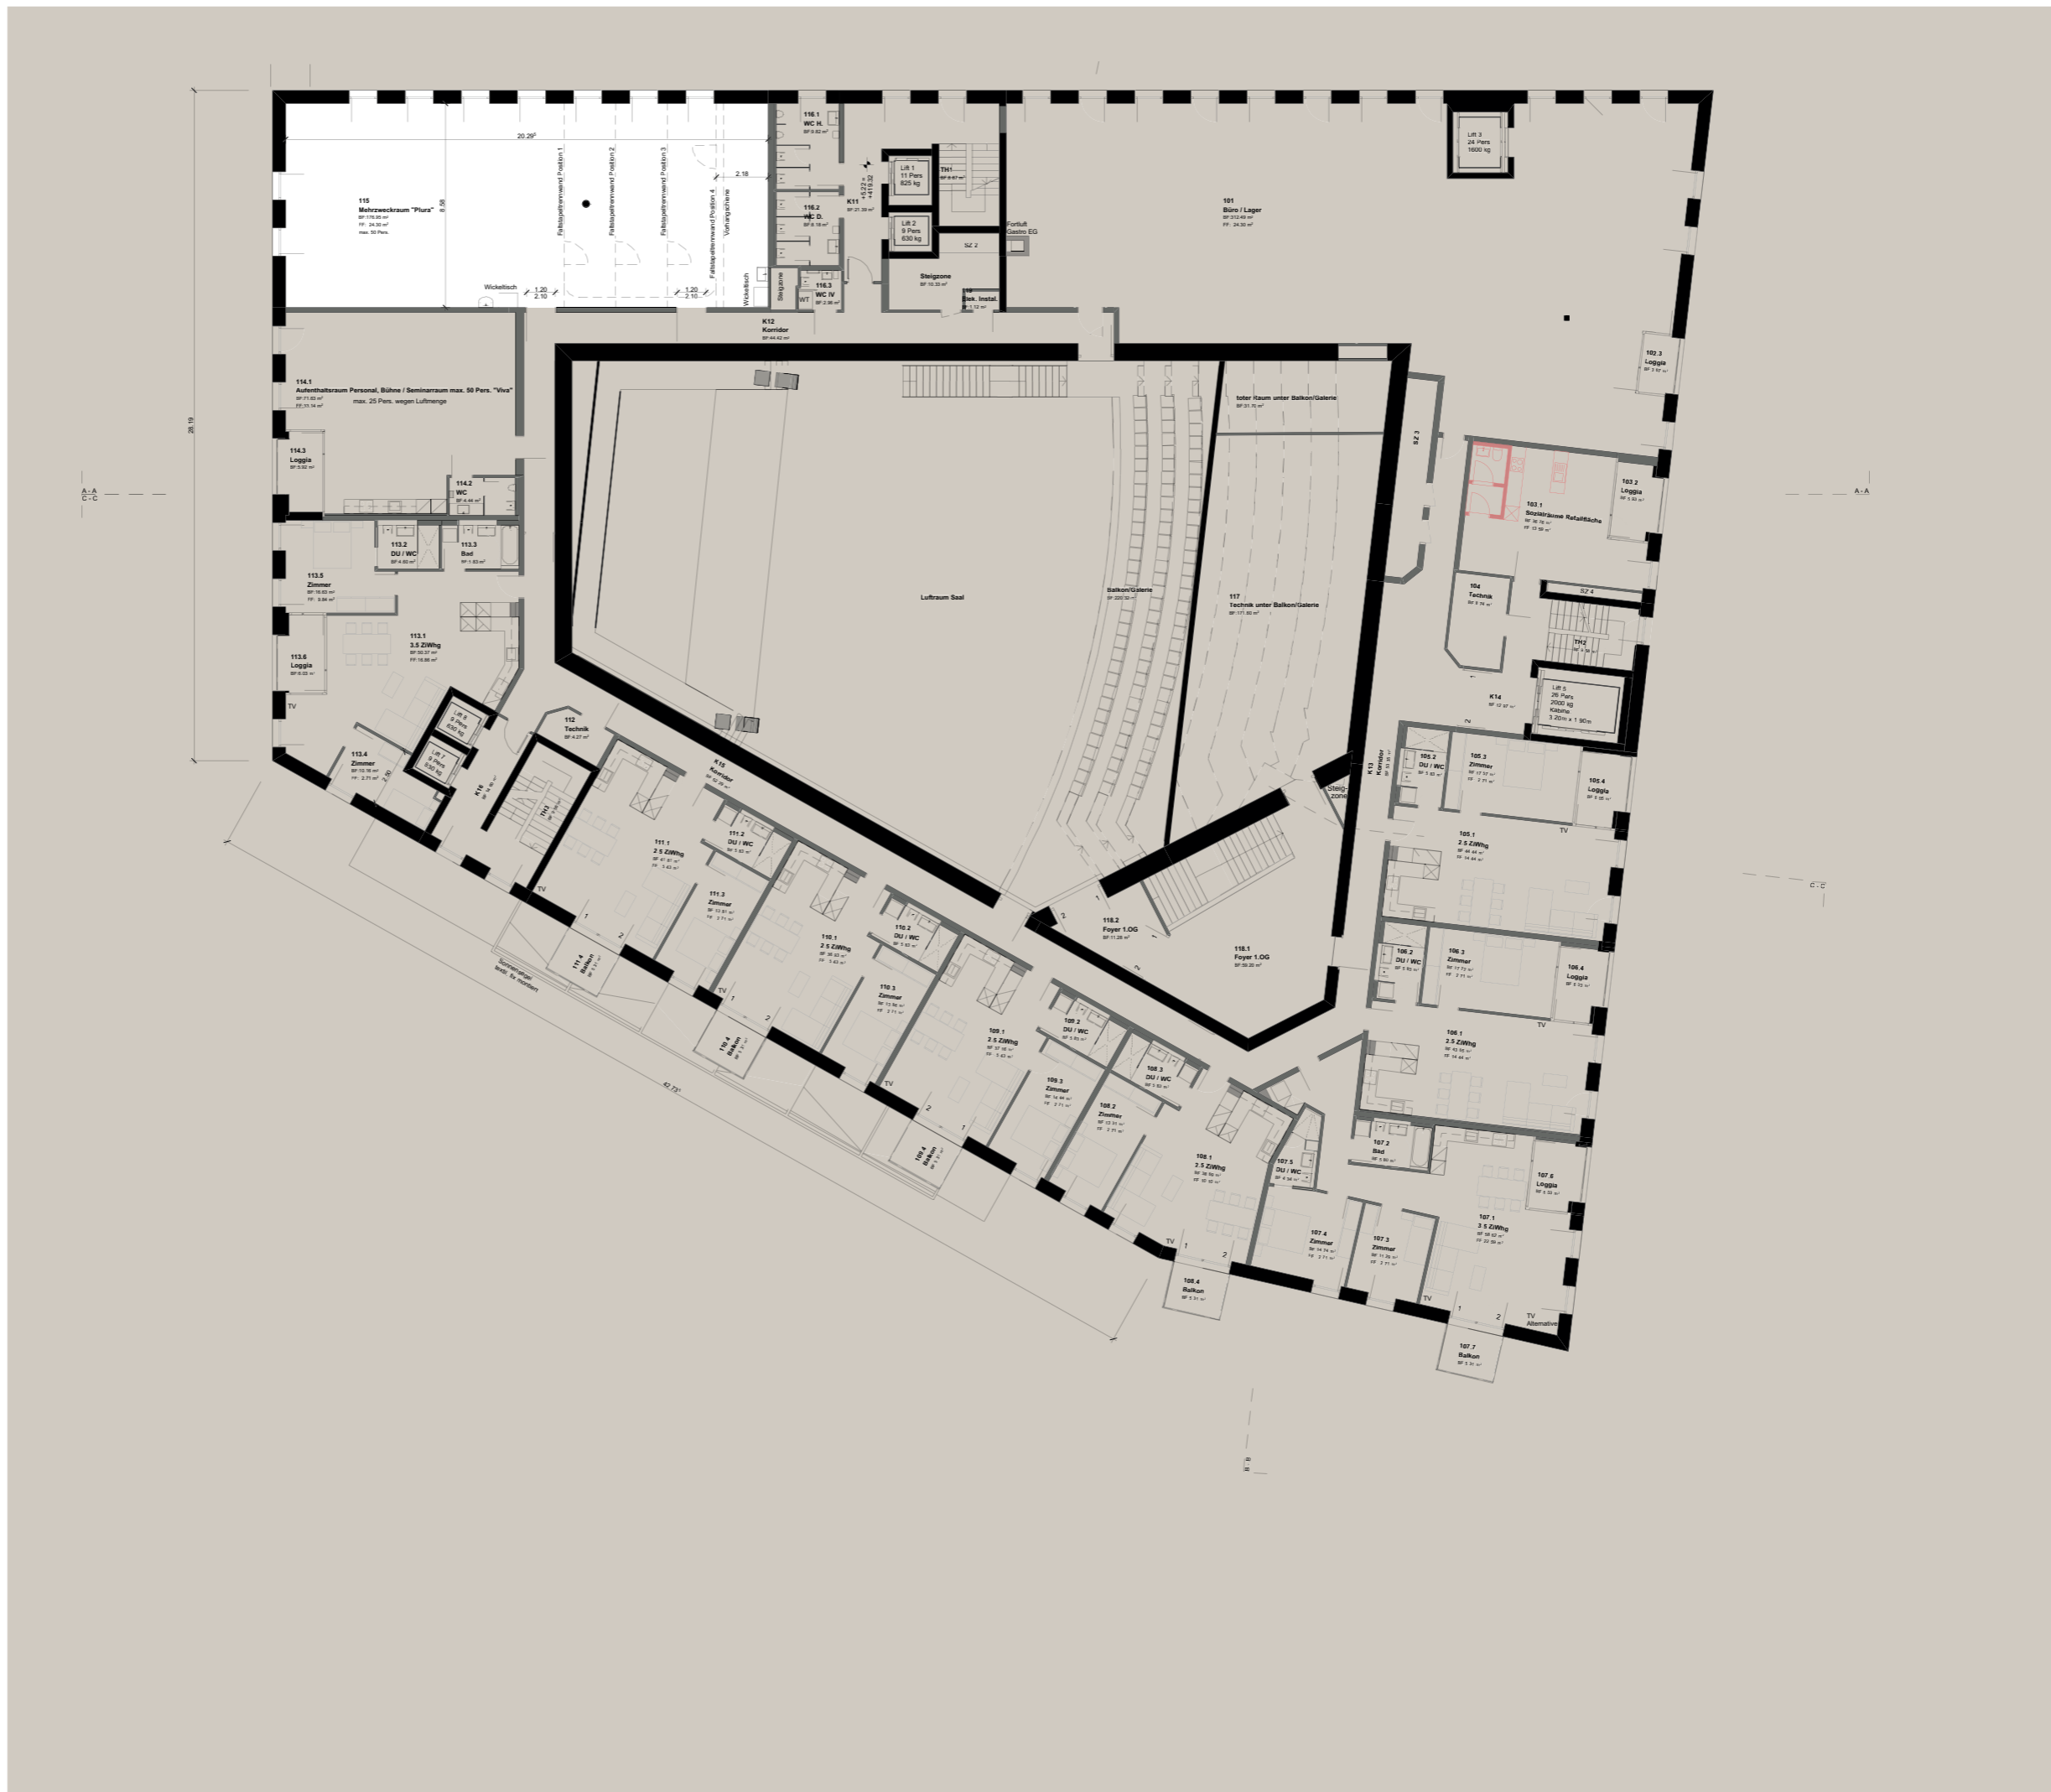

Massstab
Nicht massstäblich