





1 Overview
1:250

Plan name: Overview		Plan Version 1.9	
Location:  LICHTHALLE MAAG Zahnradstrasse 8005 Zürich	Project: LICHTHALLE MAAG Contracting Authority: MAAG Music & Arts AG		1:250 ISO A3
	Charted tzw Date 10.01.2022		
Filename LICHTHALLE.vwx		Provider:  MAAG MUSIC & ARTS AG MAAG MUSIC & ARTS AG Hardstrasse 219, CH-8005 Zürich Tel 044 444 26 26 Fax 044 444 26 44 www.bymaag.ch office@bymaag.ch	
<small>Vervielfältigung und Weitergabe nur mit Genehmigung des Urhebers gestattet. Alle Masse sind vom Unternehmer auf ihre Richtigkeit zu überprüfen. Unstimmigkeiten sind dem Verfasser umgehend mitzuteilen. Jegliche Haftung bezüglich Folgeschäden aus Massunstimmigkeiten werden abgelehnt.</small>			

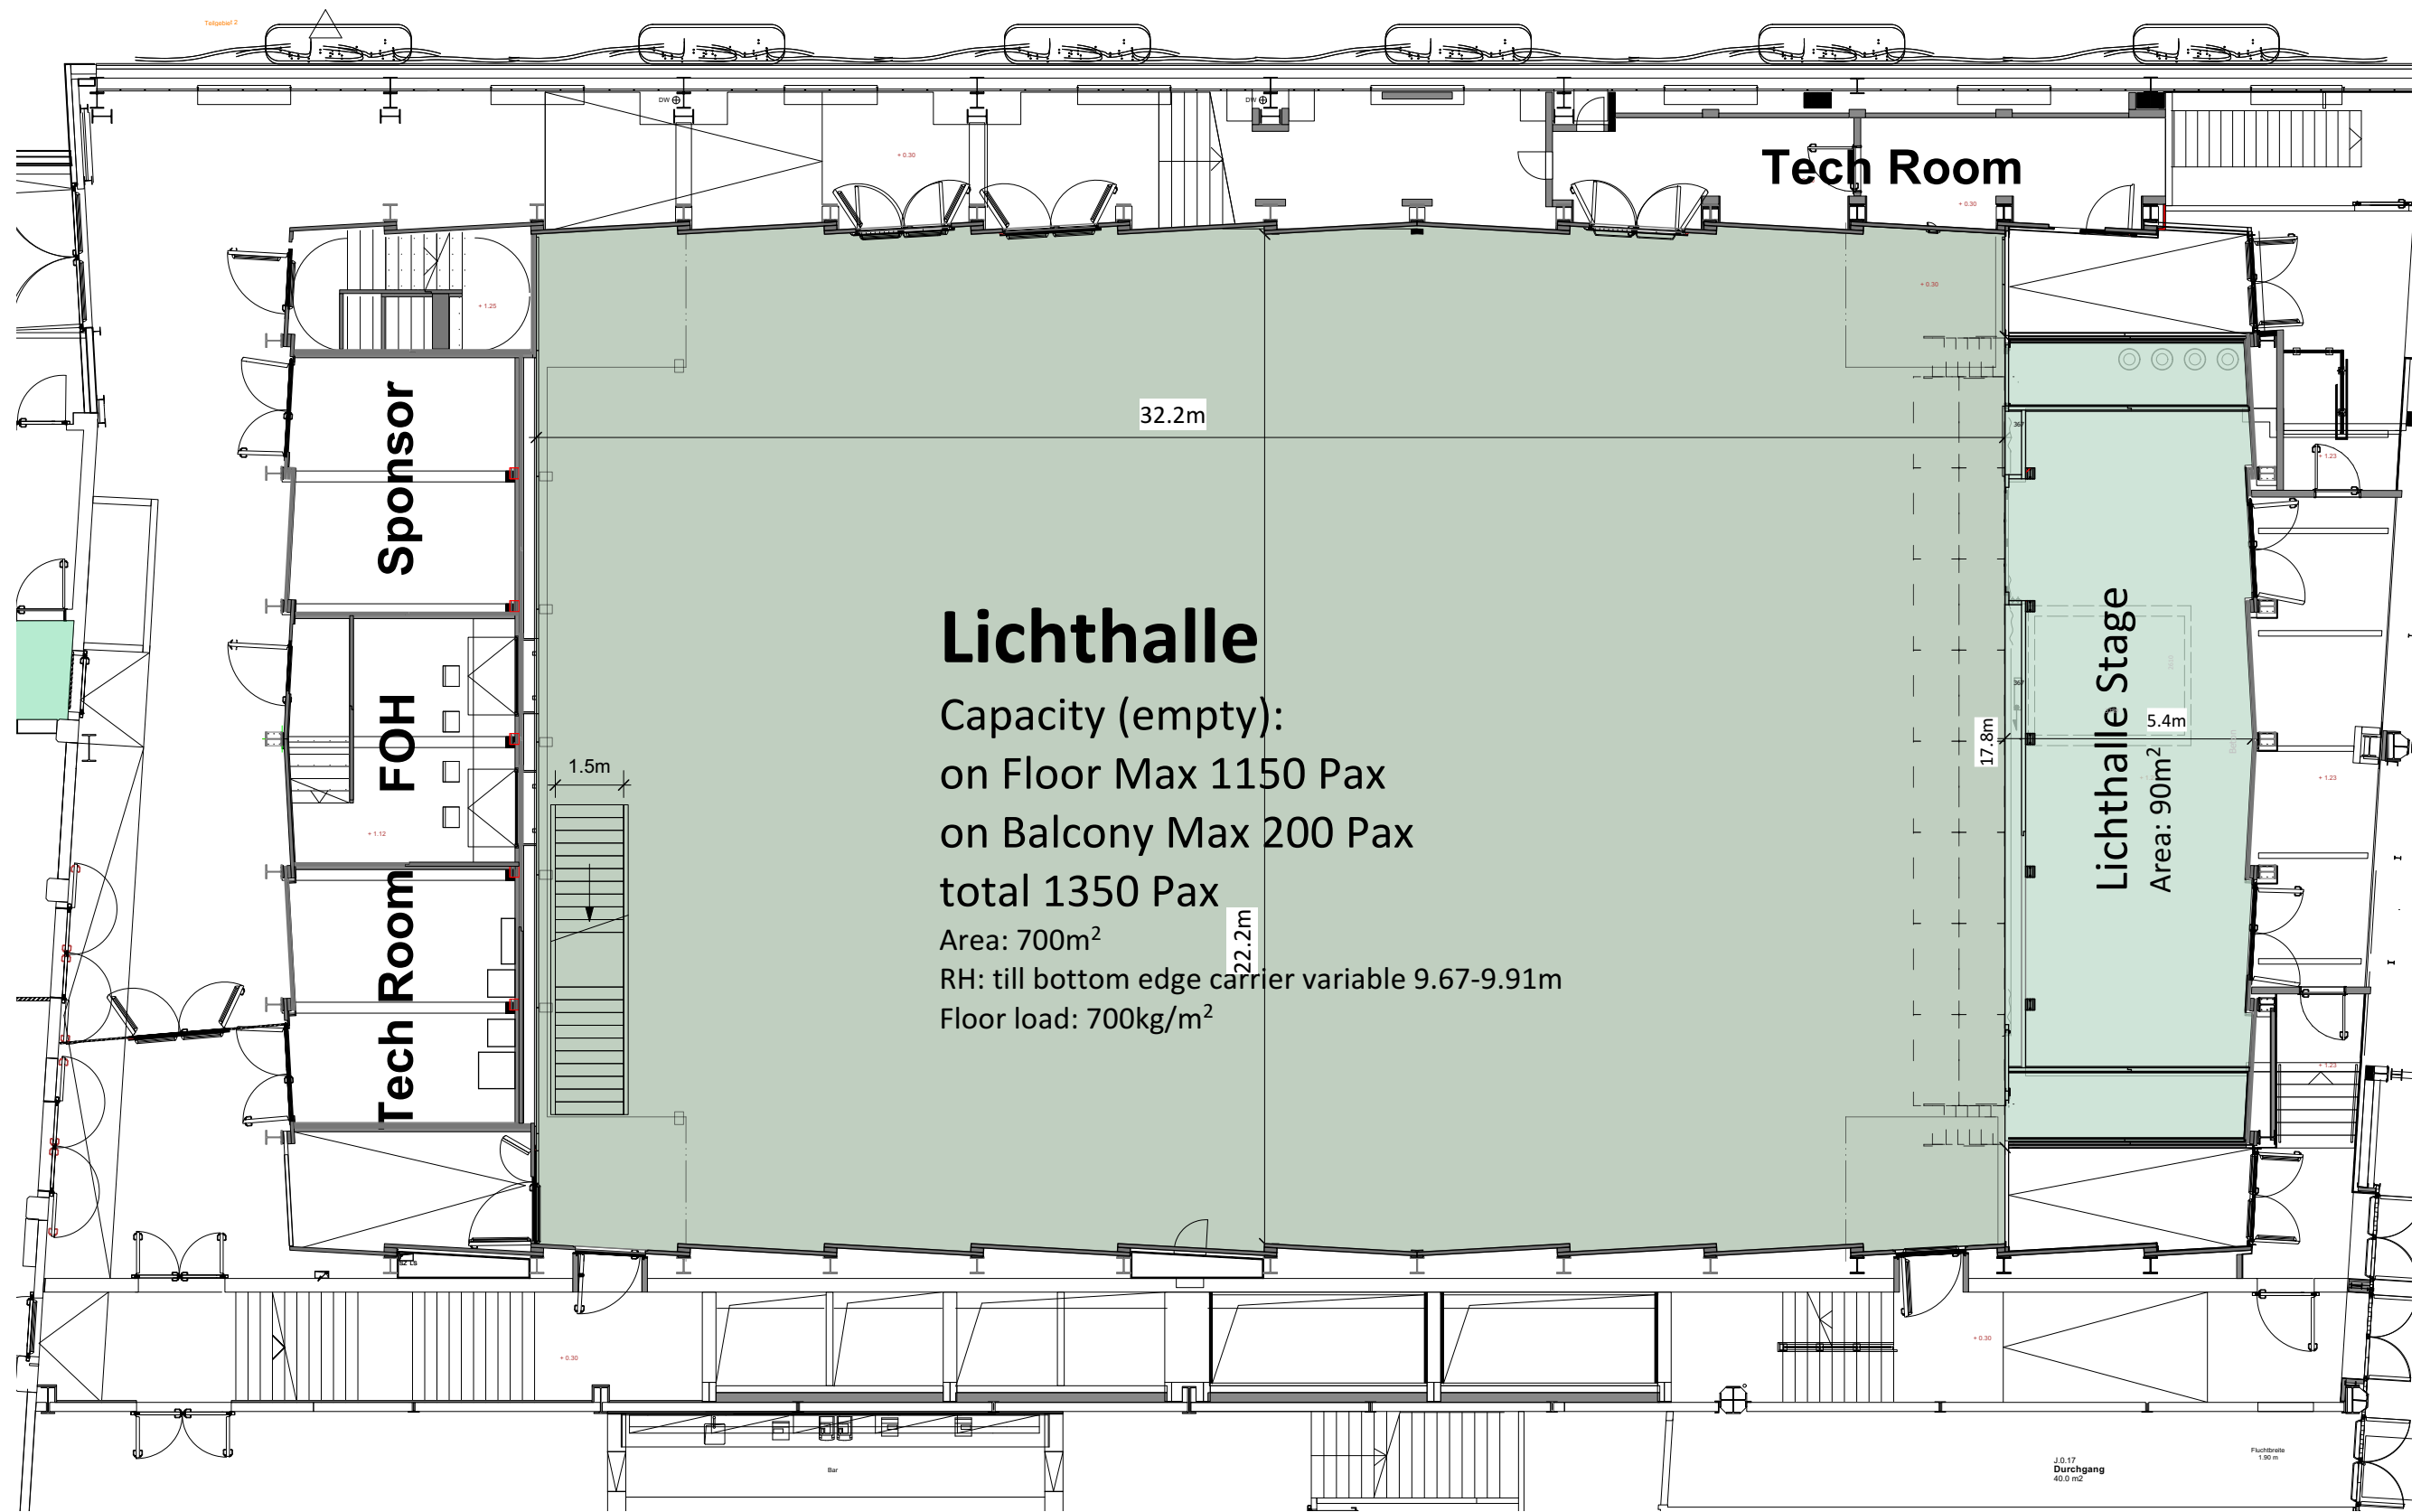

1 Overview 1st Floor
 1:150

Plan name: Lichthalle - Overview 1st Floor		Plan Version 1.9	
Location:  LICHTHALLE MAAG Zahnradstrasse 8005 Zürich	Project: LICHTHALLE MAAG Contracting Authority: MAAG Music & Arts AG	1:150 ISO A3	Provider:  MAAG MUSIC & ARTS AG
Charted tzw Date 10.01.2022	Filename LICHTHALLE.vwx		MAAG MUSIC & ARTS AG Hardstrasse 219, CH-8005 Zürich Tel 044 444 26 26 Fax 044 444 26 44 www.bymaag.ch office@bymaag.ch
<small>Vervielfältigung und Weitergabe nur mit Genehmigung des Urhebers gestattet. Alle Masse sind vom Unternehmer auf ihre Richtigkeit zu überprüfen. Unstimmigkeiten sind dem Verfasser umgehend mitzuteilen. Jegliche Haftung bezüglich Folgeschäden aus Massunstimmigkeiten werden abgelehnt.</small>			

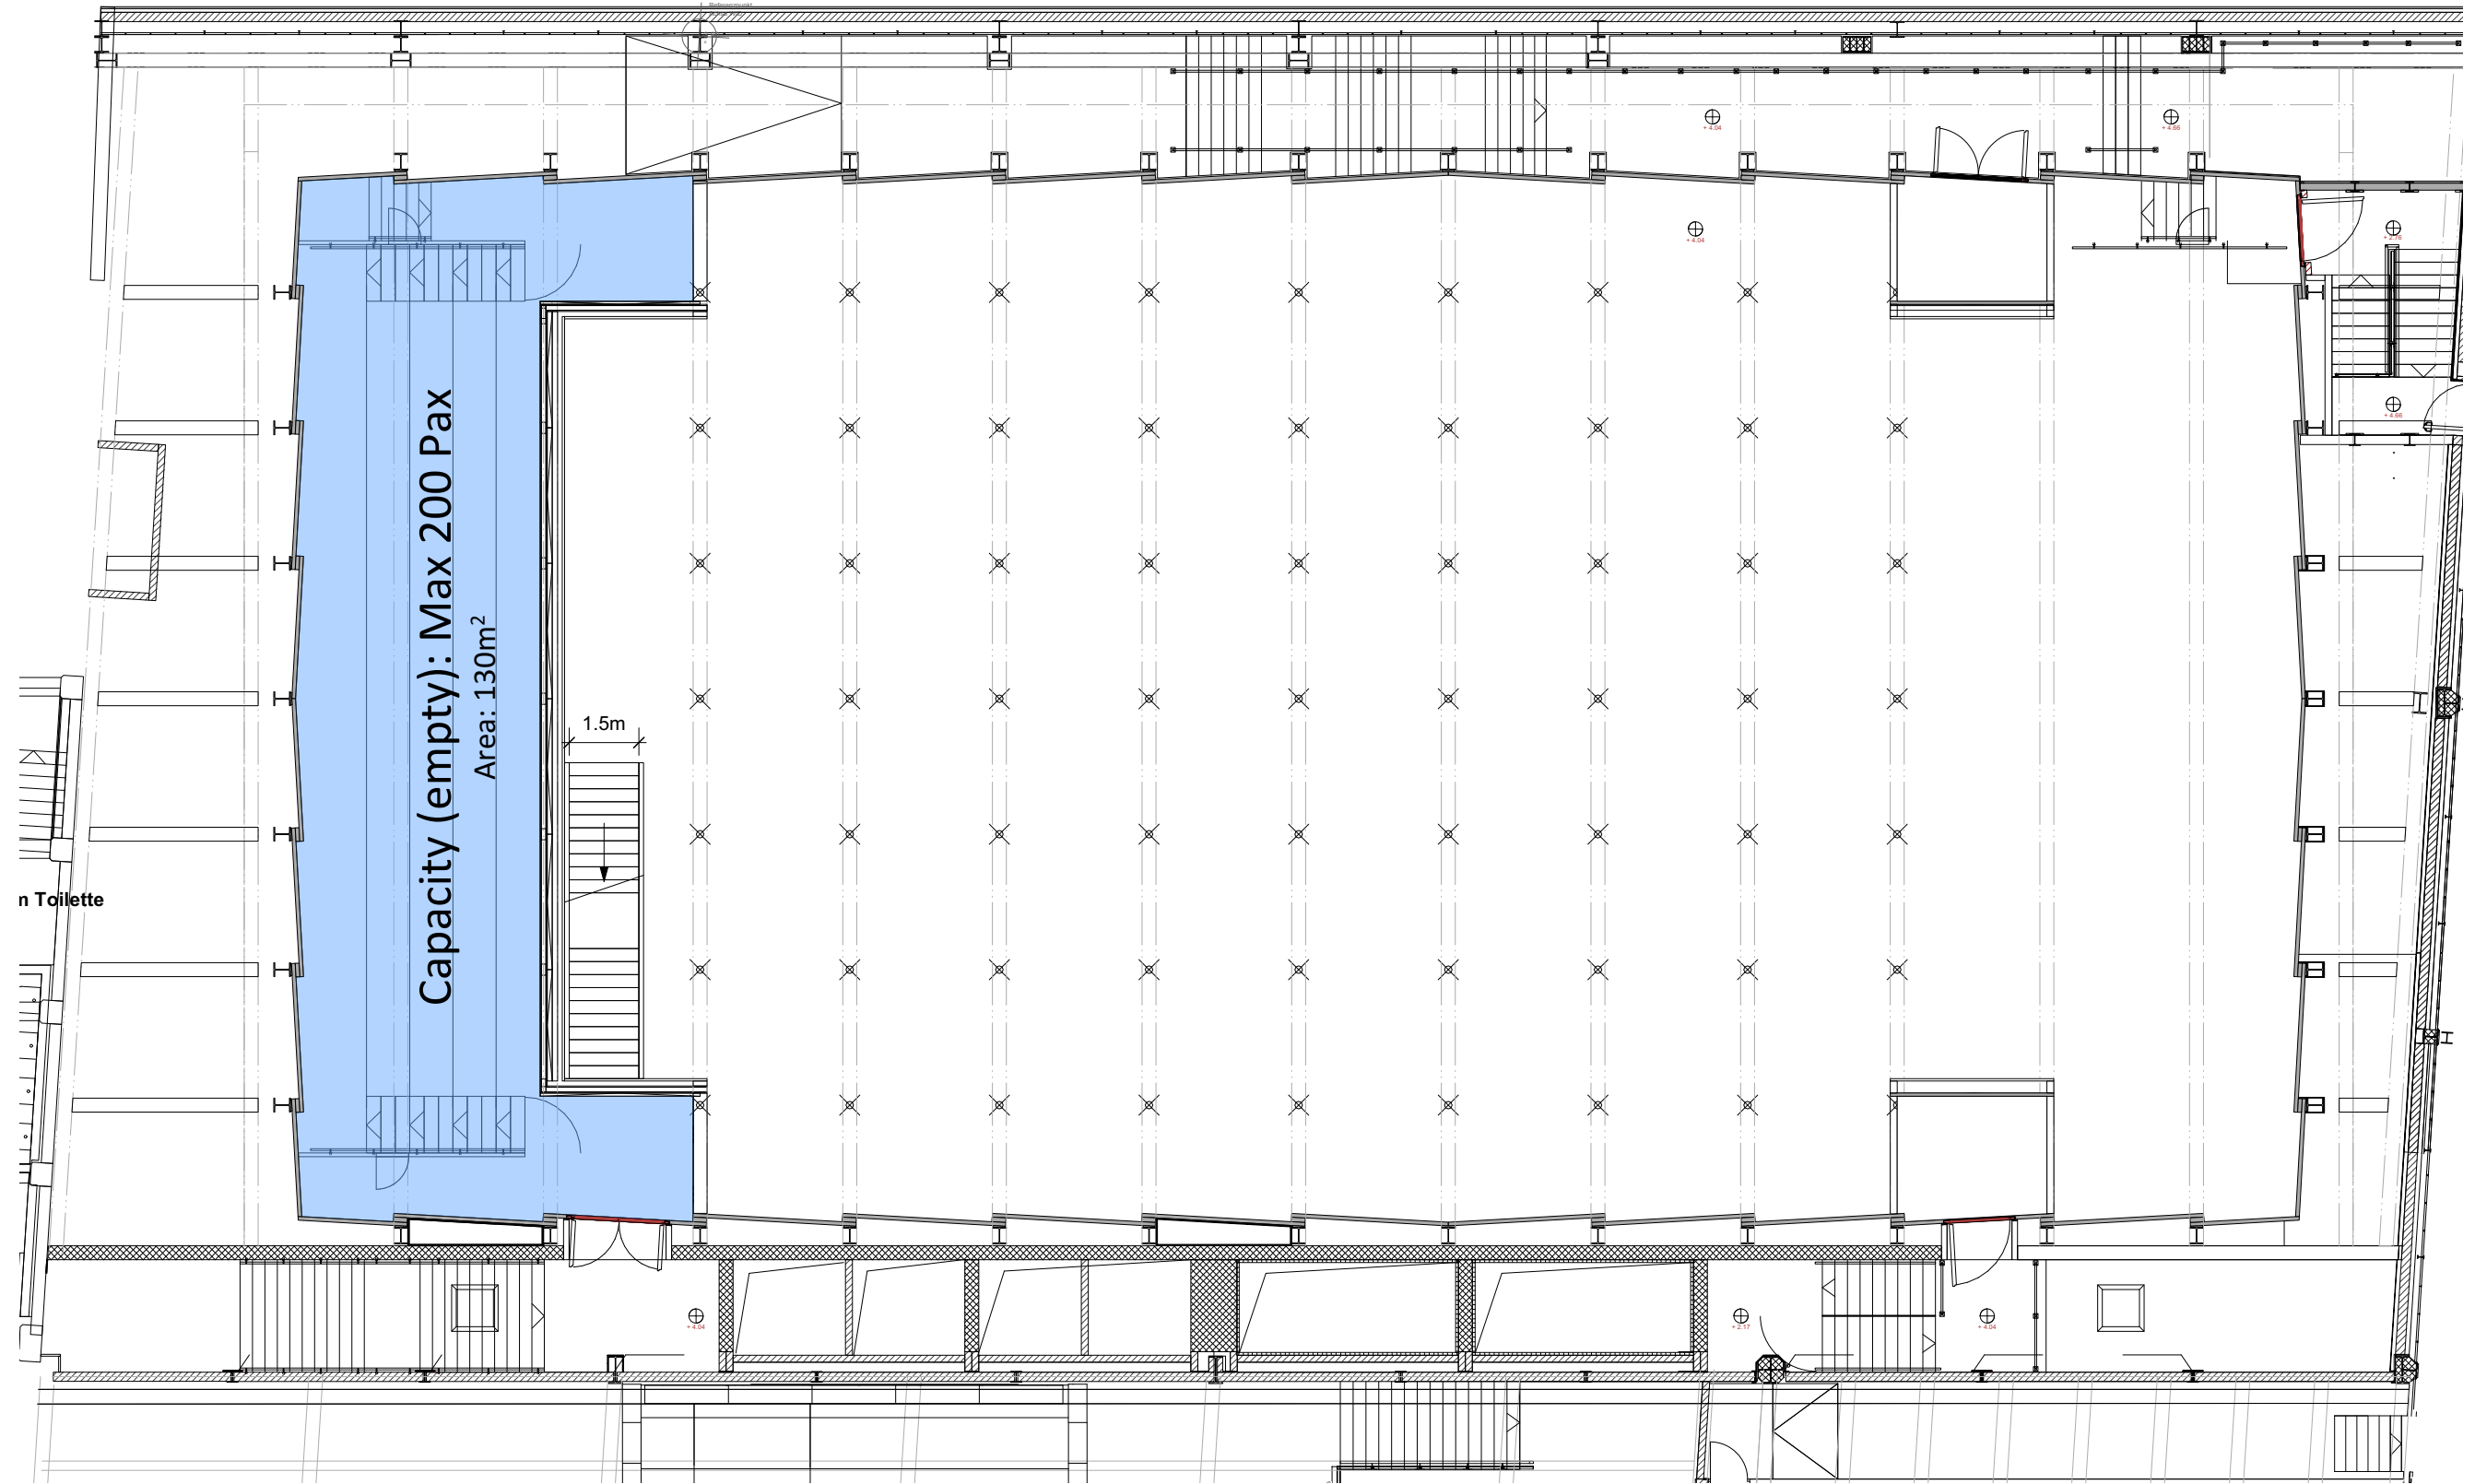

1 Overview 2nd Floor
1:150

Plan name: **Lichthalle - Overview 2nd Floor** Plan Version **1.9**

Location:

 LICHTHALLE MAAG
 Zahnradstrasse
 8005 Zürich


Project:
LICHTHALLE MAAG
 Contracting Authority:
MAAG Music & Arts AG
 Chartered **tzw** Date **10.01.2022**
 Filename **LICHTHALLE.vwx**

1:150
ISO A3



Provider:

MAAG
 MUSIC & ARTS AG
 MAAG MUSIC & ARTS AG
 Hardstrasse 219, CH-8005 Zürich
 Tel 044 444 26 26 Fax 044 444 26 44
 www.bymaag.ch office@bymaag.ch

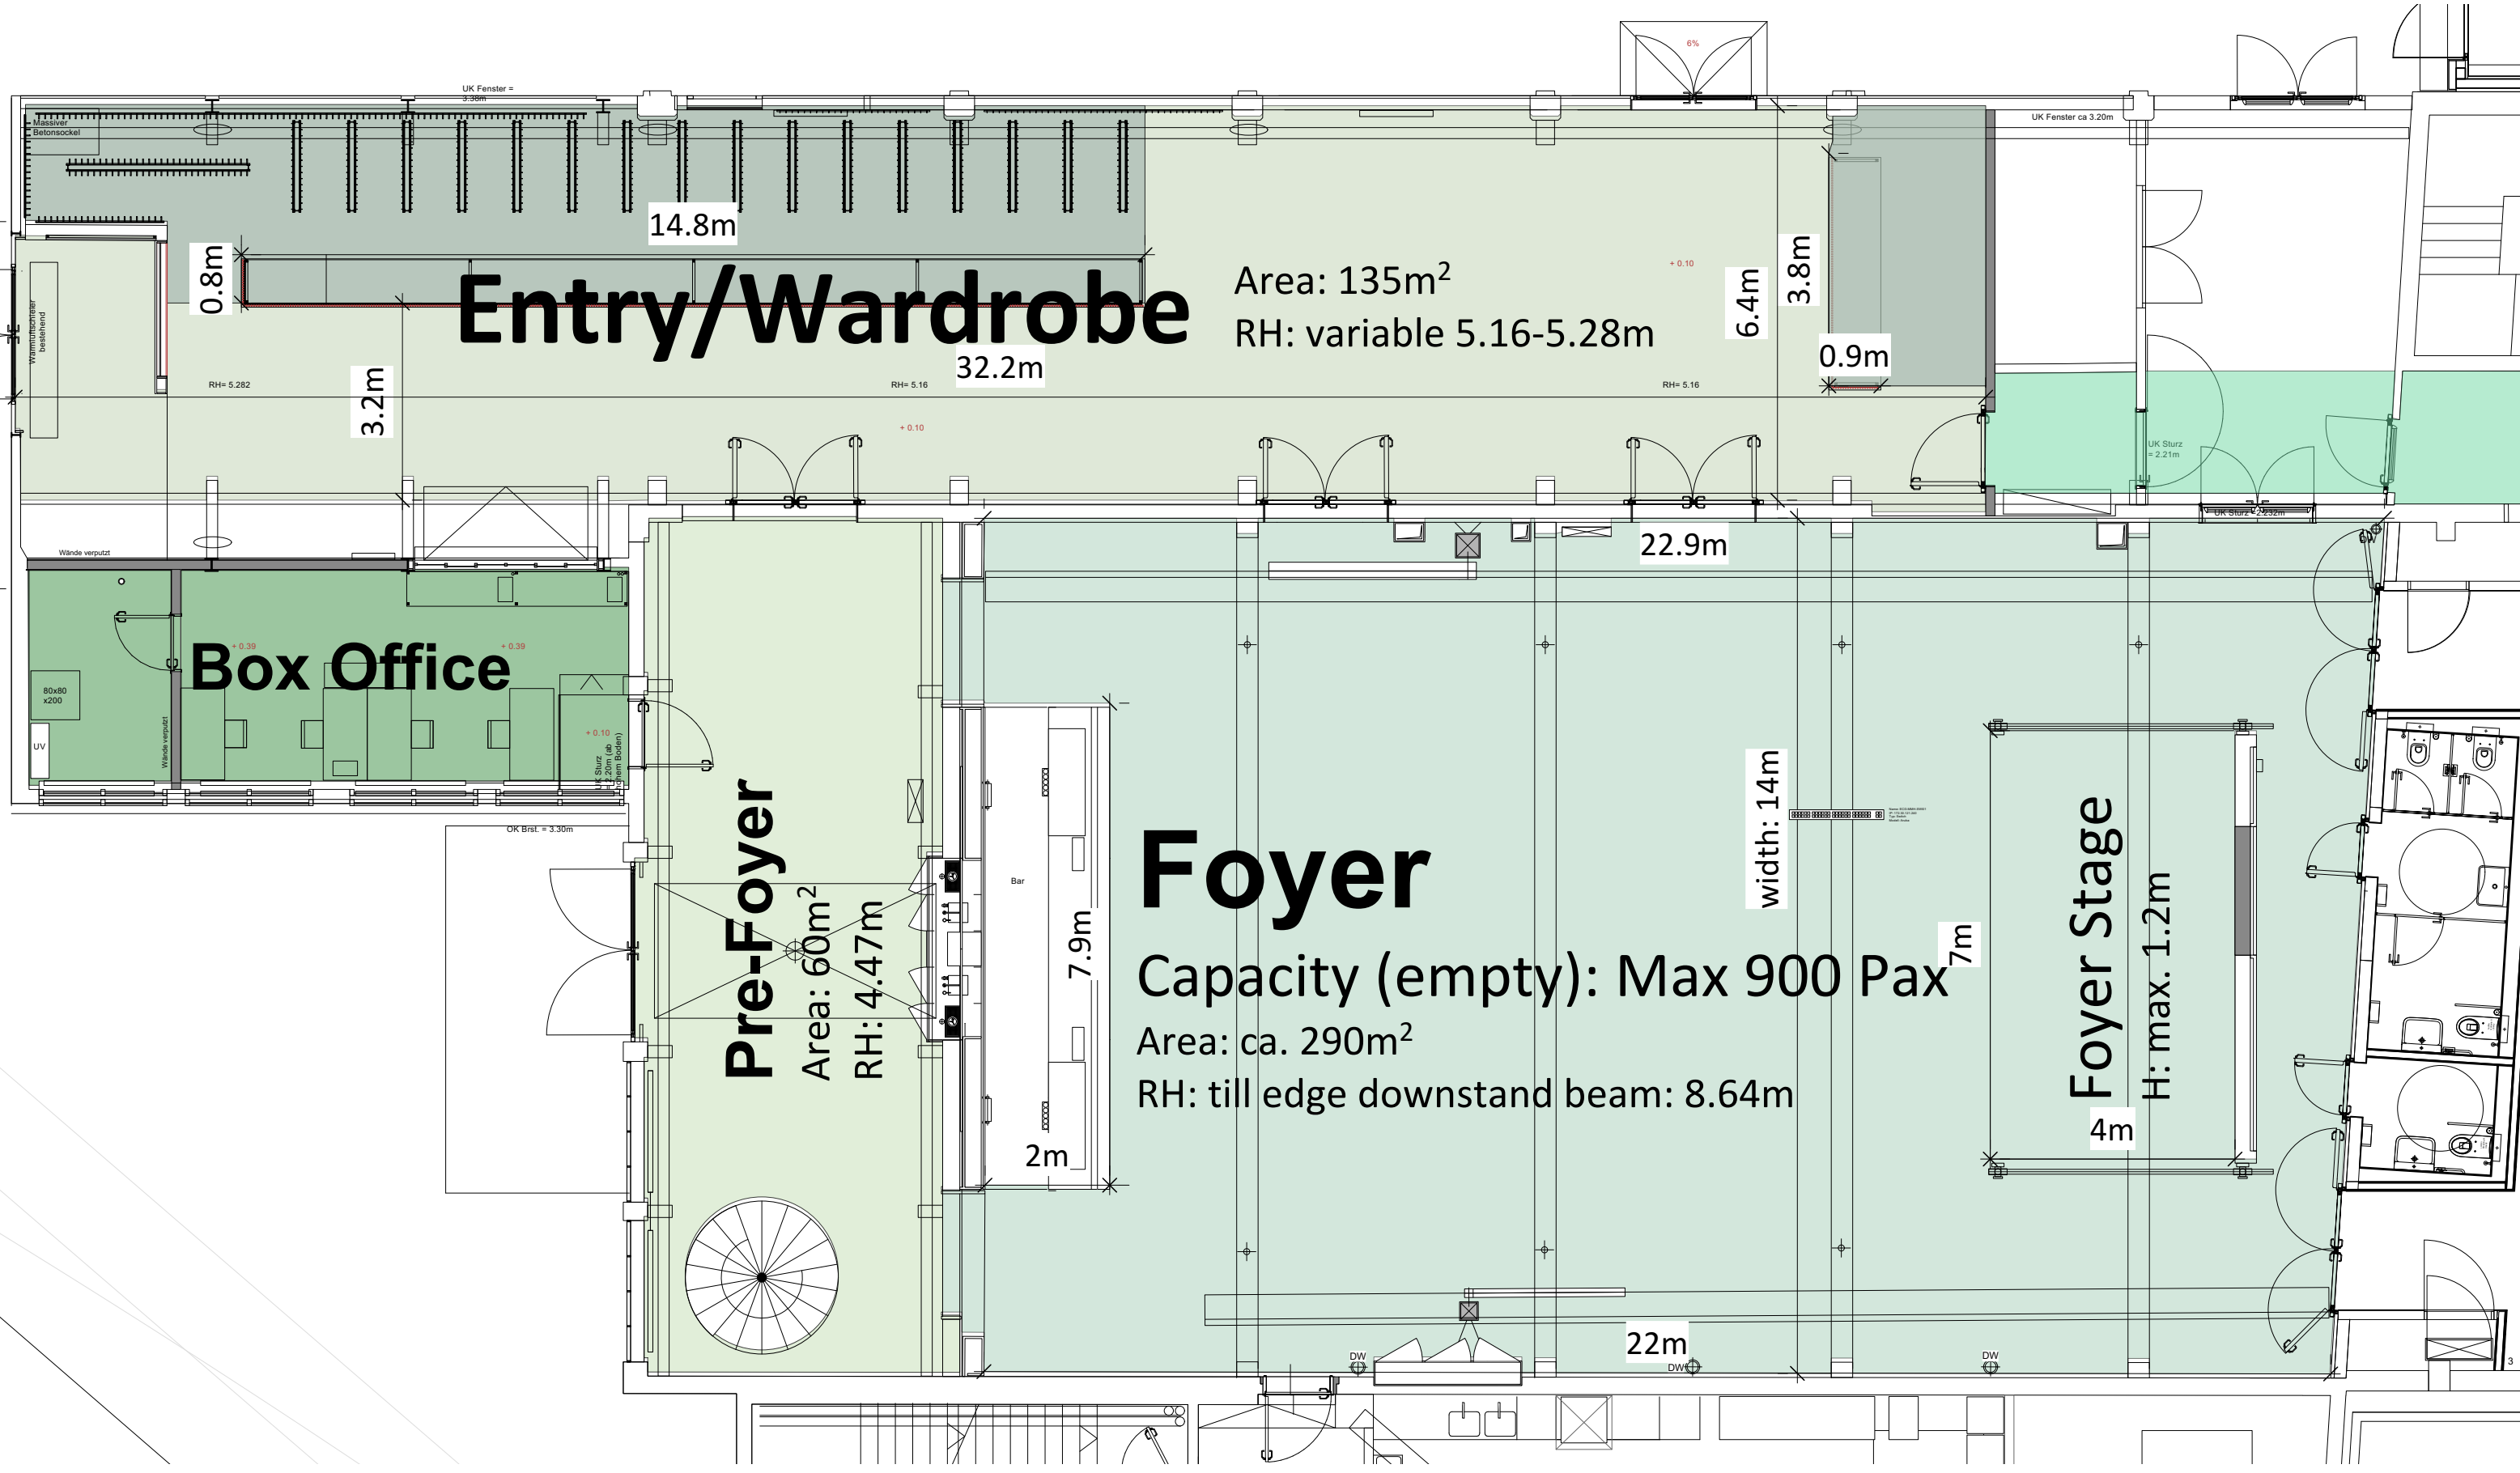Vervielfältigung und Weitergabe nur mit Genehmigung des Urhebers gestattet.
 Alle Masse sind vom Unternehmer auf ihre Richtigkeit zu überprüfen. Unstimmigkeiten sind dem Verfasser umgehend mitzuteilen.
 Jegliche Haftung bezüglich Folgeschäden aus Massunstimmigkeiten werden abgelehnt.



1 Foyer - Overview
 1:100

Plan name: Foyer - Overview		Plan Version 1.9	
Location:  LICHTHALLE MAAG Zahnradstrasse 8005 Zürich	Project: LICHTHALLE MAAG Contracting Authority: MAAG Music & Arts AG	1:100 ISO A3	Provider:  MAAG MUSIC & ARTS AG Hardstrasse 219, CH-8005 Zürich Tel 044 444 26 26 Fax 044 444 26 44 www.bymaag.ch office@bymaag.ch
Charted tzw Date 10.01.2022	Filename LICHTHALLE.vwx		<small>Vervielfältigung und Weitergabe nur mit Genehmigung des Urhebers gestattet. Alle Masse sind vom Unternehmer auf ihre Richtigkeit zu überprüfen. Unstimmigkeiten sind dem Verfasser umgehend mitzuteilen. Jegliche Haftung bezüglich Folgeschäden aus Massunstimmigkeiten werden abgelehnt.</small>