


F 495 m2

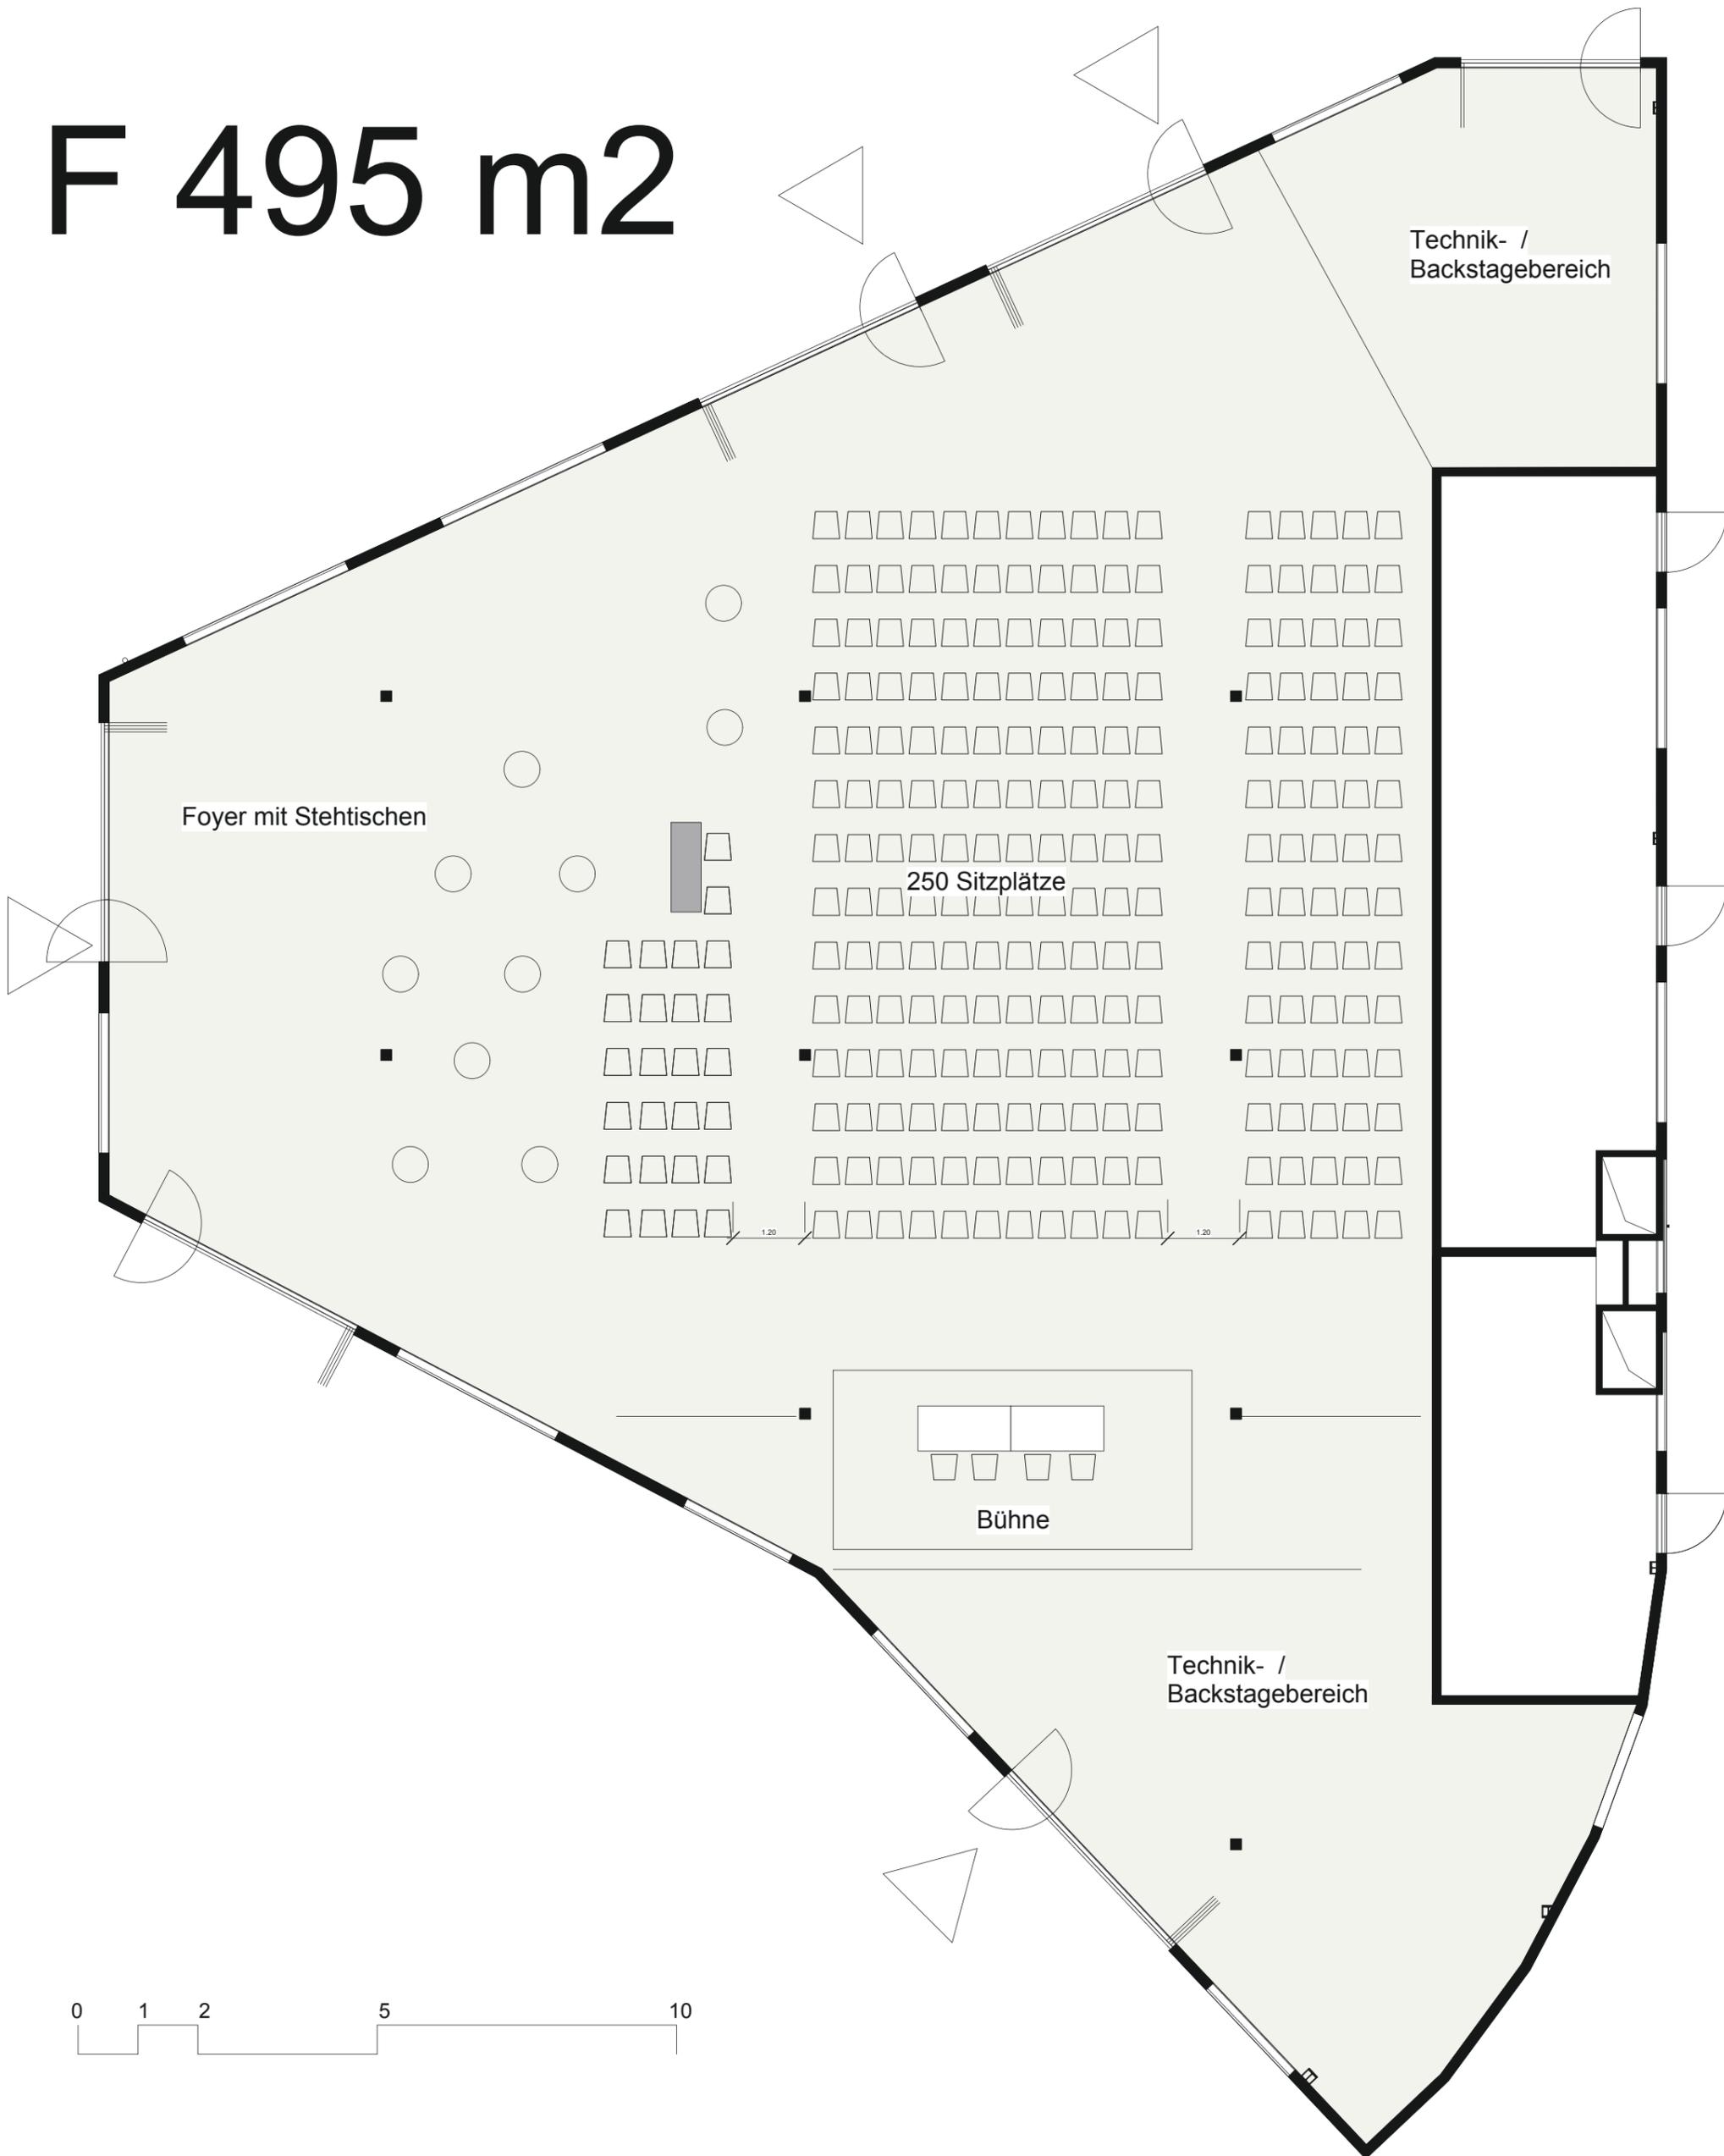

Grundriss Scholle F

Variante 5: Versammlungsraum 495 m2, 250 Sitzplätze 50 Stehplätze, 3 Eingängen,
1 grosser +1 kleiner Technik-/ Backstagebereich, Plan Mstb 1:100