

WERKSTATT




Die Werkstatt wurde im Jahr 2005 von Alfredo Häberli und David Joho gestaltet und bietet neben einer 8m langen Bar einen Lounge- und Restaurantbereich für interaktives Networking, ungezwungene Kulinarik oder zeitgemässes Entertainment.

KRANRAUM

(Kranraum & Bar/Lounge)

Bankettbestuhlung	bis 84 Personen
Runde Tische	bis 64 Personen
Seminarbestuhlung	bis 50 Personen
U-Form	bis 46 Personen
Konzertbestuhlung	bis 84 Personen
Stehische	bis 150 Personen

RAUM	FLÄCHE	LÄNGE	BREITE	HÖHE
Bar / Lounge	109.48 m ²	14.00 m	7.82 m	2.83 m
Kranraum	105.99 m ²	18.66 m	5.68 m	3.51m

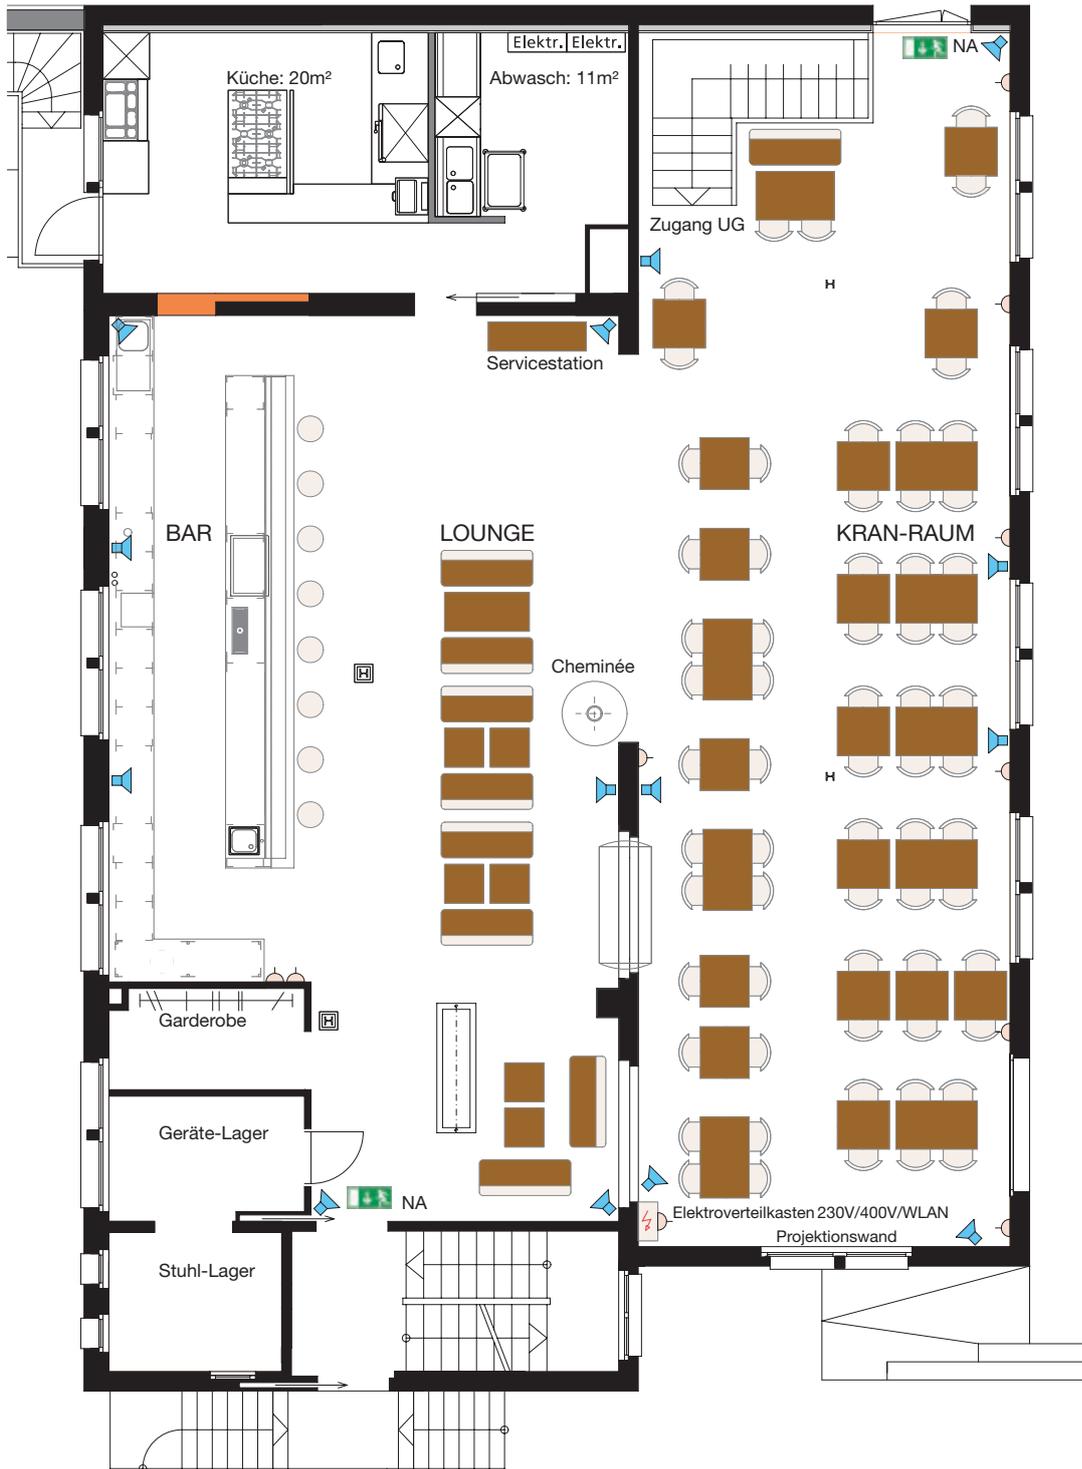

LEGENDE

NA = Notausgang

⏏ = Steckdose


🔊 = Lautsprecher

📶 = WLAN Empfang

0m 5m

Massstab 1:100

ANLASSART	PERSONEN	BESTUHLUNG
Apéro / Stehdinner	150	Stehische
Dinner sitzend	84	Lange Tischreihen
	64	Runde Tische
Party	150	Keine Bestuhlung
Seminar	84	Konzertbestuhlung
	48	Seminarbestuhlung
	40	U-Form

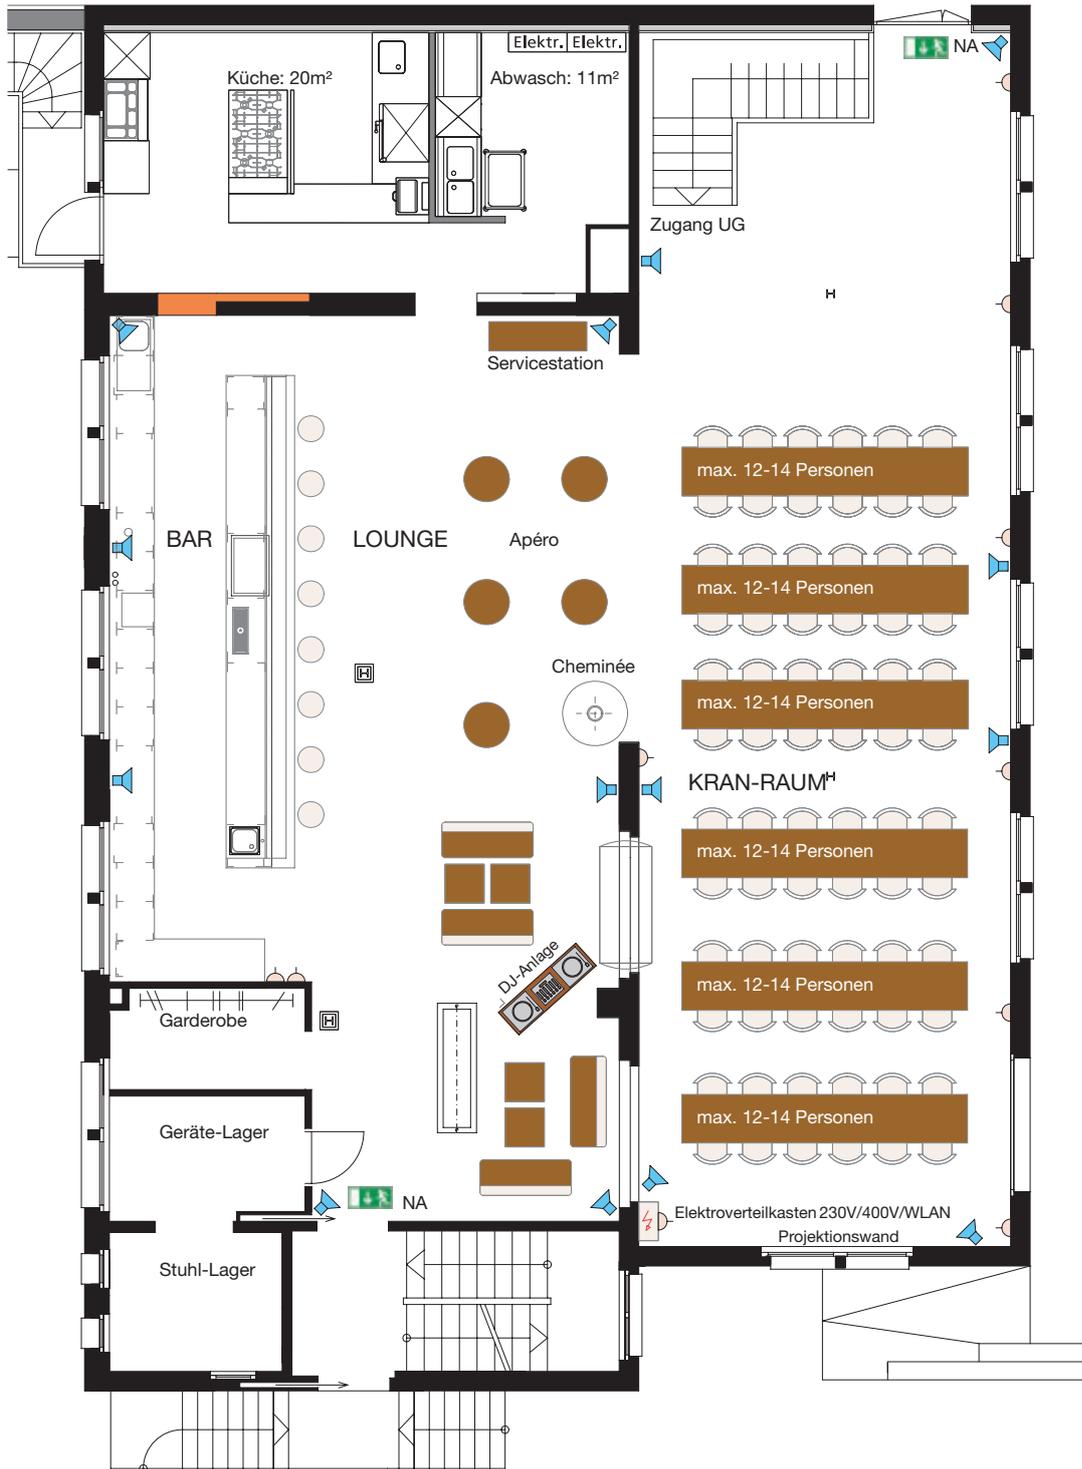

LEGENDE

NA = Notausgang

⏏ = Steckdose

🔊 = Lautsprecher

⚡ = WLAN Empfang

0m 5m

Massstab 1:100

ANLASSART	PERSONEN	BESTUHLUNG
Apéro / Stehdinner	150	Stehische
Dinner sitzend	84	Lange Tischreihen
	64	Runde Tische
Party	150	Keine Bestuhlung
Seminar	84	Konzertbestuhlung
	48	Seminarbestuhlung
	40	U-Form