


# SUBCLUB

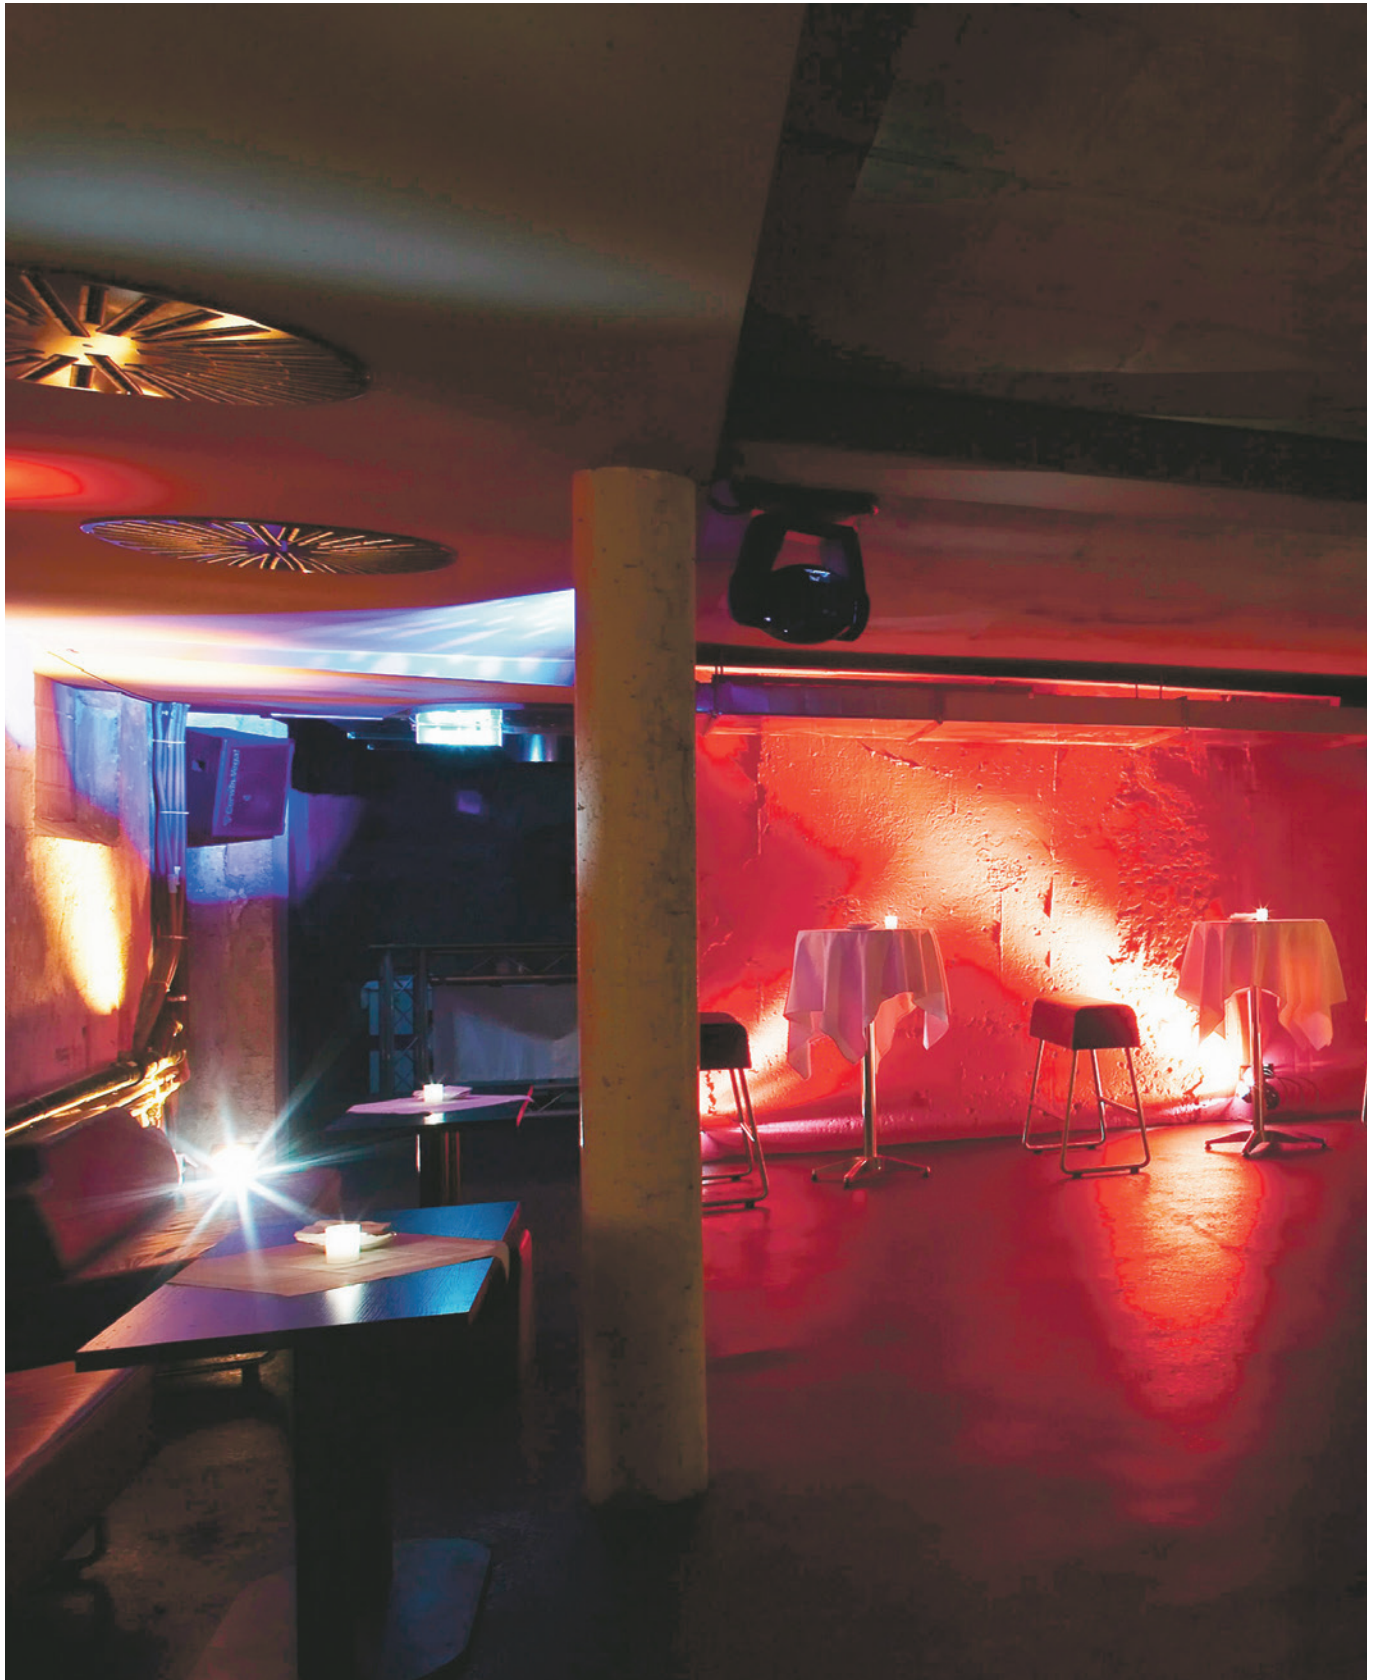

Der GIESSEREI Subclub ist Underground – im wahrsten Sinne des Wortes. Der ehemalige Rohstoffkeller wurde 2005 eingerichtet und gleichzeitig mit einer potenten Sound- und Lüftungsanlage ausgestattet. Für Events & Parties kann der Subclub exklusiv gemietet werden.

**SUBCLUB**  
Stehische  
Party

bis 160 Personen  
bis 200 Personen

RAUM	FLÄCHE	LÄNGE	BREITE	HÖHE
Tanzfläche	91.82 m <sup>2</sup>	11.94 m	7.69 m	2.54 m
Vorraum	27.75 m <sup>2</sup>	5.54 m	5.01 m	2.71 m

# SUBCLUB



**LEGENDE**

- NA = Notausgang
- ⏏ = Steckdose
- 🔊 = Lautsprecher
- 📶 = WLAN Empfang



ANLASSART	PERSONEN	BESTUHLUNG
Apéro	150	Stehische
Party	200	Keine Bestuhlung