


Belegung Saal 20

Massstab 1:125 auf A4

leer

FONDATION BEYELER

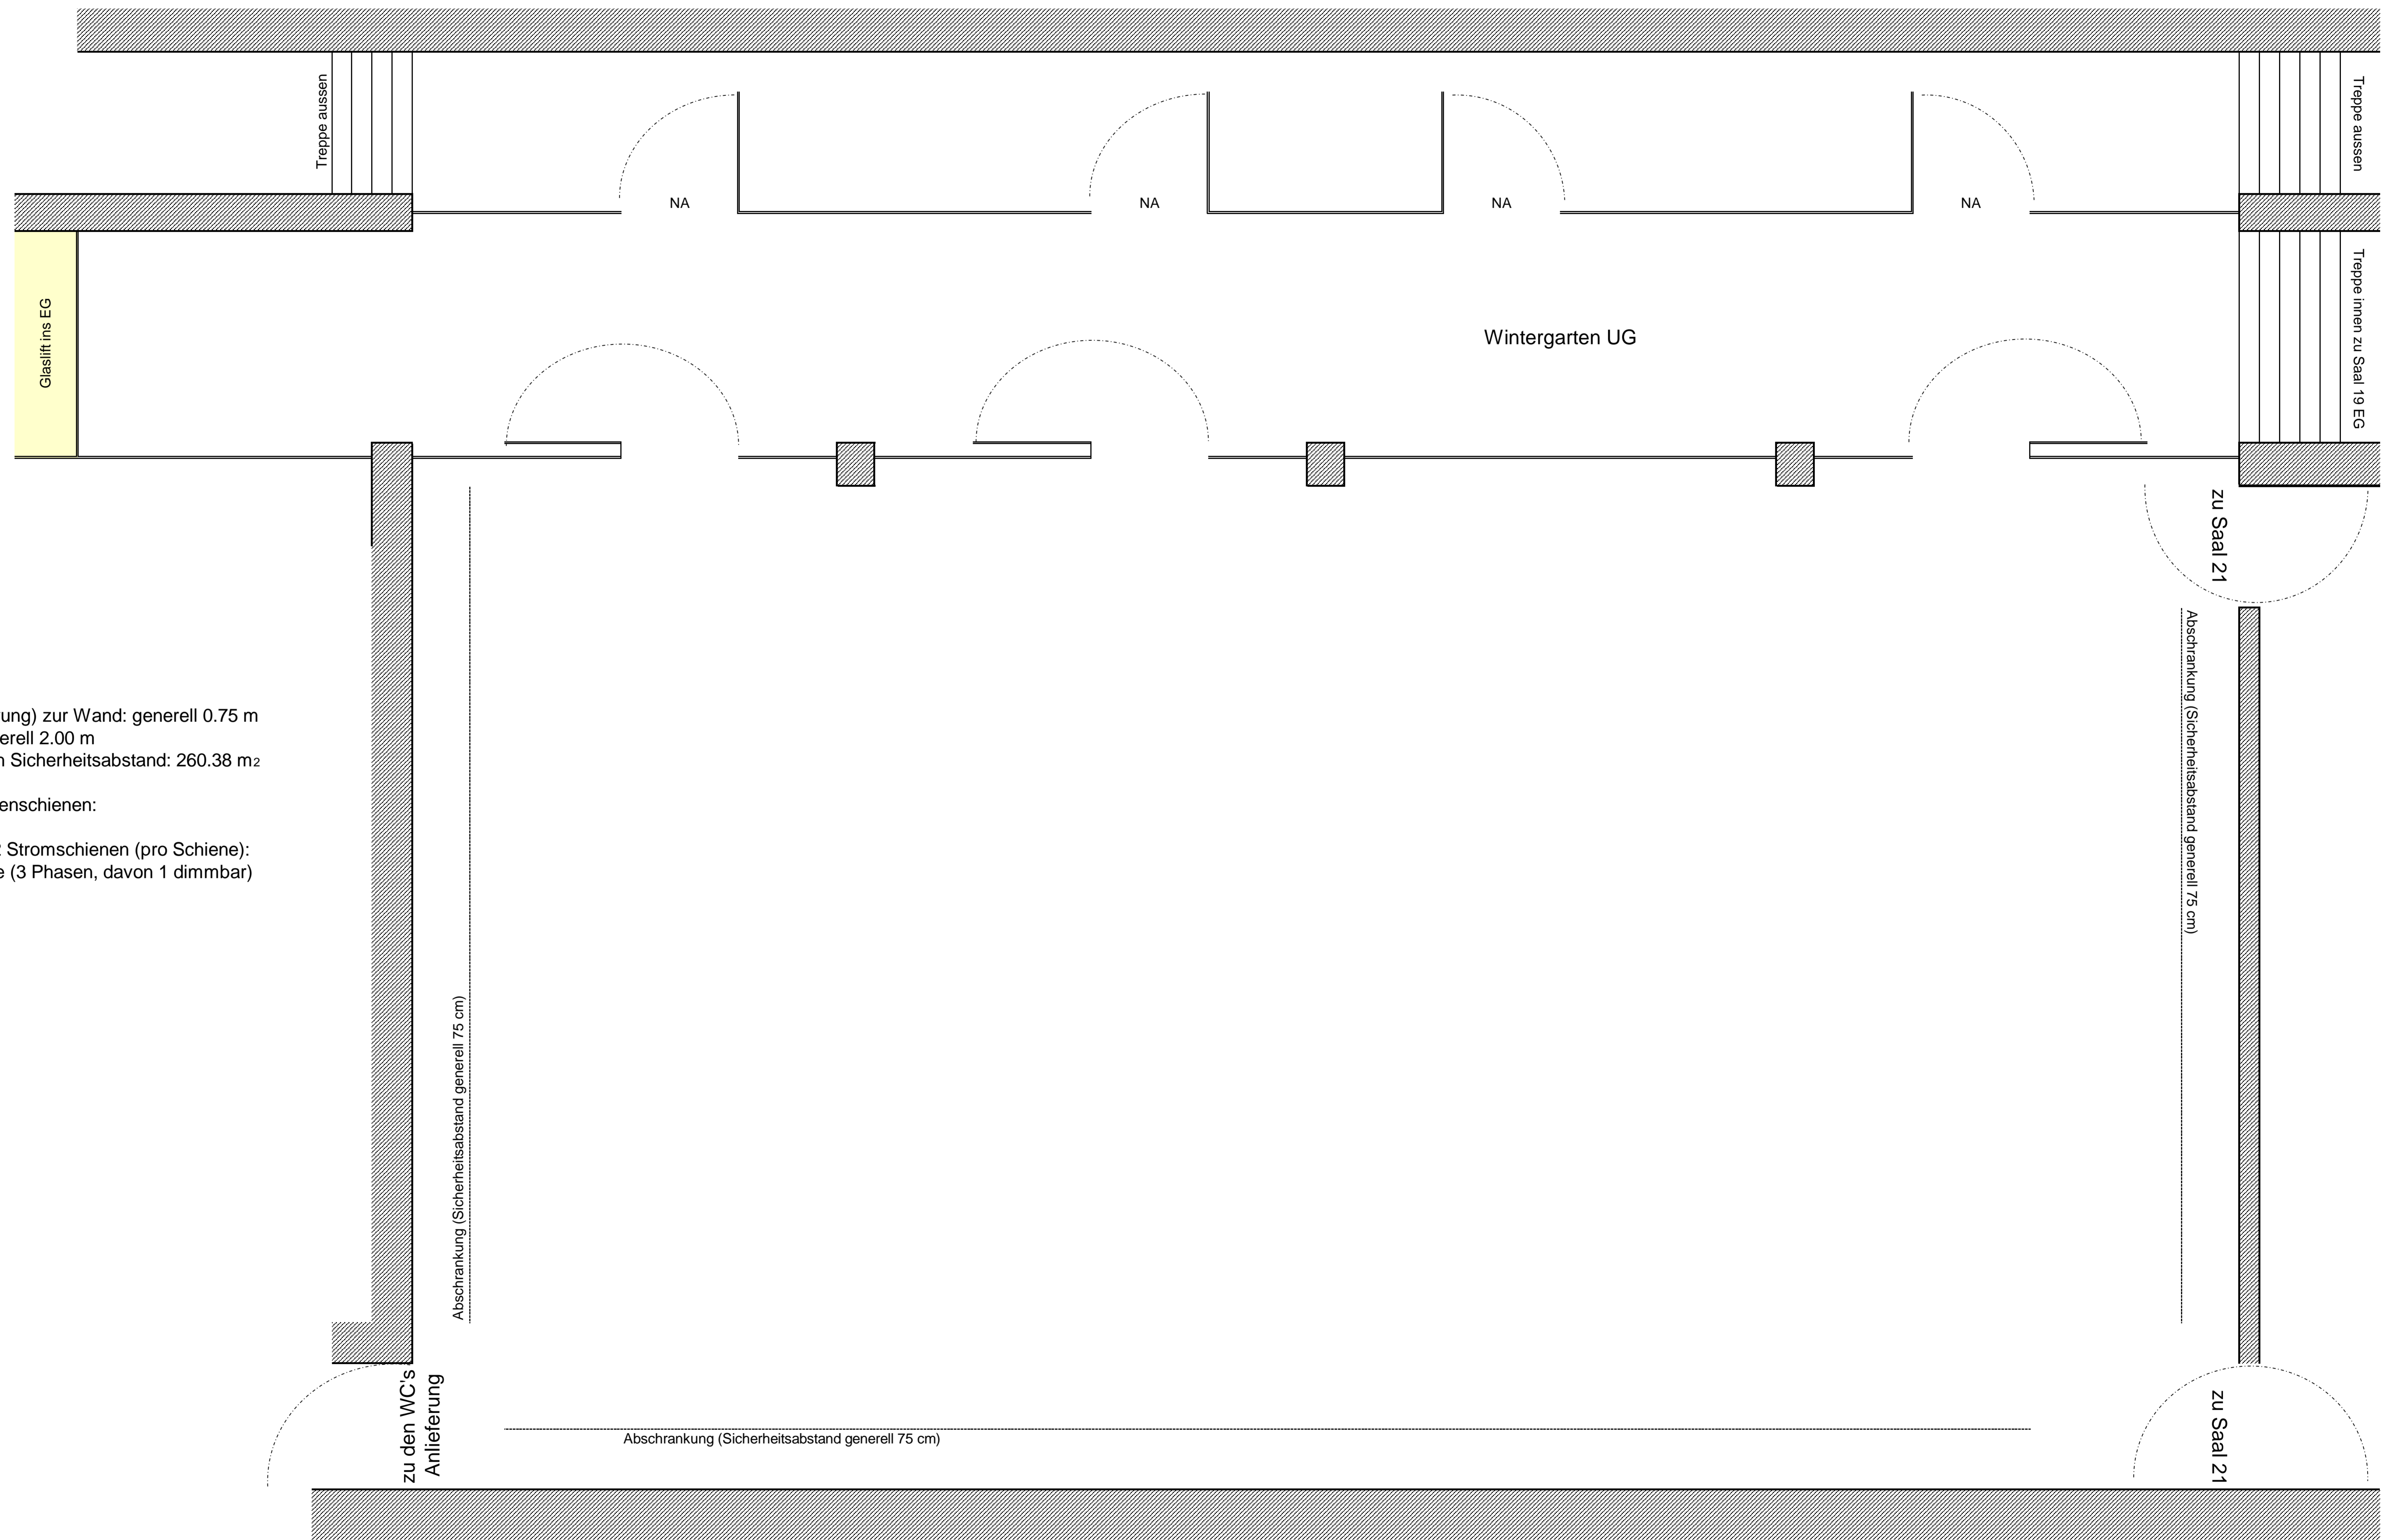

Masse Saal 20:

Saallänge: 23.66 m
Saalbreite: 12.50 m
Saalhöhe: 3.92 m
Sicherheitsabstand (Absperrung) zur Wand: generell 0.75 m
Abstand Verkehrswege: generell 2.00 m
Benutzbare Fläche abzüglich Sicherheitsabstand: 260.38 m²

Max. Belastung der 12 Deckenschielen:
20.00 kg pro lm
Max. Stromaufnahme der 12 Stromschienen (pro Schiene):
10 A oder 2200 W pro Phase (3 Phasen, davon 1 dimmbar)

Bestuhlung:

Masstab

2.00 m