


Zwischengeschoß 1. OG +8.60

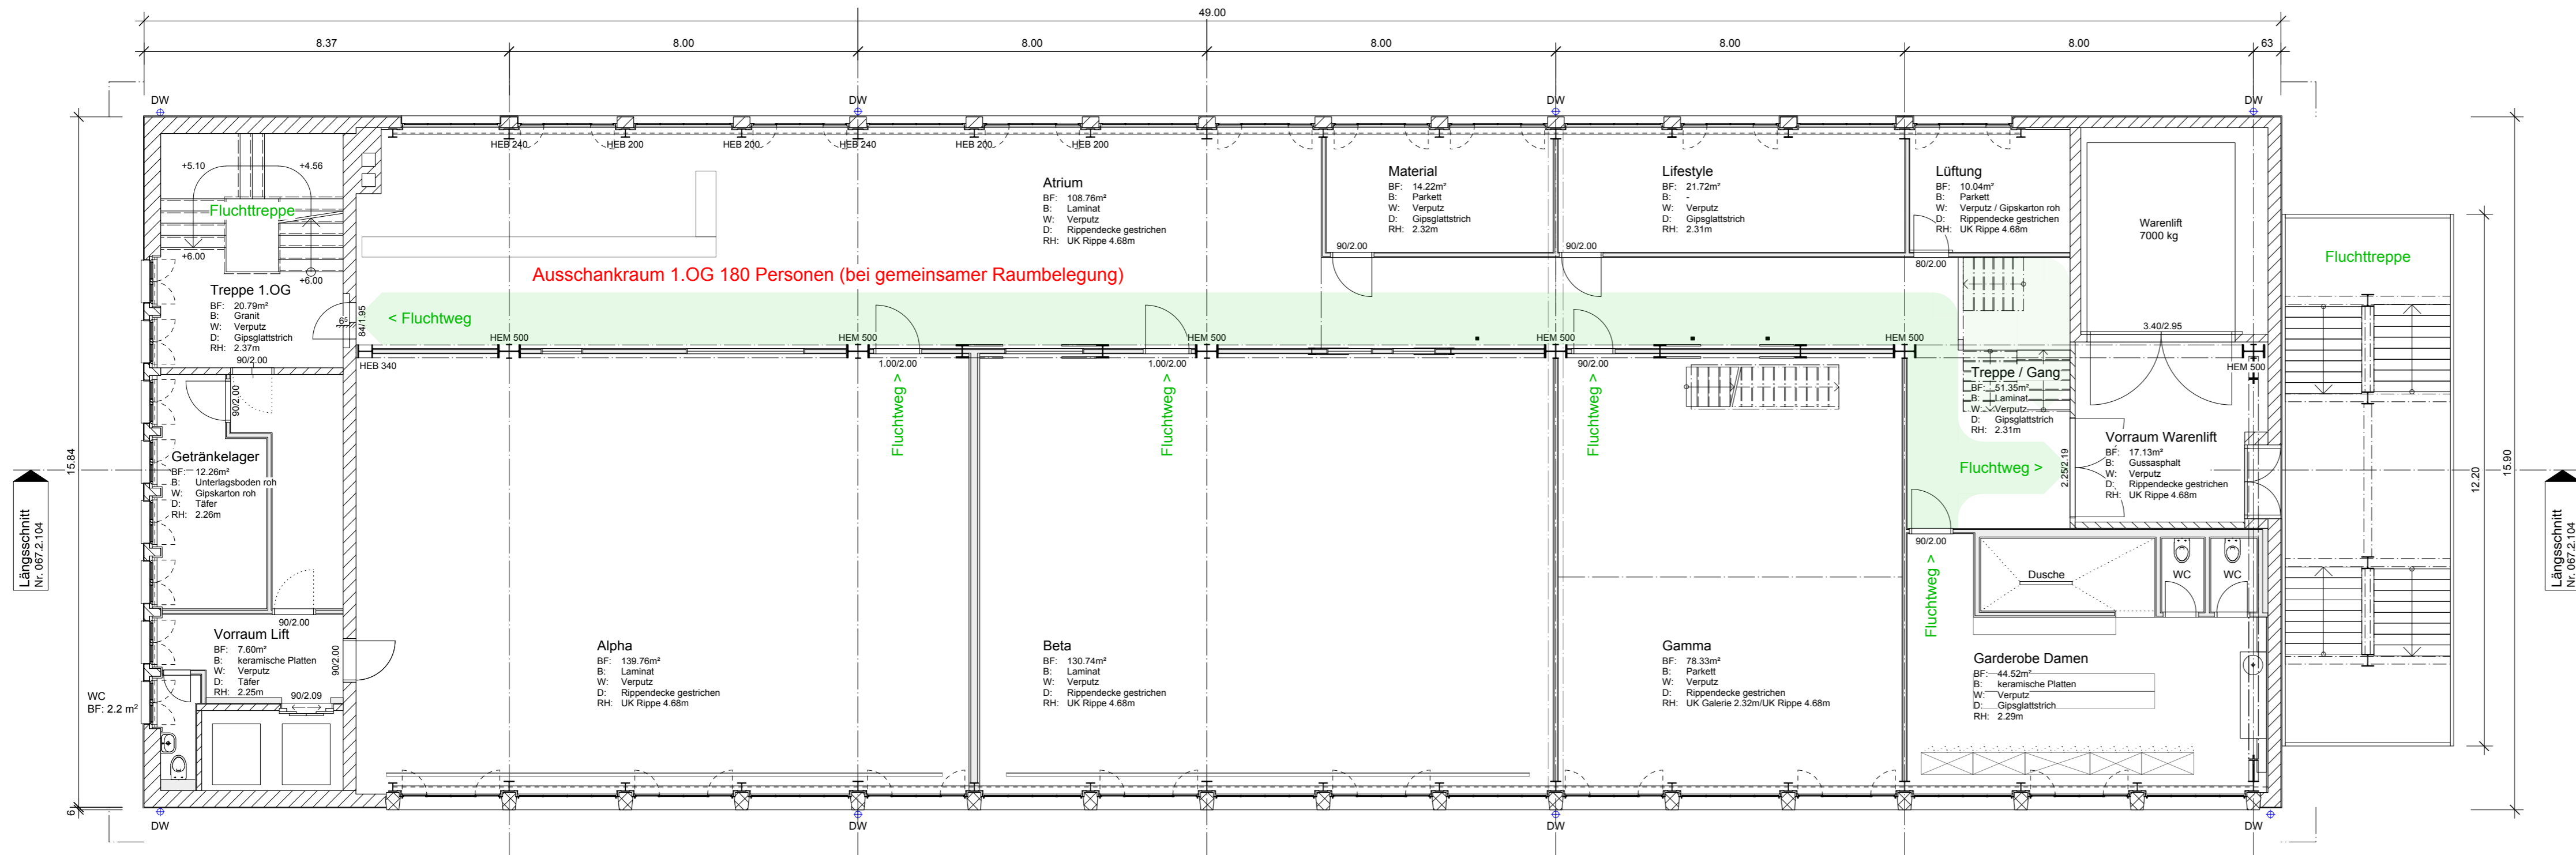

1. Obergeschoß +6.00

Die Bauherrschaft und Stockwerkeigentümer 1.+2.OG: Eventfabrik AG; Niklaus Burkhalter, Thomas Gerber

Stockwerkeigentümer UG+EG: Christliches Zentrum Forsthaus; Reinhard Briggeler, Oliver Kellner

Die Projektverfasserin: Geissbühler Architekten AG, Nicole Holderegger

067 Eventfabrik AG, Umbau, Fabrikstrasse 12, 3012 Bern

Objekt:	Umbau Fabrikhalle, Fabrikstrasse 12, 3012 Bern	Architekturbüro:	Geissbühler Architekten AG dipl. Architekten ETH Winterhaldenstrasse 14A, 3627 Heimberg Tel: 033 438 16 60 Fax: 033 438 16 66
Bauherrschaft:	Eventfabrik AG, Monbijoustrasse 8, 3011 Bern, Niklaus Burkhalter	Datum:	12.03.2012
Baueingabe:		gez.:	nh
		Format:	84 / 45
		revidiert:	
		Plannr.:	067.2.102