
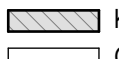
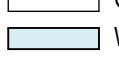
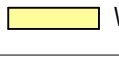
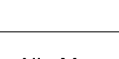

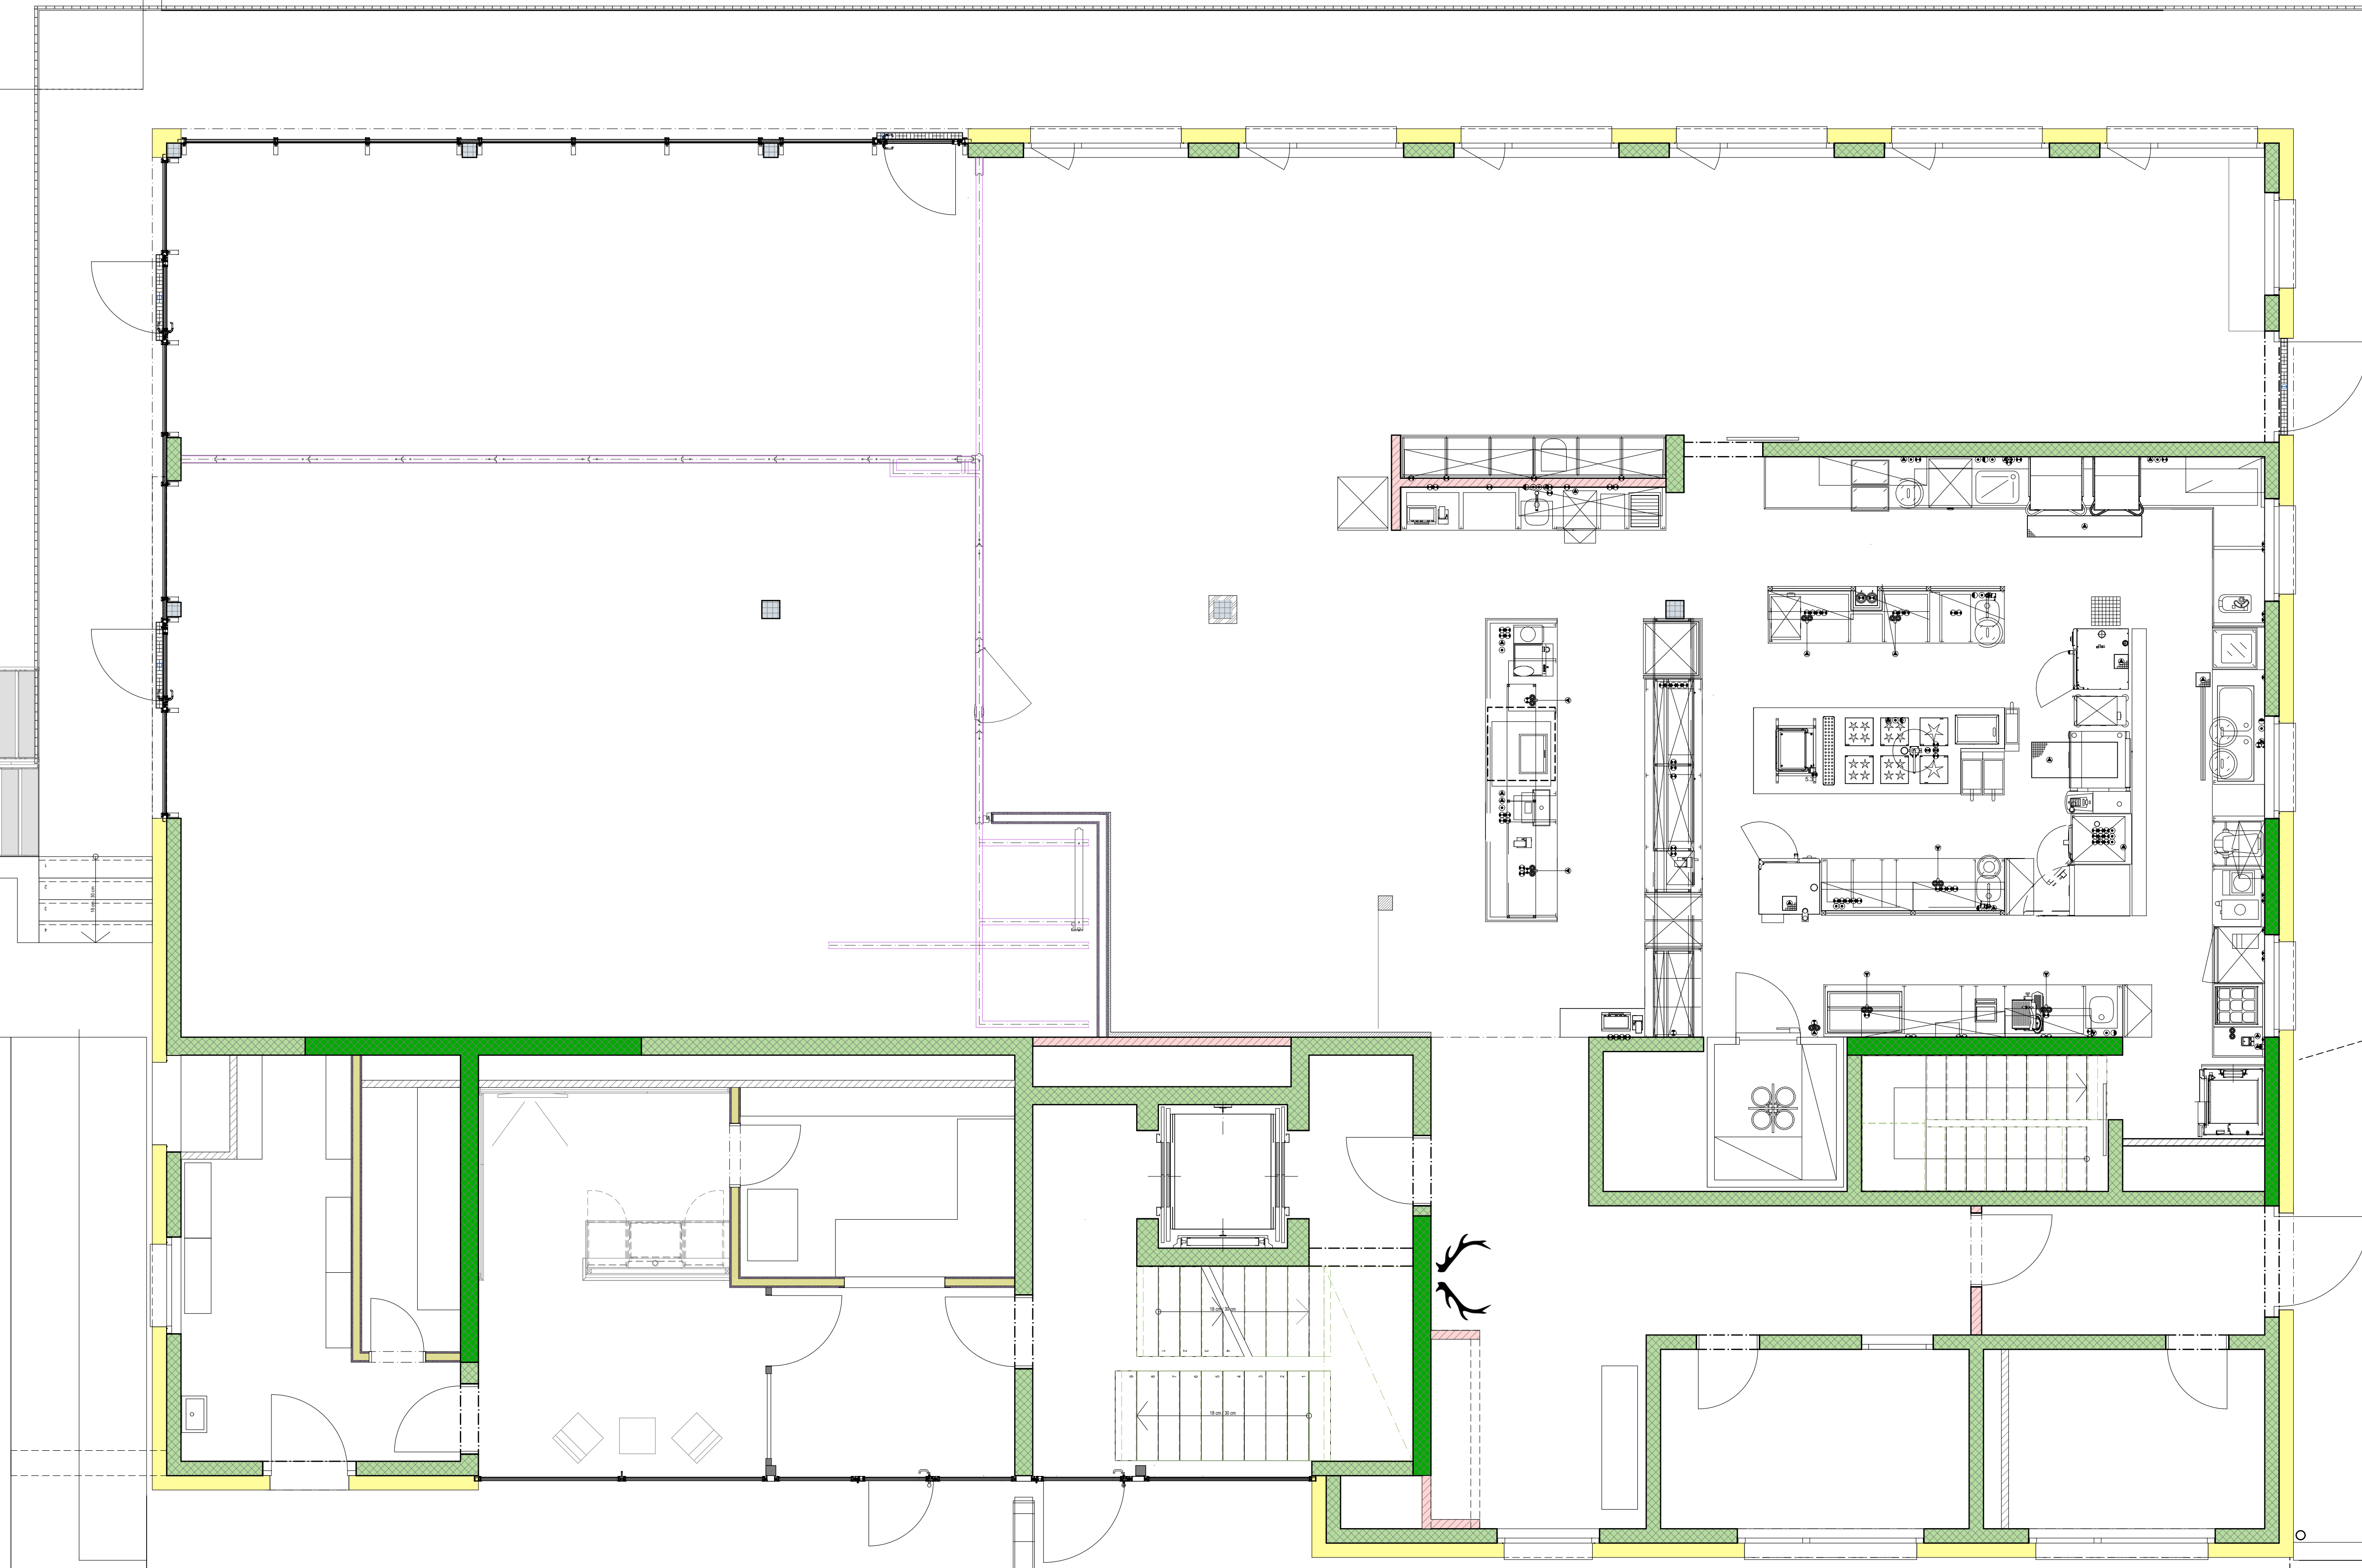
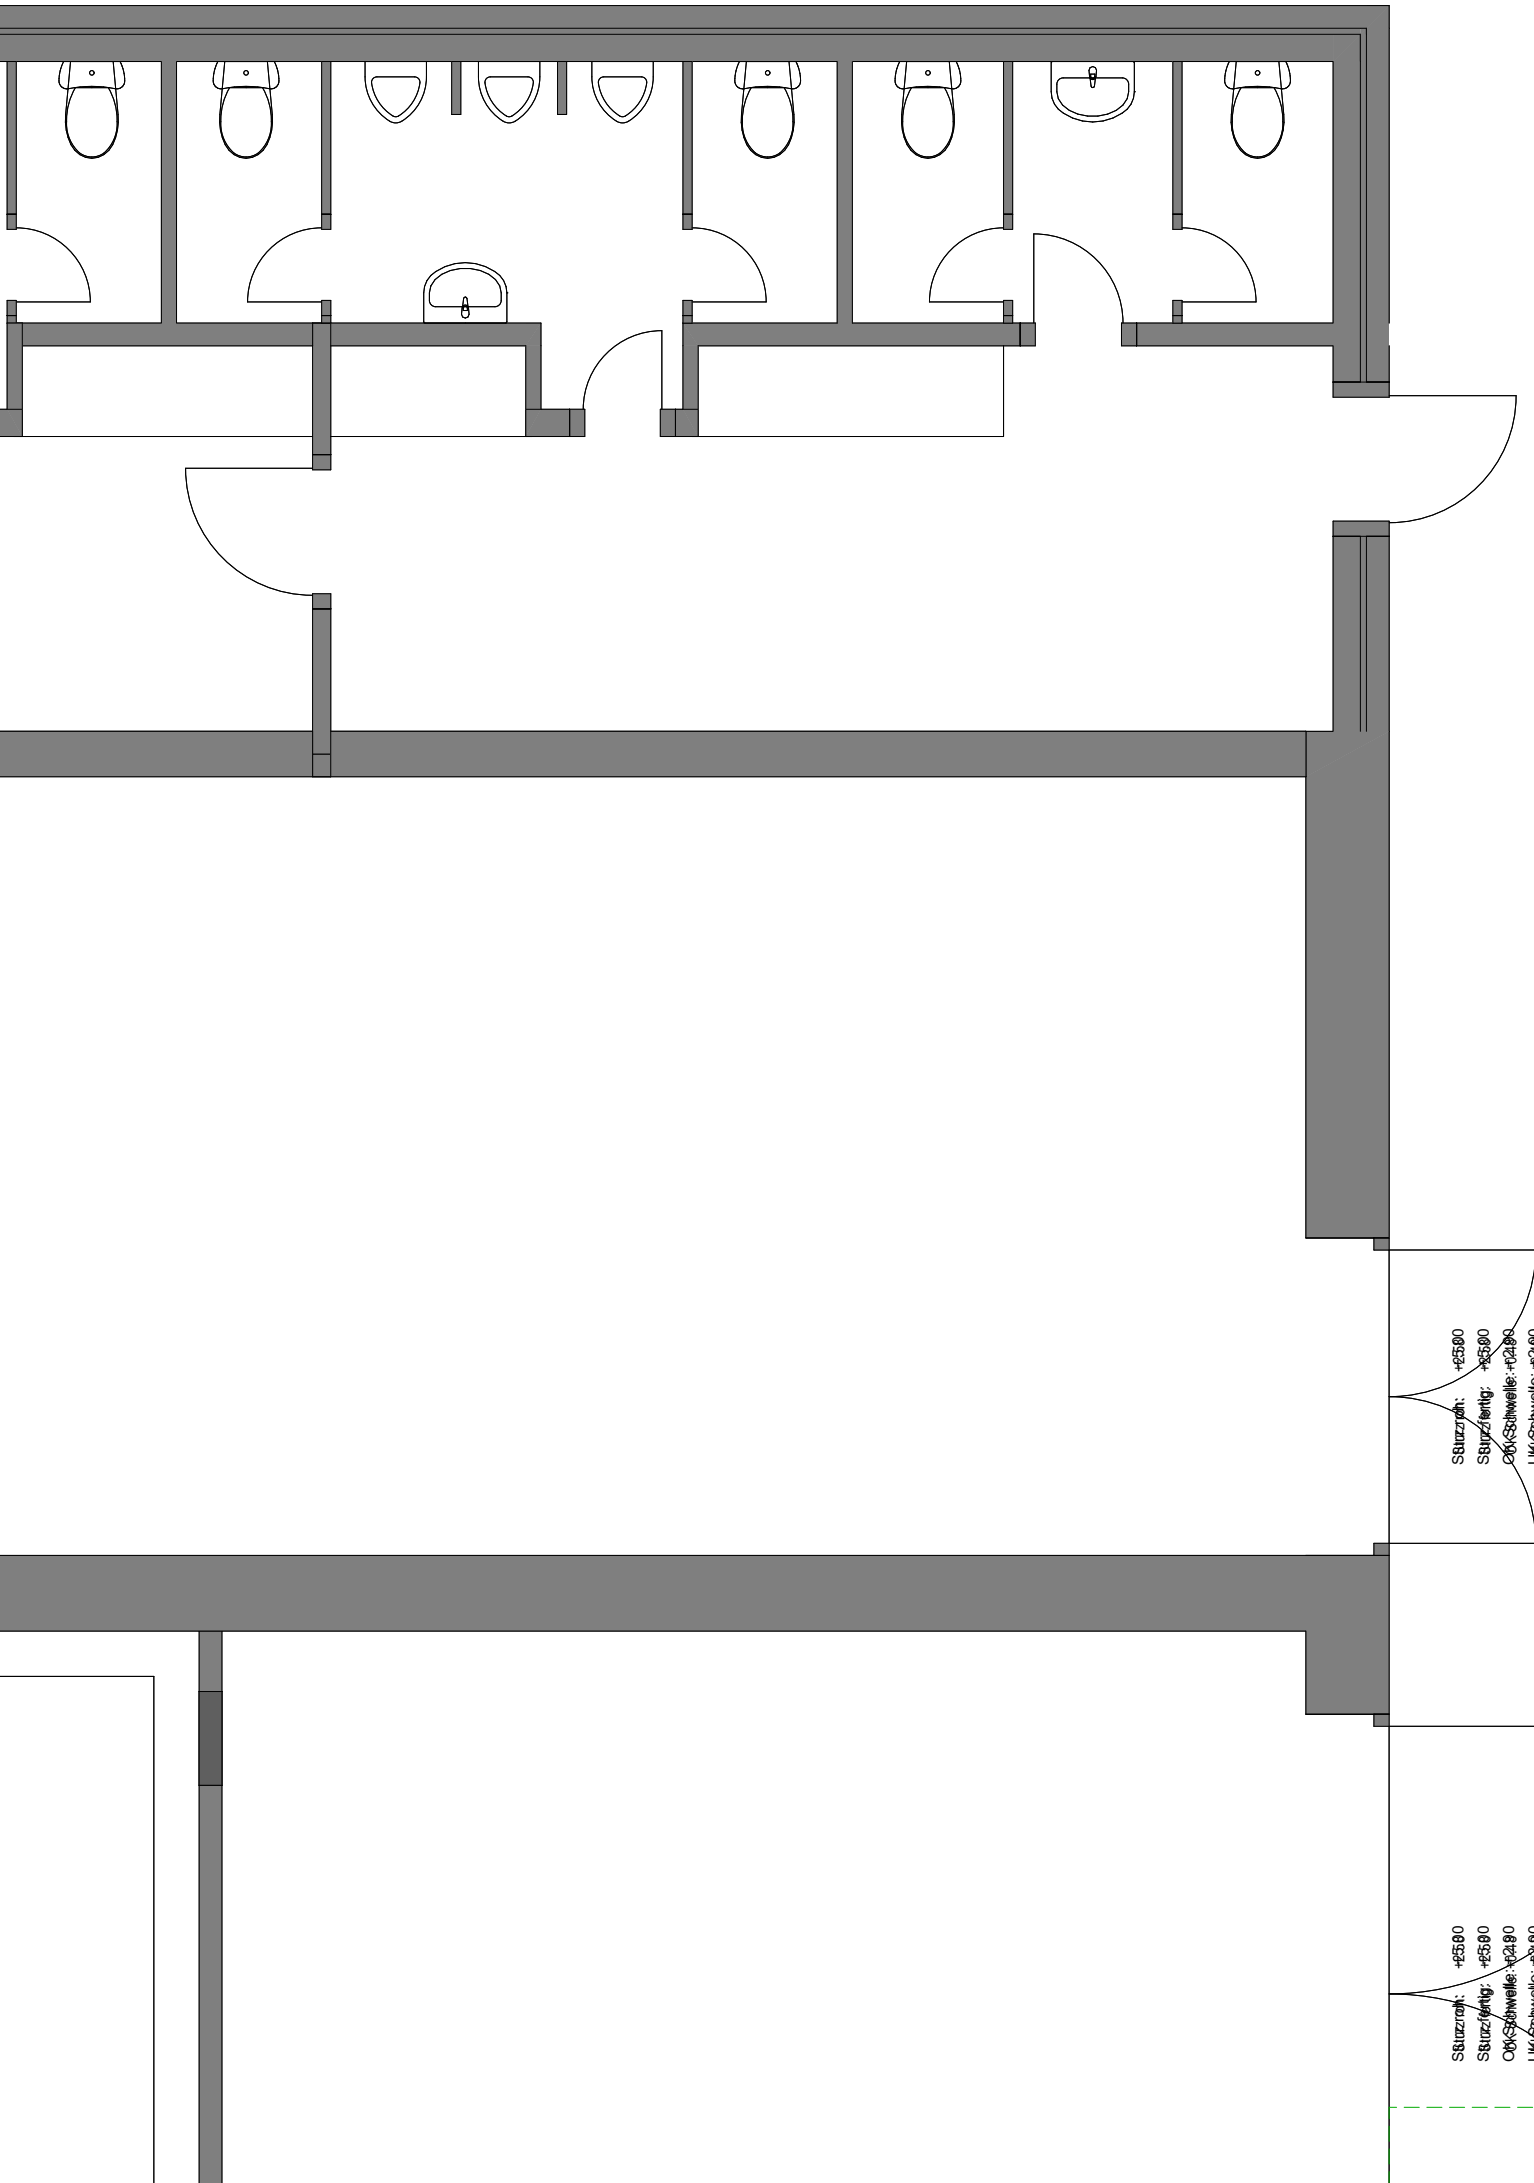
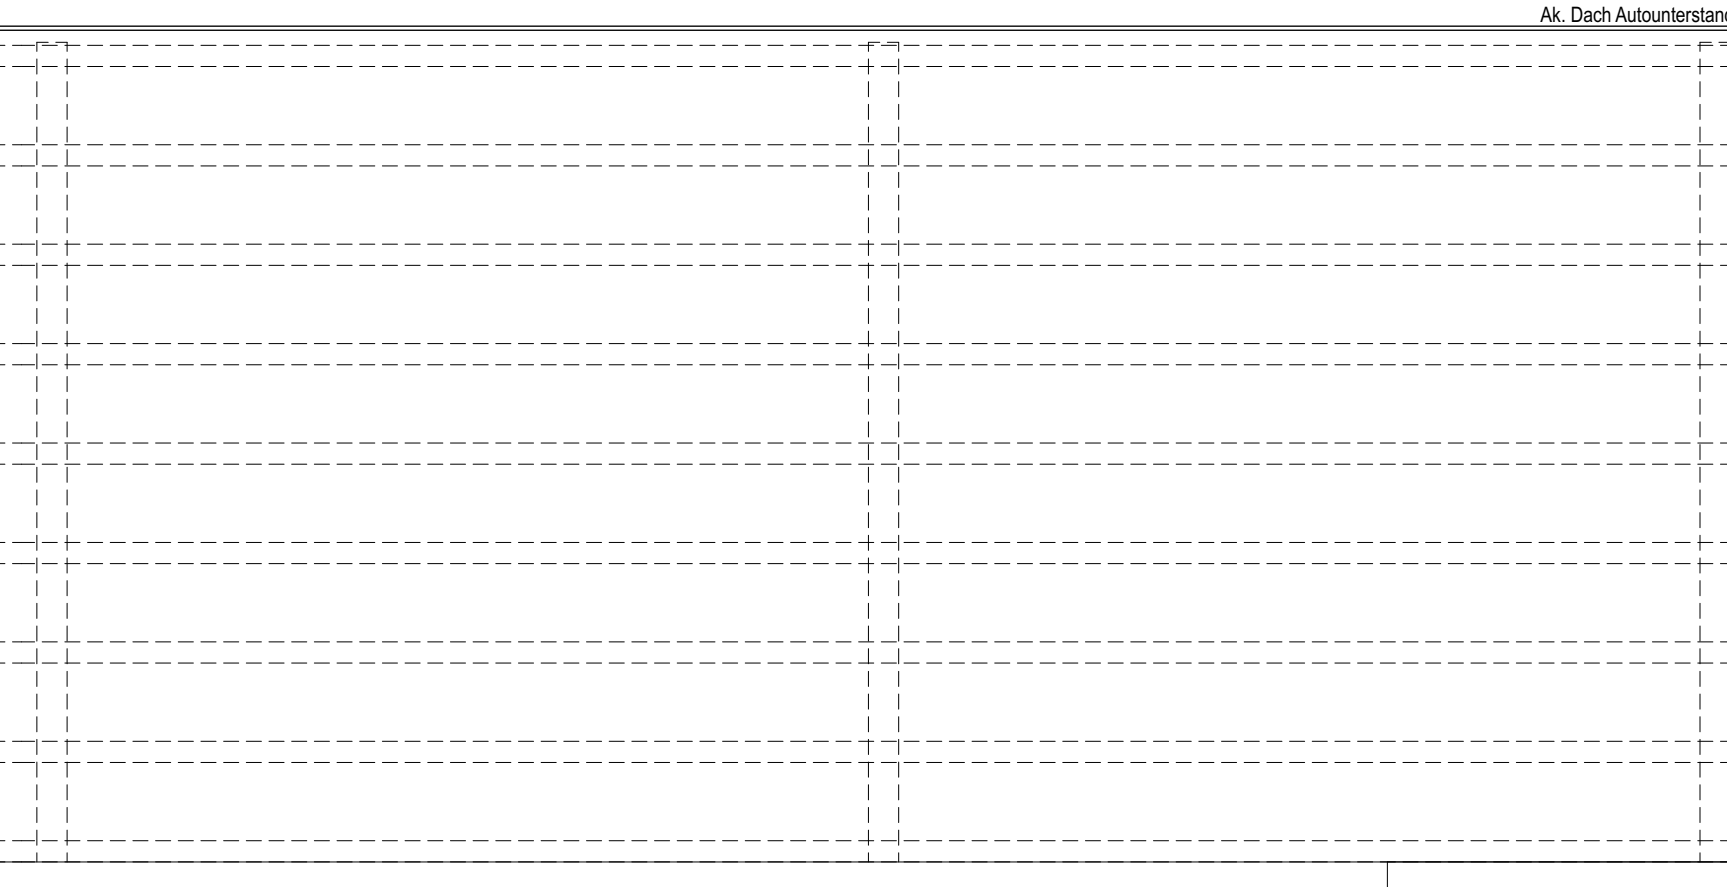
	Be: Beton	Ok: Oberkante	Bs: Boden
	Be: Beton / Erdbebenbereich	Uk: Unterkante	D: Dicke
	Ba: Backstein	r: roh	MFB: Metallfensterbank
	Ka: Kalksandstein	f: fertig	DW: Dachweiser
	GL: Gips-Leichtbauwände	St: Sturz	RAF: Raffarmellen
	W: Wärmedämmung XPS	Br: Brüstung	K: Kurbel
	W: Wärmedämmung	Sch: Schwelle	M: Mäuer

Alle Masse sind am Bau zu kontrollieren. Sämtliche Masse sind Rohmasse.
 Die Türschwellen beziehen sich ab höherem fertigem Boden bzw. Ok fertig Schwelle bis UK rohem Sturz.
 Die Fenster- und Balkontürhöhen beziehen sich ab fertigem Fensterbank bzw. Schwelle bis UK rohem Sturz.

Änderung	Datum	Grz.
Diverse Anpassungen	02.03.2020	TMe
Anpassungen Säulen und Fenstern, Anpassung Metallierung, Anpassung Vorbach Eingang Rest	04.03.2020	TMe
Anpassung Türen (Skisium / Lobbydecke) (Wandflieg / TH) (TH / Korridor) (Korridor / Wandflieg)	05.03.2020	TMe
Anpassungen an Sommerterasse / Aussichts-terasse, Anpassungen an Treppe Sommerterasse, Anpassungen Lüftungsdocke und Kücheneinrichtung	17.03.2020	TMe
Anpassungen an Innentüren	26.03.2020	TMe
Anpassung Entkiesung Terrassen / Dach über TG / Seilbach, Anpassung an Leuchten (Lippenzeller Bier), Anpassung Wandverkleidung Hotel Lobby	30.03.2020	TMe
Anpassung Beleuchtung, Anpassung Türen Lobby	02.04.2020	TMe
Anpassung Umgebungsmauern, Anpassung Entkiesung Terrassen und Vordächer	09.04.2020	TMe
Anpassung Installation, Anpassung Vorwand Lobby / Büro / Koffer, Anpassung Stütze Treppenhals	04.05.2020	TMe
Getränkevorrat um 14cm verschoben	08.05.2020	TMe
Anpassung Trockenbau Türen	23.05.2020	TMe
Anpassung Deckenscheitern Elementschabewand, Anpassung Trockenwände Nische Elementschabewand, Anpassung Abgehängte Decke Stübli	09.07.2020	TMe
Umgebung und Stützenmauer angepasst gem. Baug. / Umgebung gem. spec. Plan, Anpassung gemauerte Vorwände bei Korridor Rest- und Kleingüterabzug	18.08.2020	TMe
Anpassung Erstellung Reception	19.08.2020	TMe
Anpassung Autokennzeichen, Anpassung Umgebung (Polierkautschu, Elektro Schutzhauch)	10.09.2020	TMe



Uk.f.B.: +3.00
 Ok.f.S.: +3.85
 Ok.f.Schw.: +1.83
 Ok.f.Schw.: +1.48

