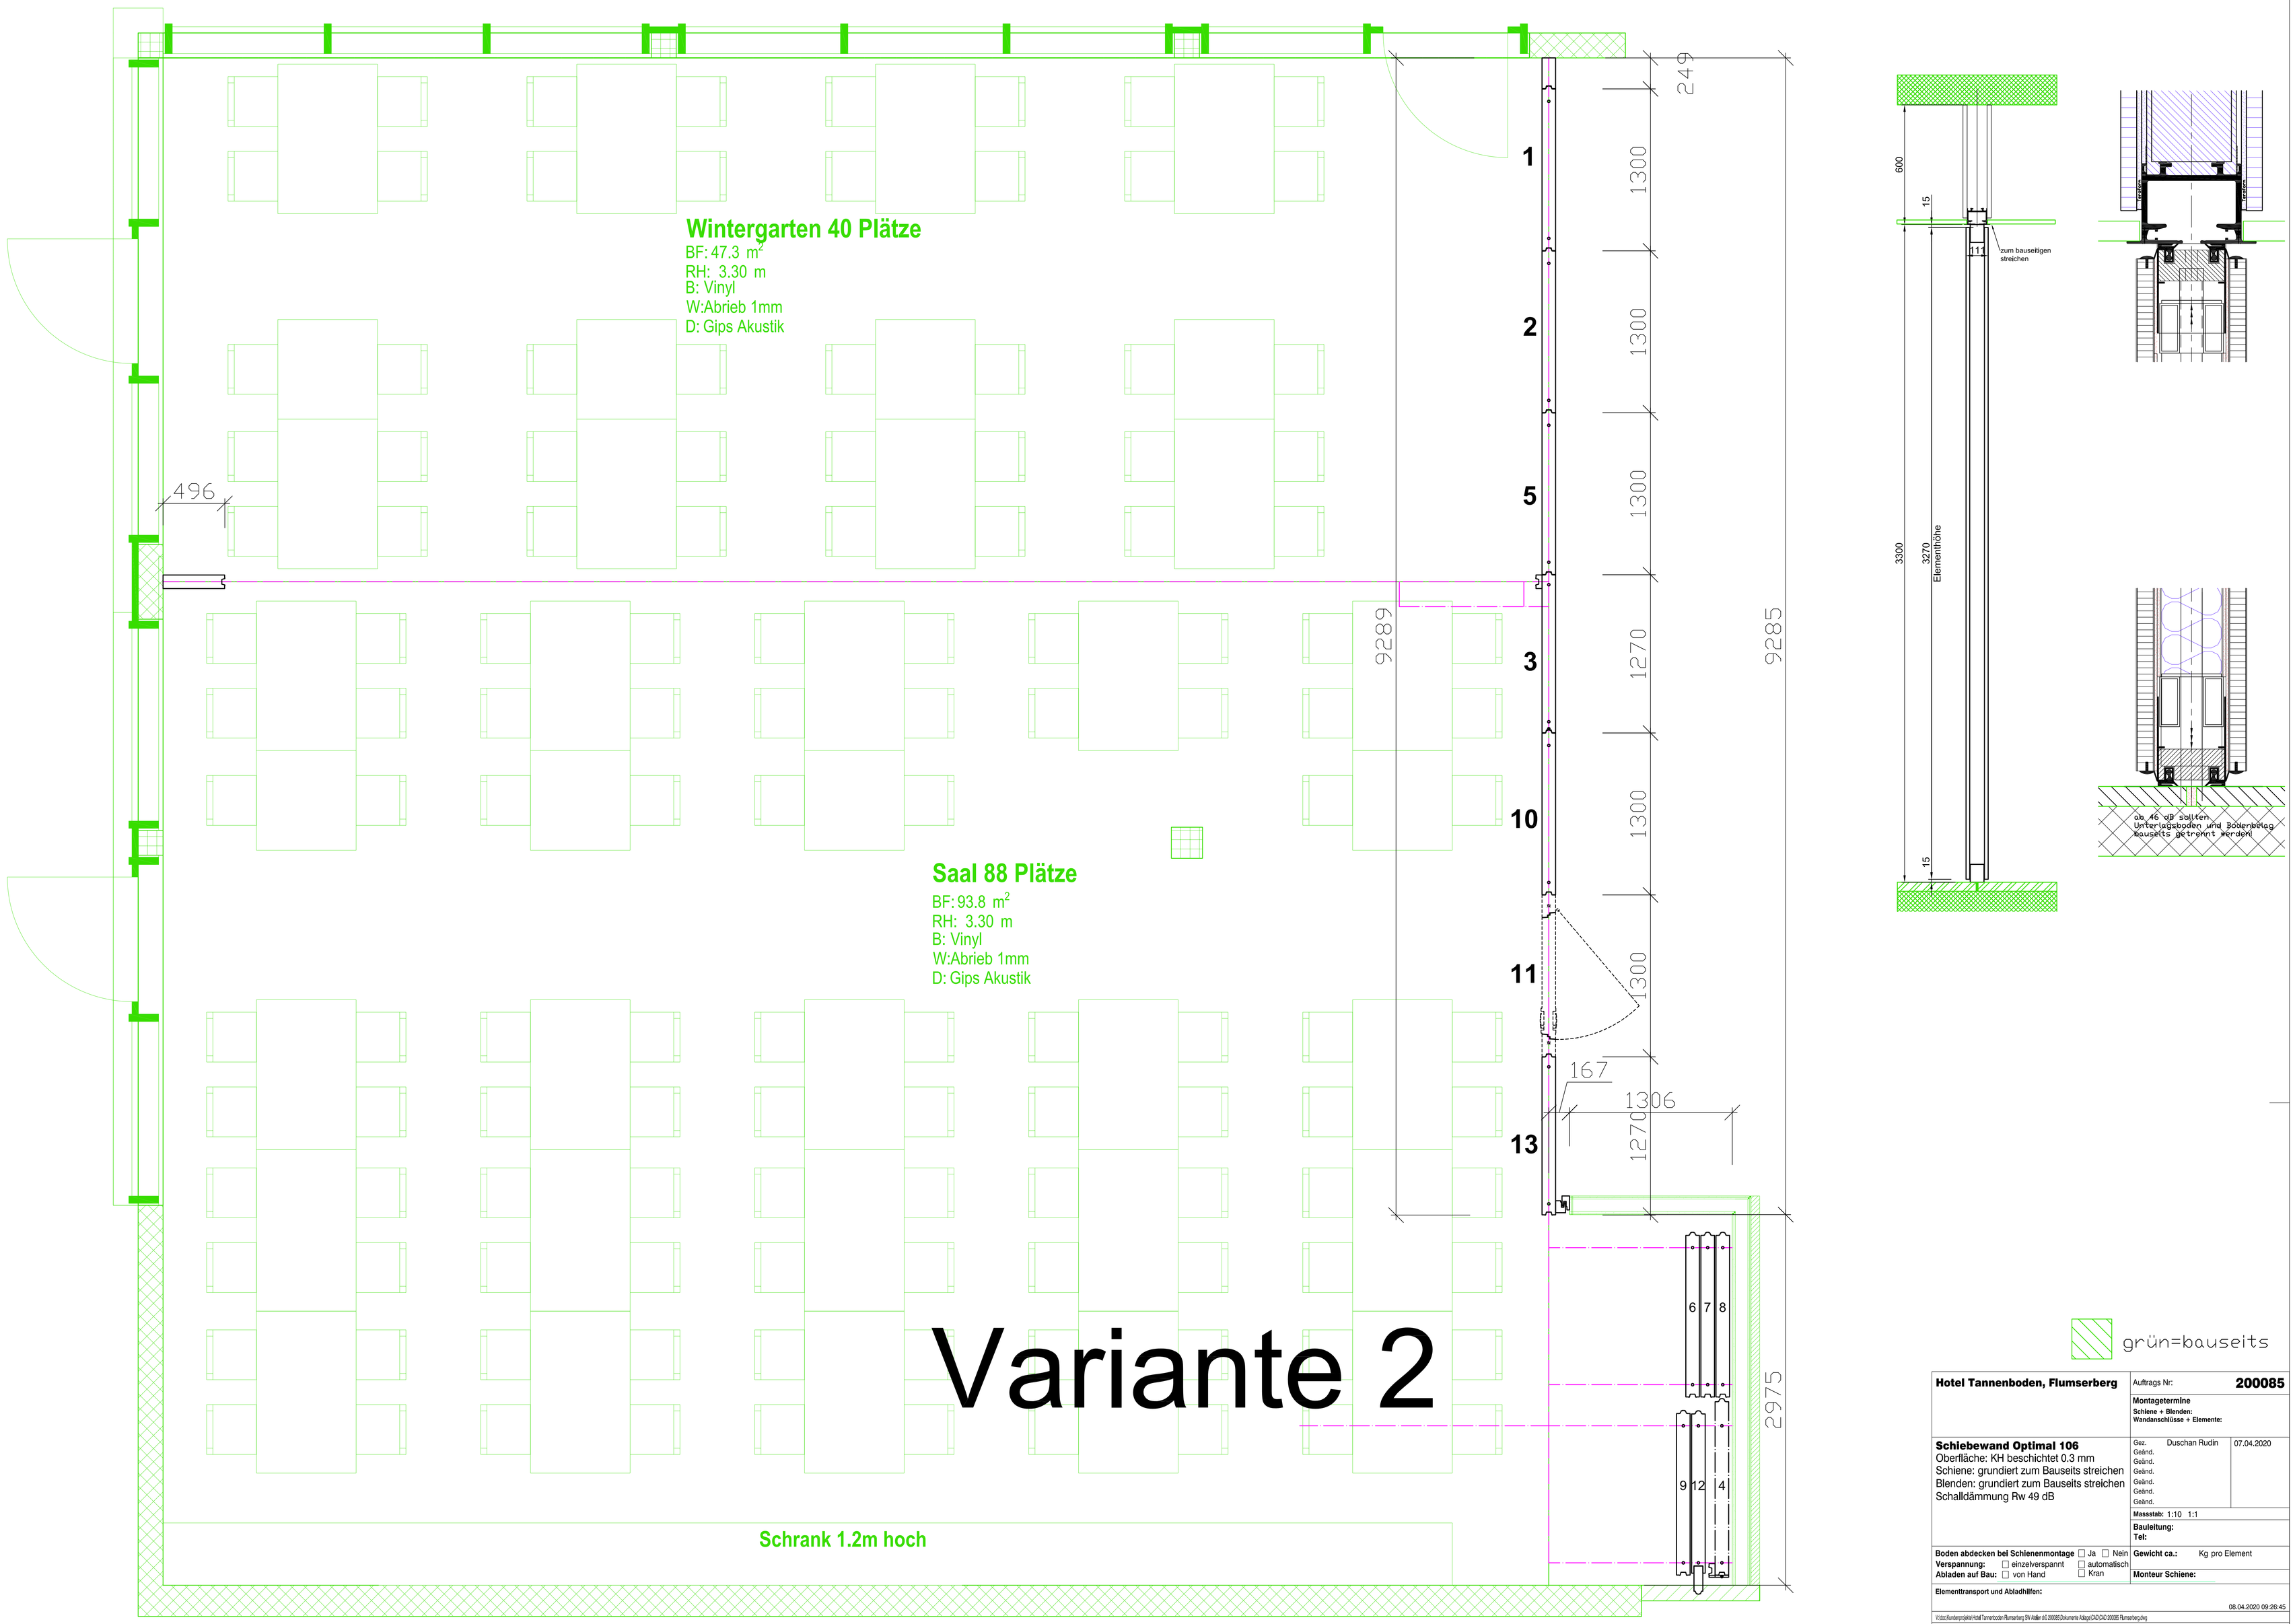

Hotel Tannenboden, Flumserberg	Auftrags Nr: **200085**
	Montagetermine Schiene + Blenden: Wandanschlüsse + Elemente:
Schiebewand Optimal 106 Oberfläche: KH beschichtet 0.3 mm Schiene: grundiert zum Bauseits streichen Blenden: grundiert zum Bauseits streichen Schalldämmung Rw 49 dB	Gez. Duschan Rudin 07.04.2020 Geänd. Geänd. Geänd. Geänd. Geänd. Geänd.
	Massstab: 1:10 1:1
	Bauleitung: **Tel:**
Boden abdecken bei Schienenmontage ☐ Ja ☐ Nein **Verspannung:** ☐ einzelverspannt ☐ automatisch **Abladen auf Bau:** ☐ von Hand ☐ Kran	**Gewicht ca.:** Kg pro Element
	Monteur Schiene:
Elementtransport und Abladhilfen:	08.04.2020 09:26:45

V:\doc\Kundenprojekte\Hotel Tannenboden Flumserberg SW Atelier 06 200085\Dokumente Alltage\CAD\CAD 200085 Flumserberg.dwg

H & T Raumdesign AG
Rohrerstrasse 20
5000 Aarau
Tel 062 835 70 30
Fax 062 835 70 01
www.faltwaende.ch

H&T RAUMDESIGN

H & T Raumdesign SA
Rue Gambetta 13
1815 Clarens-Montreux
Tél. 021 963 00 20
Fax 021 963 00 82
Nat. 079 413 31 90
www.cloisonsmobiles.ch