

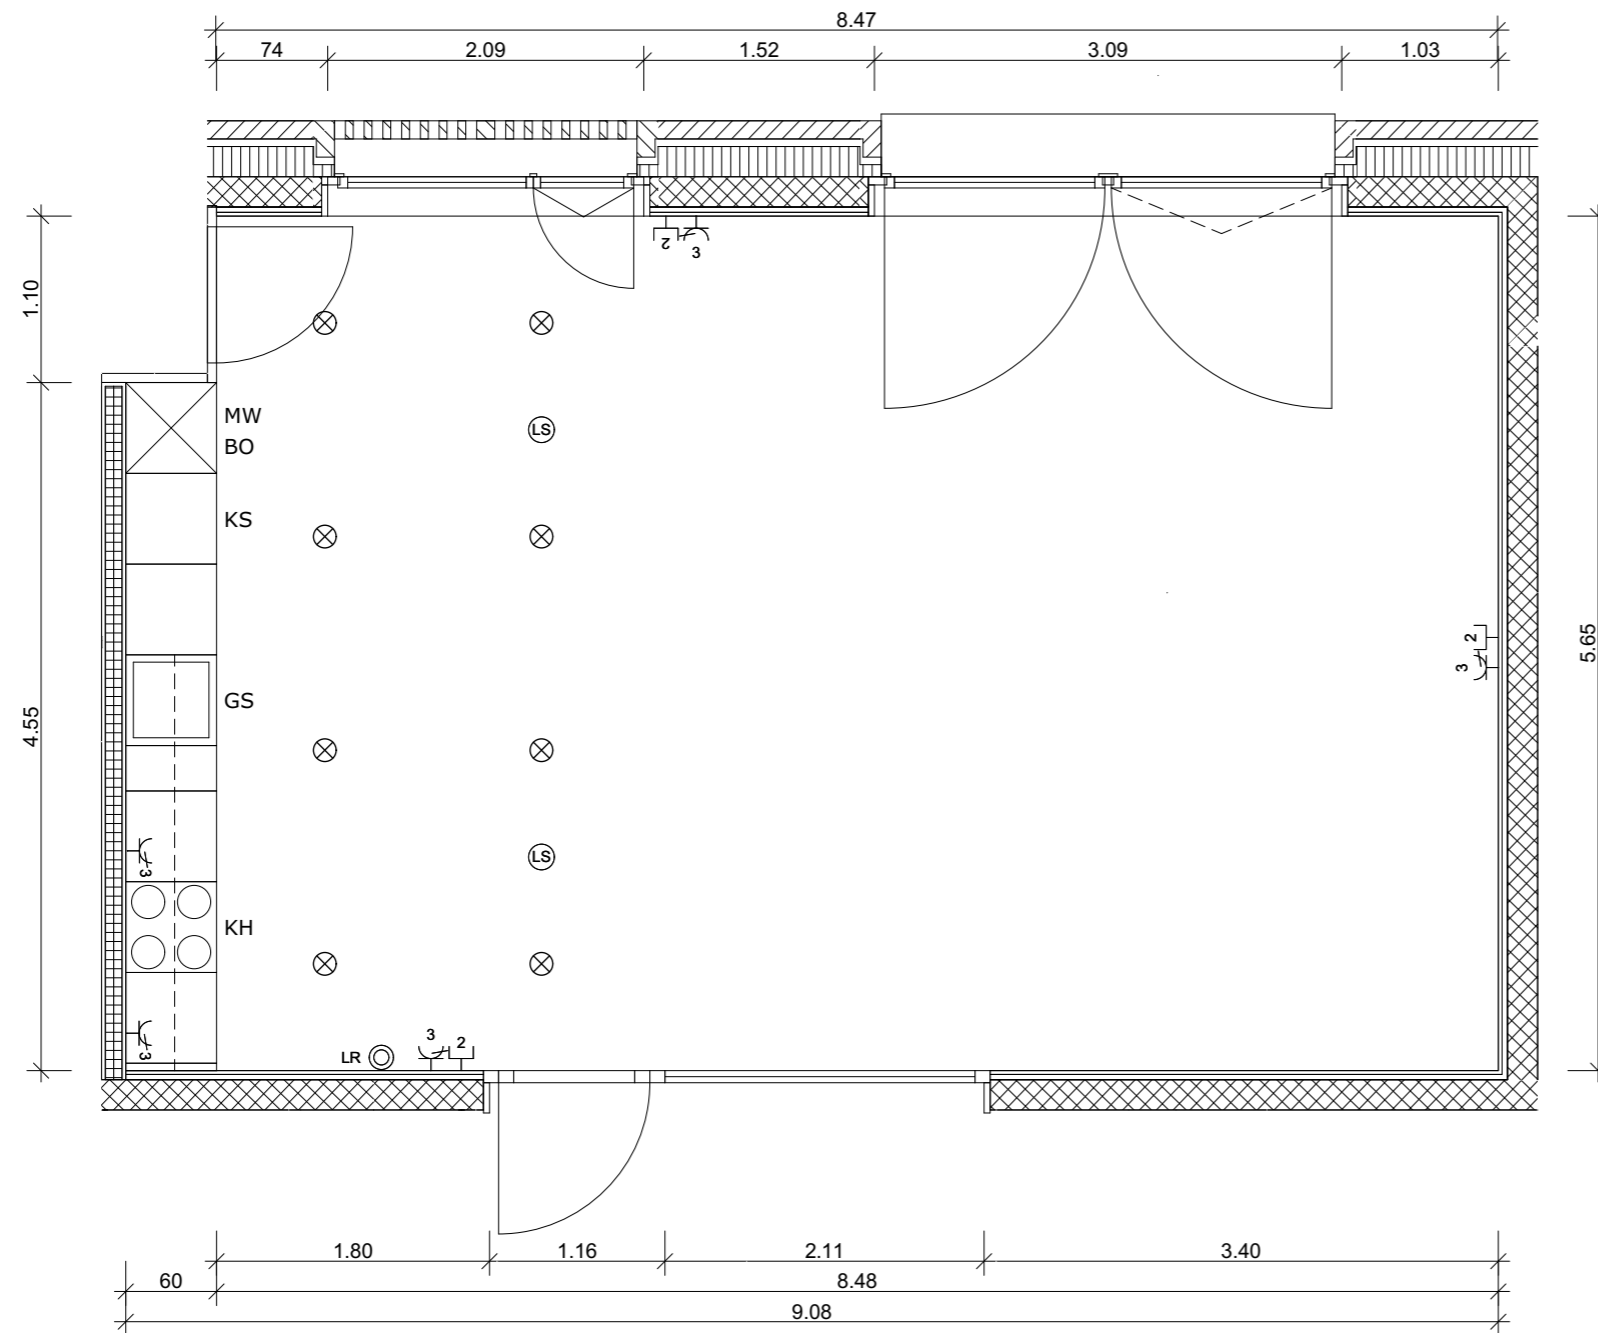
RAUMBLATT UMZUG

Geschoss: 4. Obergeschoss	Raum Nr.: AZ-04-17	Raumbezeichnung: Gemeinschaftsraum	Datum:	Masstab: 1:50
-------------------------------------	------------------------------	--	------------------------	----------------------

Raumverantwortung:	Raumnutzer/-in:
--------------------	-----------------

Gemeinschaftsraum

BF: 50.60 m²



RAUMLATT UMZUG

Geschoss:

4. Obergeschoss

Raum Nr.:

AZ-04-17

Raumbezeichnung

Gemeinschaftsraum

Datum:

 
.....

 
Raumverantwortung:

Raumnutzer/-in:


 1-fach Steckdose

 
 Deckenleuchte


 Steckdose für Radio, TV, Telefon, EDV


 2-fach Steckdose


 FL-Leuchte

 Zugschalter LR / Lichtruf

 3-fach Steckdose

 Schalter LR / Lichtruf

 Lautsprecher

 Touch-Panel für Beleuchtung, Radio und TV

KH Kochherd

BO Backofen

KA Kaffeeautomat

KS Kühlschrank

MW Mikrowelle

TK Tiefkühlfach

WS Wasserstation

Nr.:	Bezeichnung:	Nr.:	Bezeichnung:	Nr.:	Bezeichnung:
A		B		C	

Bemerkungen:
