

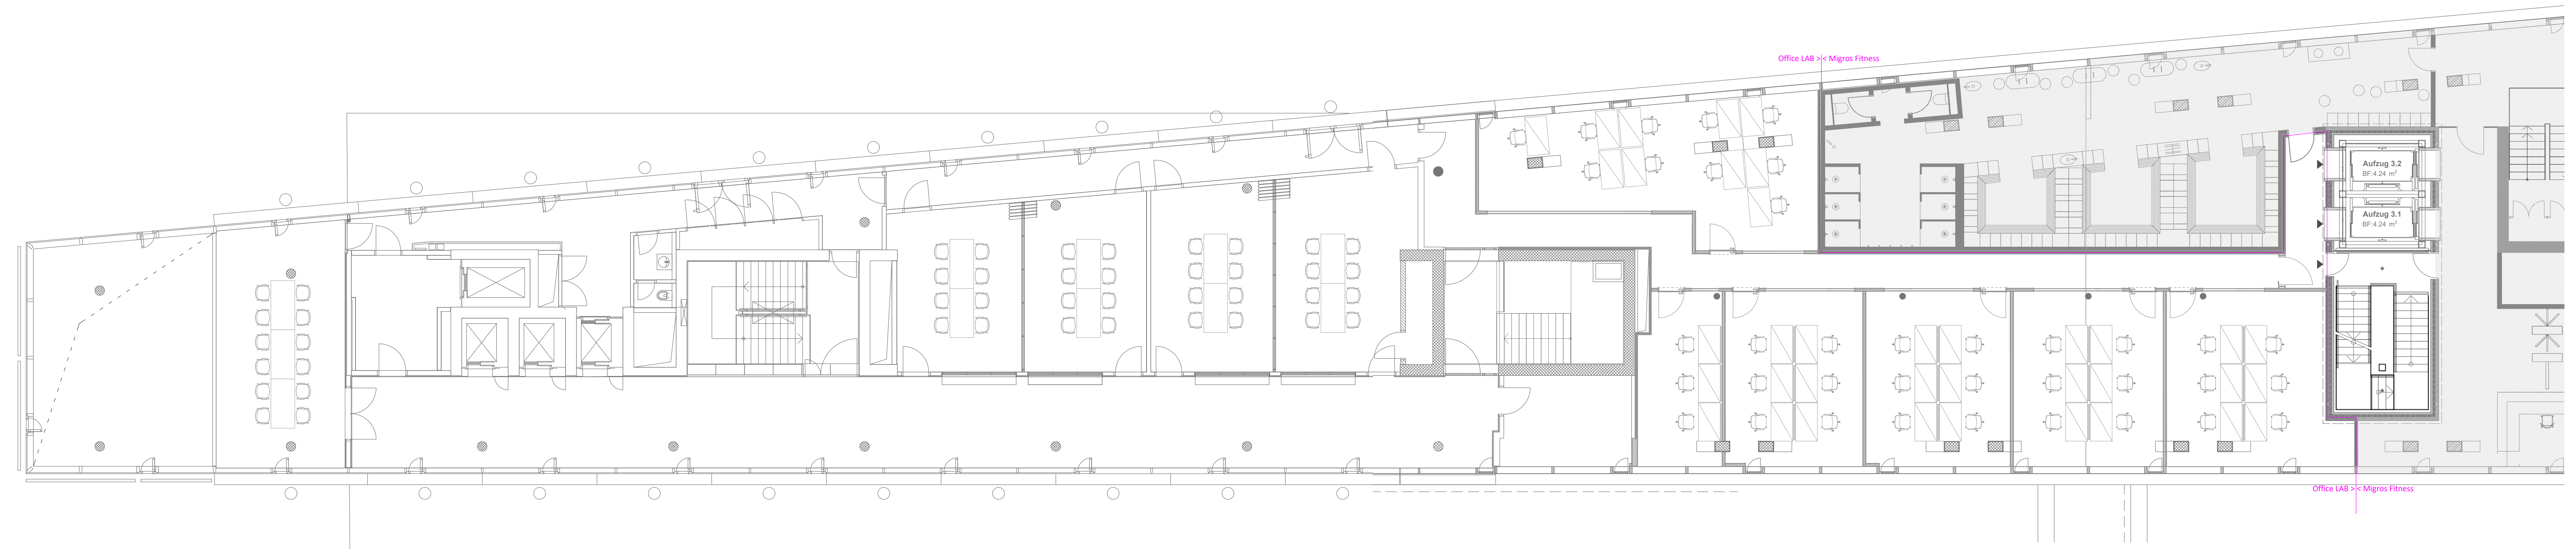


7. Obergeschoss

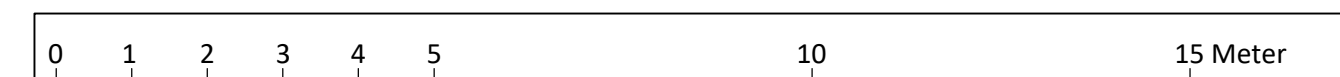

5. Obergeschoss

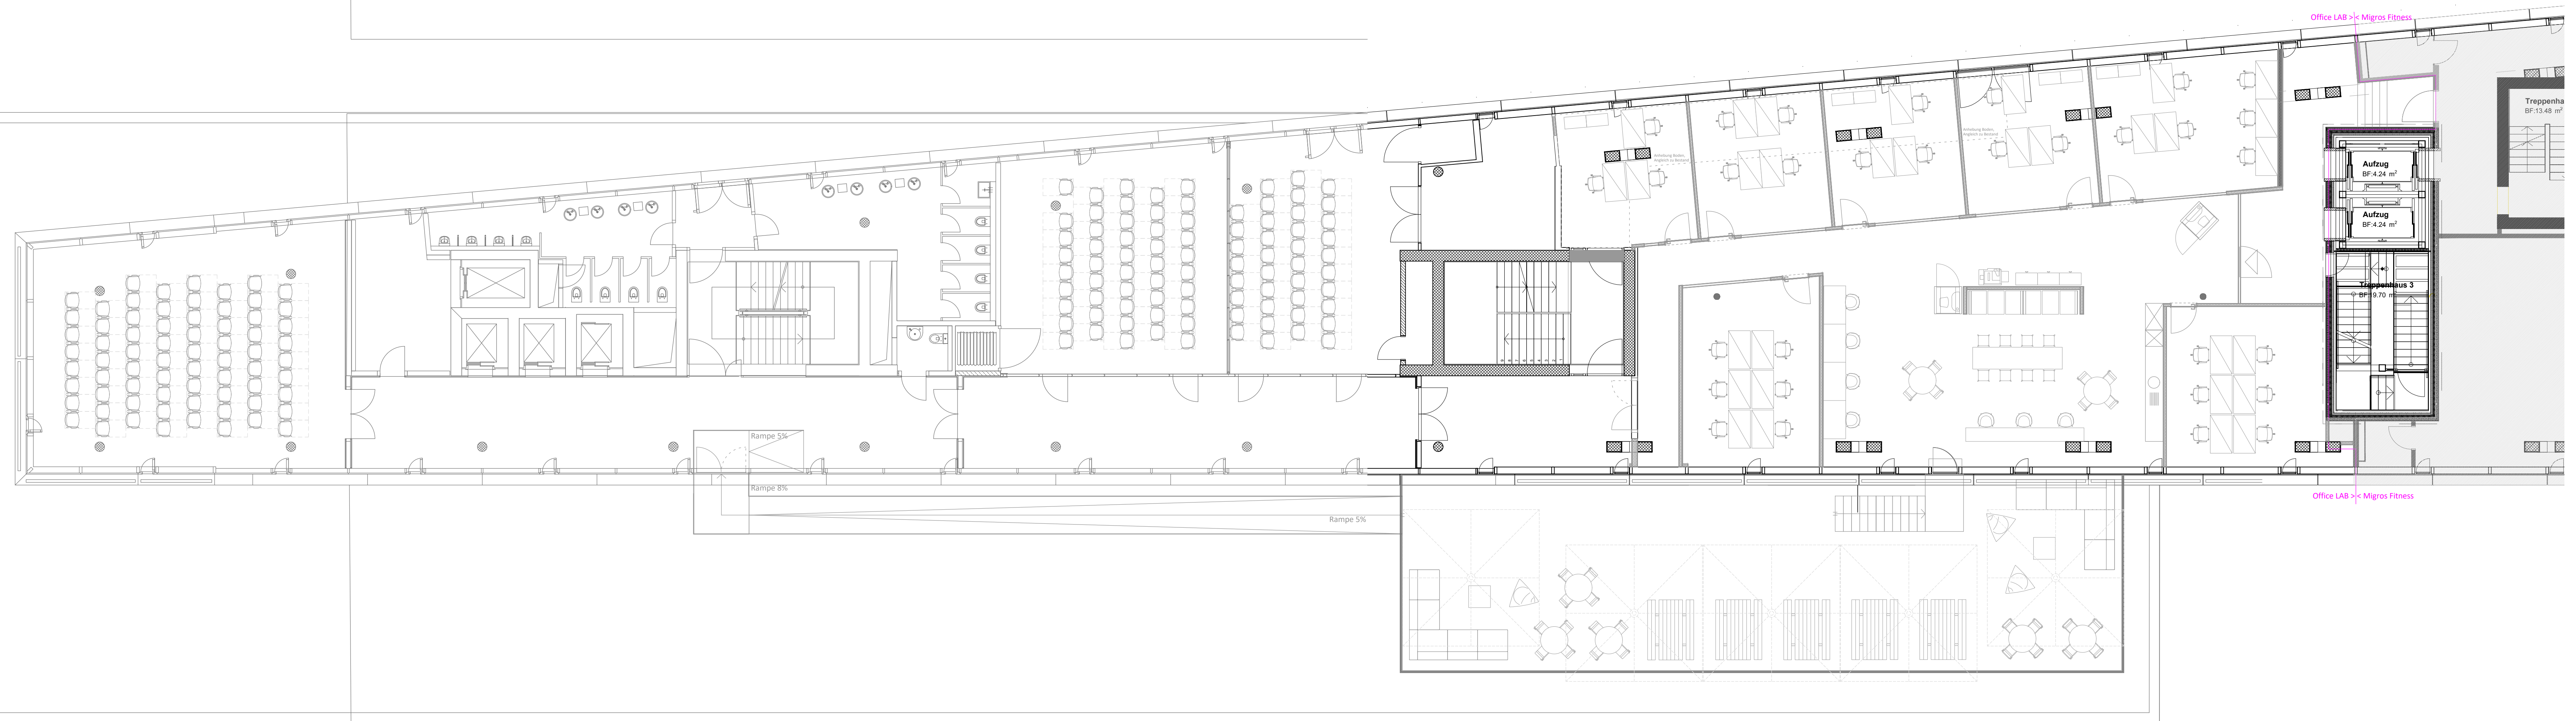

Kunde: Credit Suisse Asset Management [Schweiz] AG Kalandergasse 4, 8045 Zürich		offconsultraumkonzepte BILDUNGS- UND BERATUNGSUNTERNEHMEN	
Projekt: Office LAB Sihicity		Baustellen-Nr. 044 22m www.offconsult.ch	
Planinhalt: Baueingabe 4. & 5. Obergeschoss inkl. Terrassenzugang & Bar (ehemals Asia Spa)		Tel +41 44 608 50 10 sales@offconsult.ch	
Plan Nr. SIH_3_GR_XX_0003	Maß: 1:100	Format: A0	Datum: 30.08.2021 / nlg
Sämtliche Maße sind vom Unterecknehmer am Bau zu kontrollieren. Der Inhalt dieses Planes ist urheberrechtlich geschützt.			
Legende Bauarbeiten:		Rev. Datum Planer Änderungen	
Neu	Abbruch		