Restaurant Schloss Seeburg
Jacqueline und Matias Bolliger

Restaurant Schloss Seeburg

Bauherrschaft
Jacqueline und Matias Bolliger

Massstab/Format 1:100/A3
Datum/Gez
Rev.

G2Architekten AG
Scherzingerstrasse 4, CH-8595 Altnau
+41 71 626 27 27, info@g2architekten.ch

G2

Grundriss 1. Obergeschoss

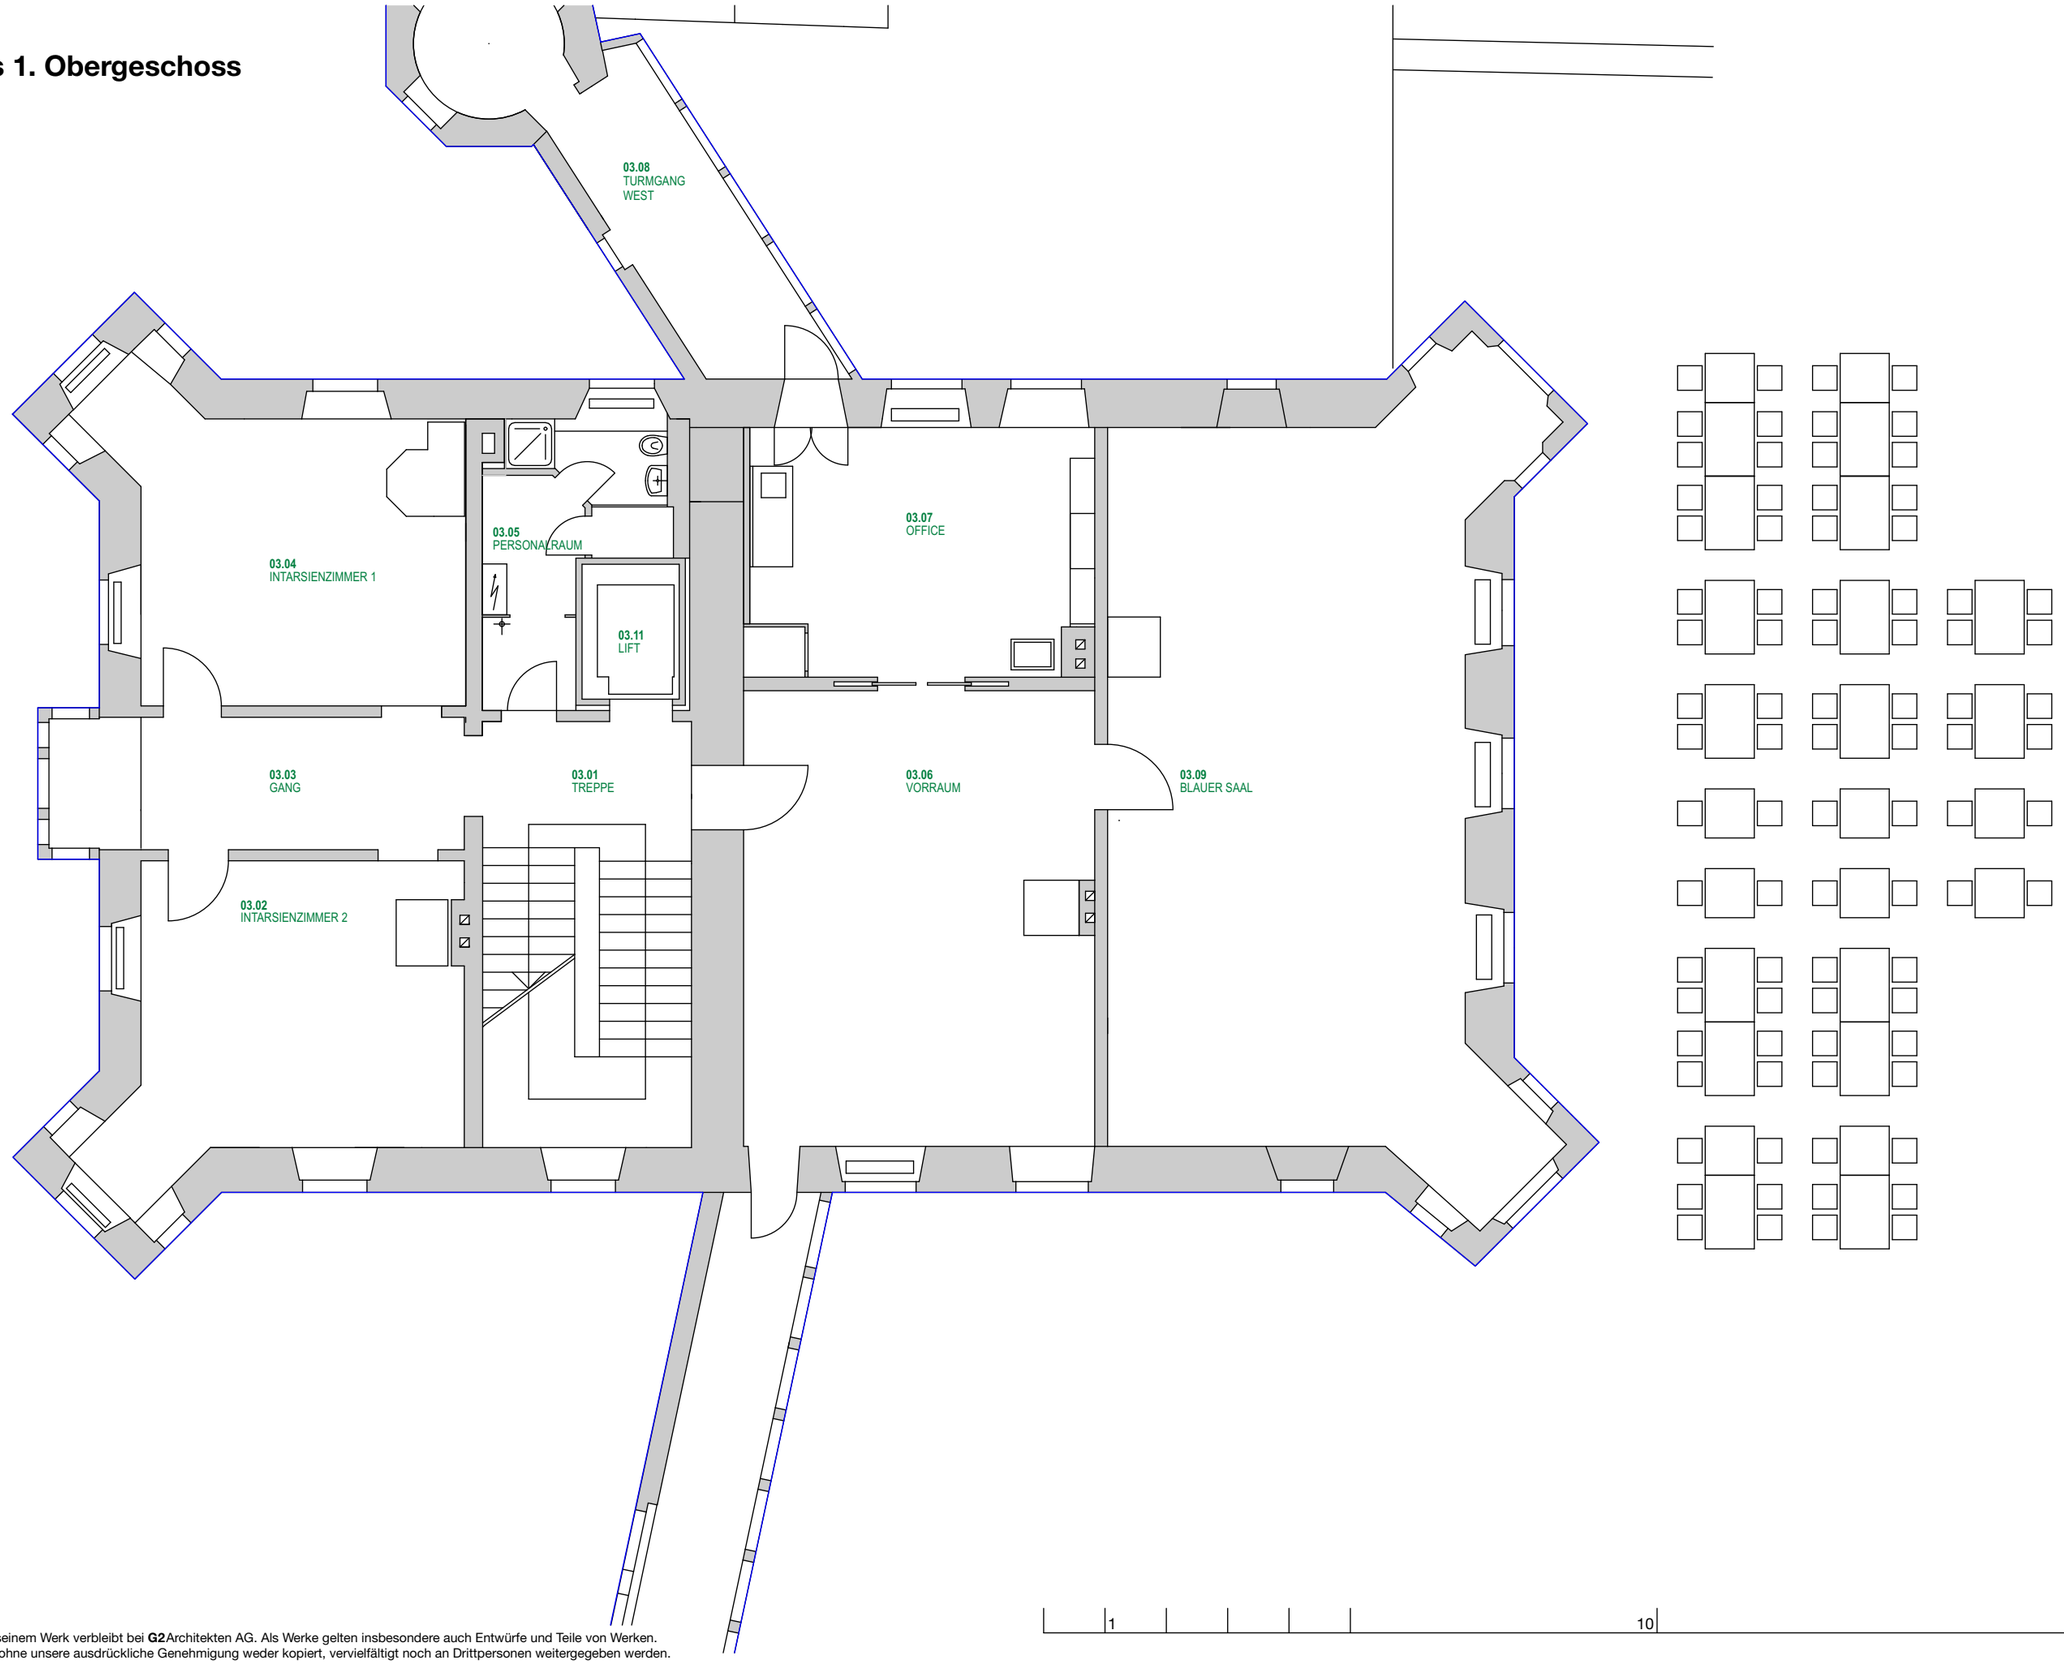

Das Urheberrecht an seinem Werk verbleibt bei **G2**Architekten AG. Als Werke gelten insbesondere auch Entwürfe und Teile von Werken.
Diese Zeichnung darf ohne unsere ausdrückliche Genehmigung weder kopiert, vervielfältigt noch an Drittpersonen weitergegeben werden.