"Vorsatzschale im Popup Mieterbau erstellt"
Bestätigt durch Herrn Rüfenacht, Beta Projekt Managment AG

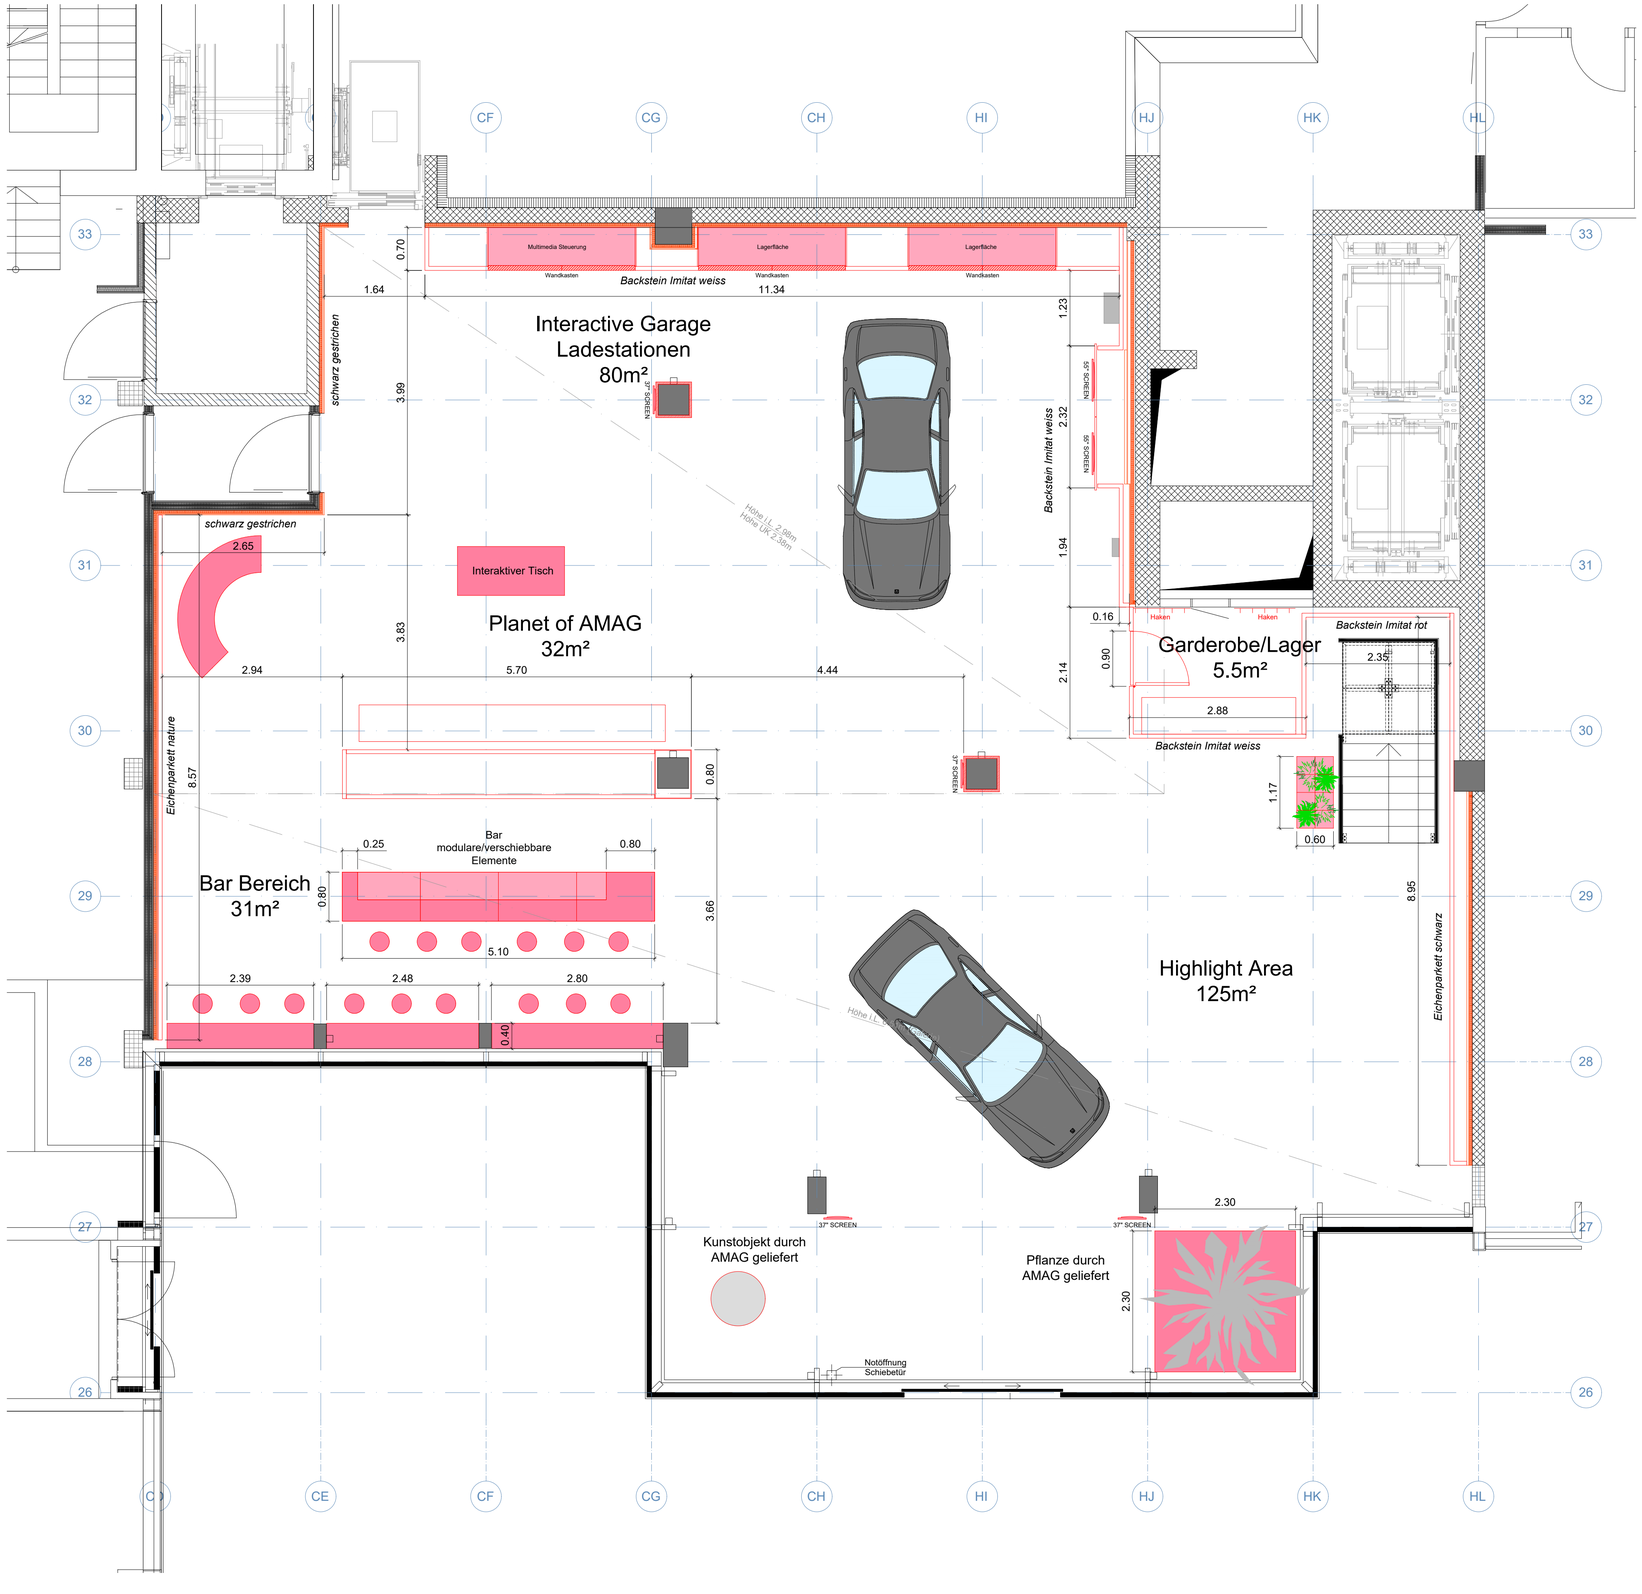

Basierend auf LV

Index	Datum	Gez:	Änderung

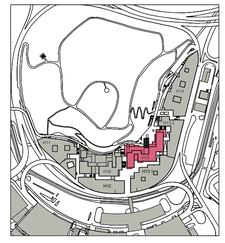

±0.00 = 429.02 m.u.M = OKFB G0

0 1 2 3 4m

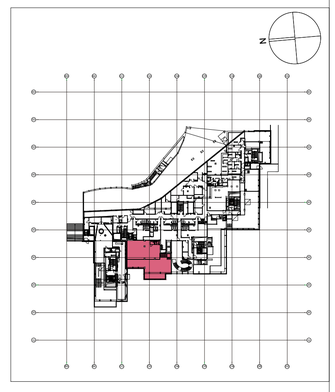

THE CIRCLE
AT ZUERICH AIRPORT

H15

FLUGHAFENZÜRICH

GEB.BEREICH	BRAND HOUSE 20	GESCHOSS	G00
FACHGEBIET	**GENERALPLAN** expomobilia exhibition excellence	MST.	1:50
PHASE		ACHSEN	
PLANTYP	Gestaltungsprüfung	PL.GR.	
PLANTITEL	Grundriss	PLAN-NR.	
ERST.DATUM	01.10.2020	REVISIONS NR.	
REV.DAT.-INDEX	28.01.2021	DATEI-NAME	H15_BH20 G00-GR-101.dwg
STATUS			

fon +41 52 354 74 74
www.expomobilia.com | info@expomobilia.com