



 "Vorsatzschale im Popup Mieterbau erstellt"
Bestätigt durch Herrn Rüfenacht, Beta Projekt
Management AG

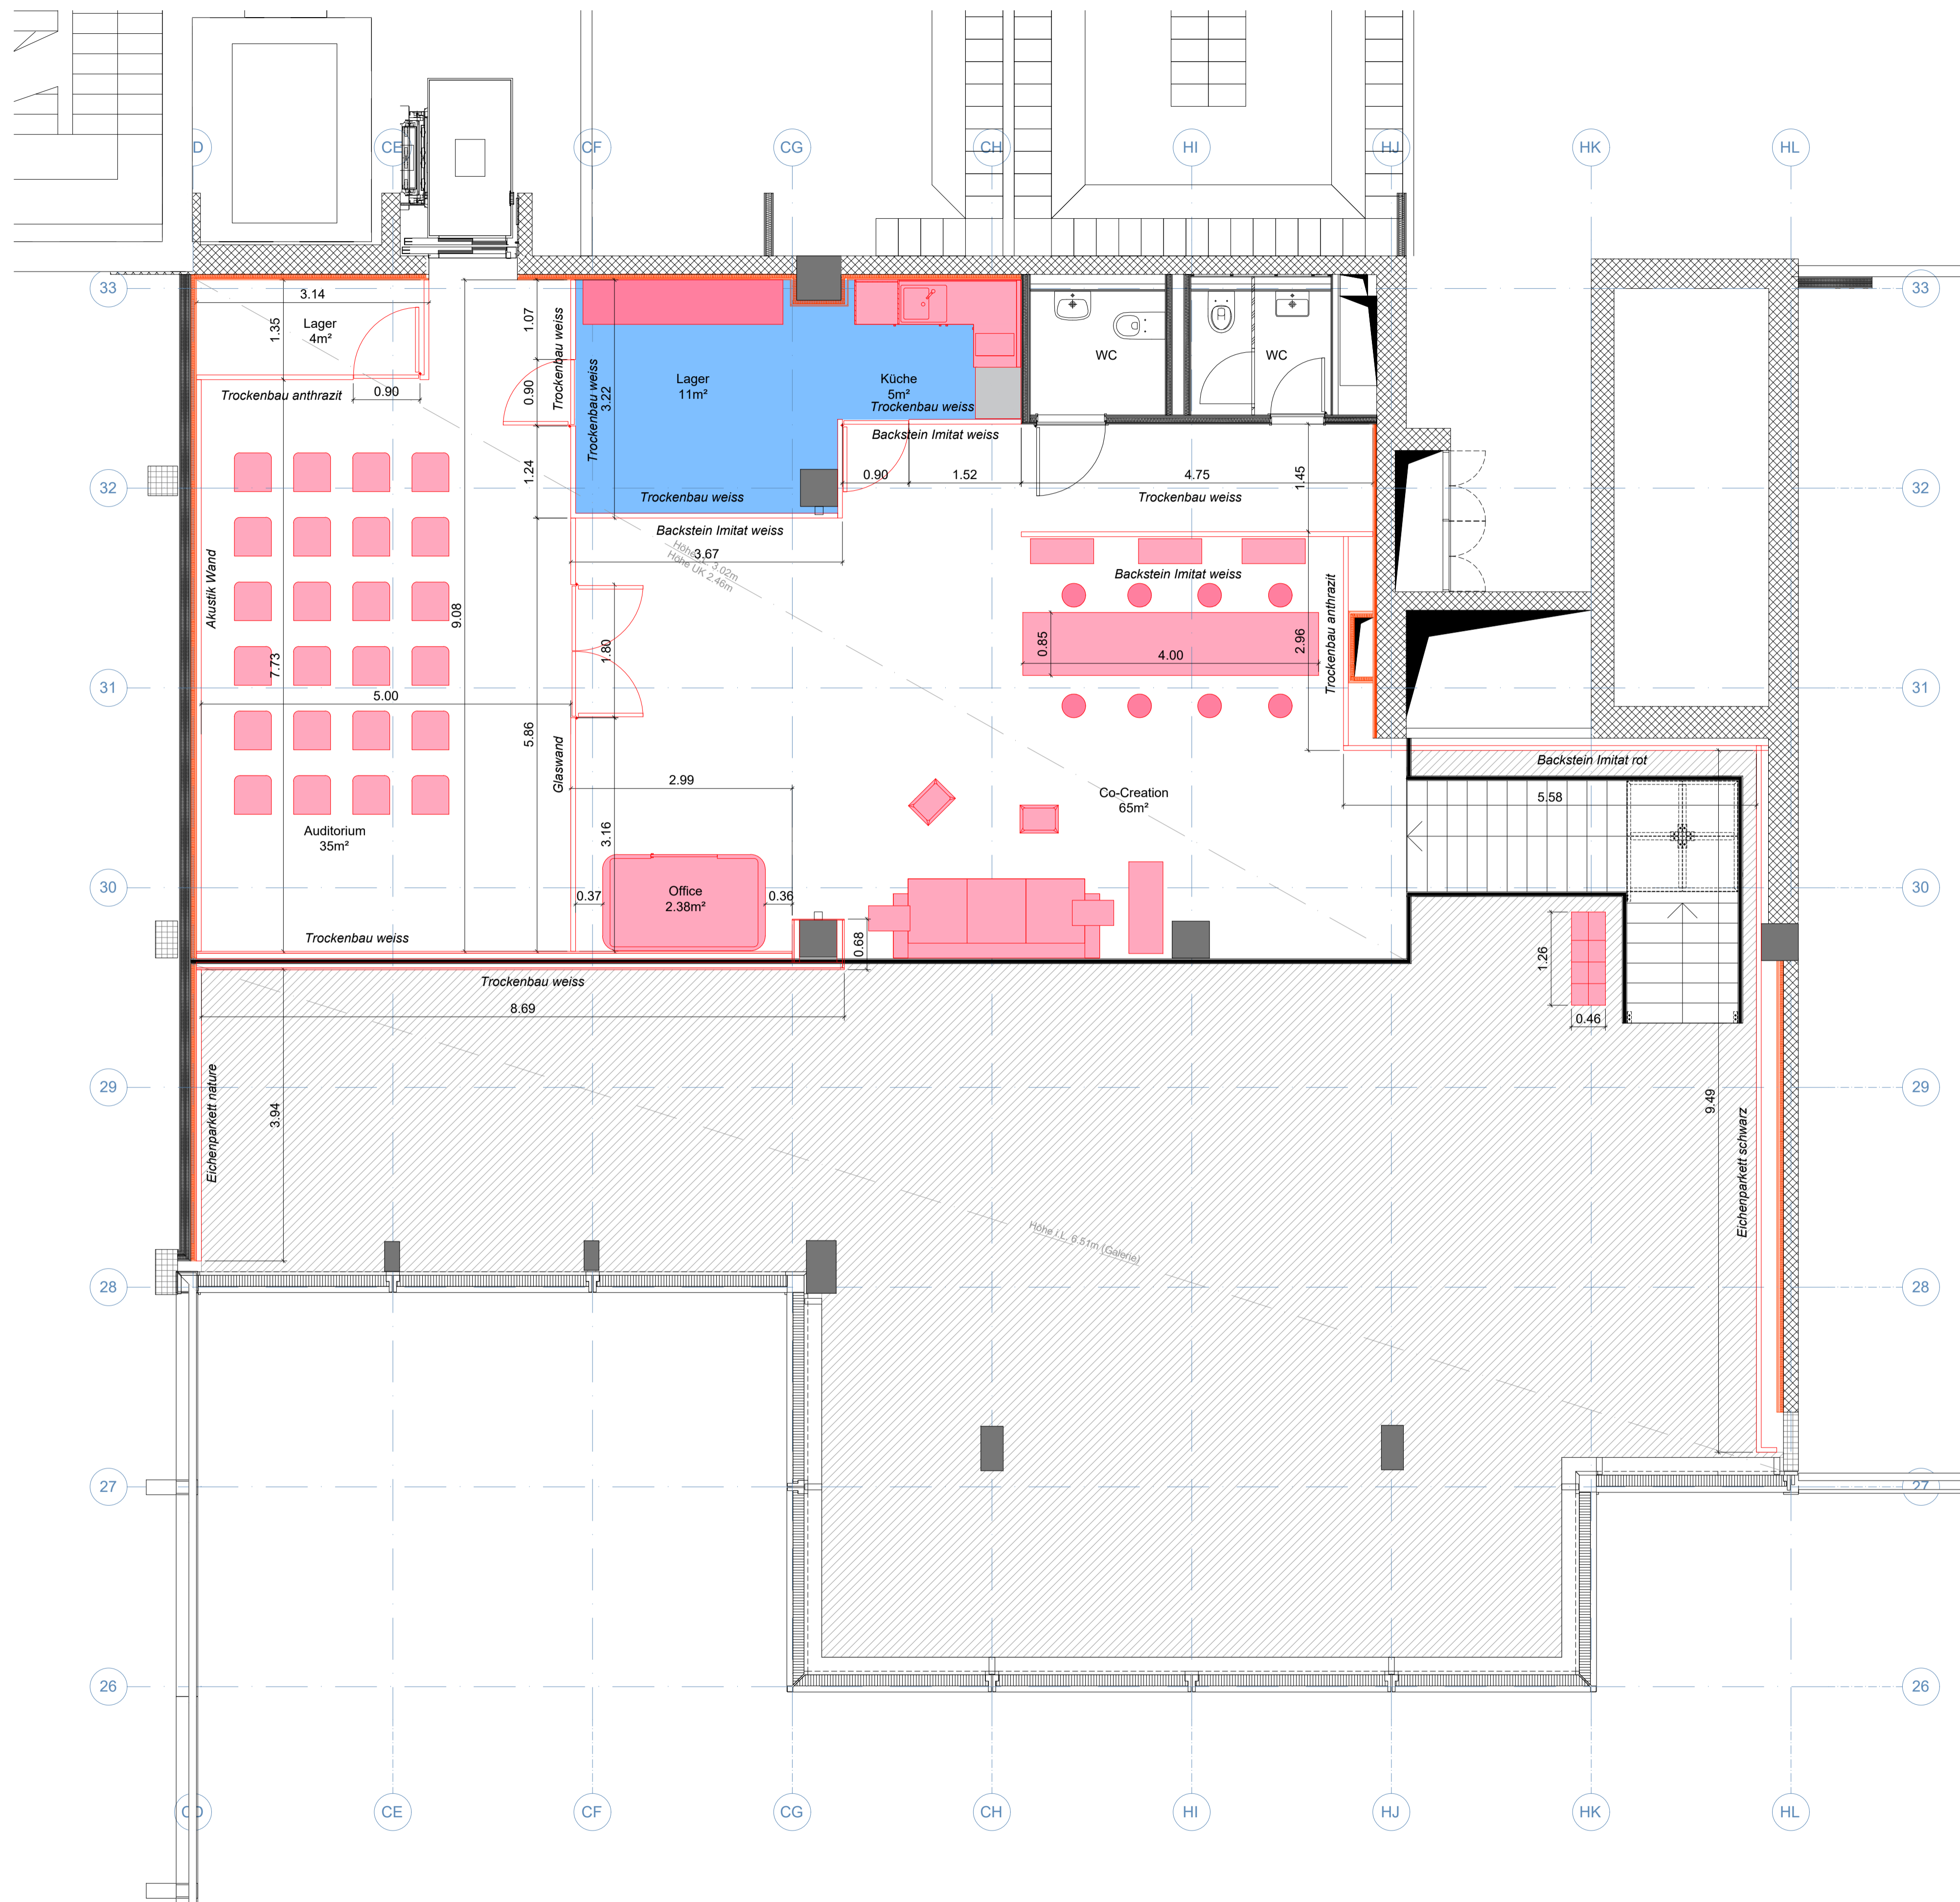

Basierend auf LV

Index	Datum	Gez:	Änderung

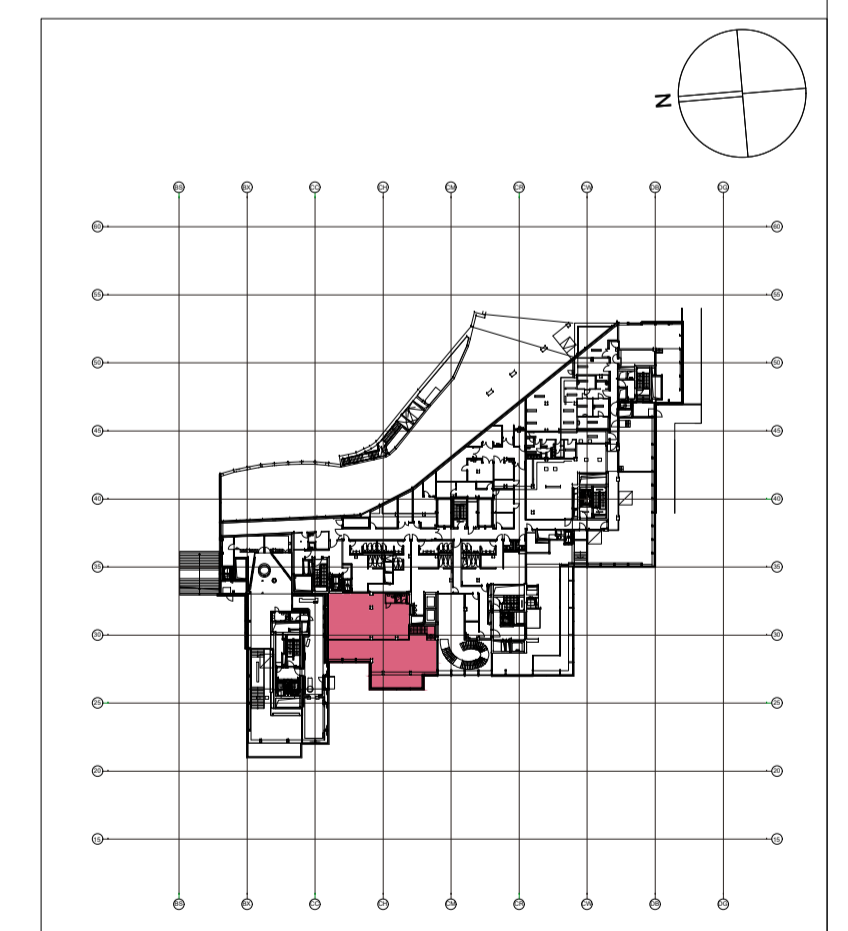

±0.00 = 429.02 m.u.M = OKFB G0



THE CIRCLE AT ZUERICH AIRPORT		H15 FLUGHAFENZÜRICH	
GEB.BEREICH	BRAND HOUSE 20	GESCHOSS	G01
FACHGEBIET	GENERALPLAN	MST.	1:50
PHASE		ACHSEN	
PLANTYP	Gestaltungsprüfung	PL-GR.	
PLANTITEL	Grundriss	PLAN-NR.	
ERST.DATUM	01.10.2020	REVISIONS NR.	
REV.DAT.-INDEX	28.01.2021	DATEI-NAME	H15_BH20 G01-GR-101.dwg
STATUS		fon +41 52 354 74 74 www.expomobilia.com info@expomobilia.com	