

trezzini + picker umbau wohn- und geschäftshaus parz. nr. 0118
schneidergasse 28 + pfeffergässlein 7 4051 basel

erdgeschoss m. 1 : 50



plan nr 285 / 06 datum juli 2001 gez mf
plan gr 105 / 60 rev B fax 261 62 58

architekten falknerstrasse 4 4001 basel tel 261 62 60

REV. DATUM
A 18.07.02 DIM.
B 10.09.02 EINRICHTUNG
C
D
E
F
G
H
J
K
L
M
N
O

1cm = 50cm

bestehend neu abbruch

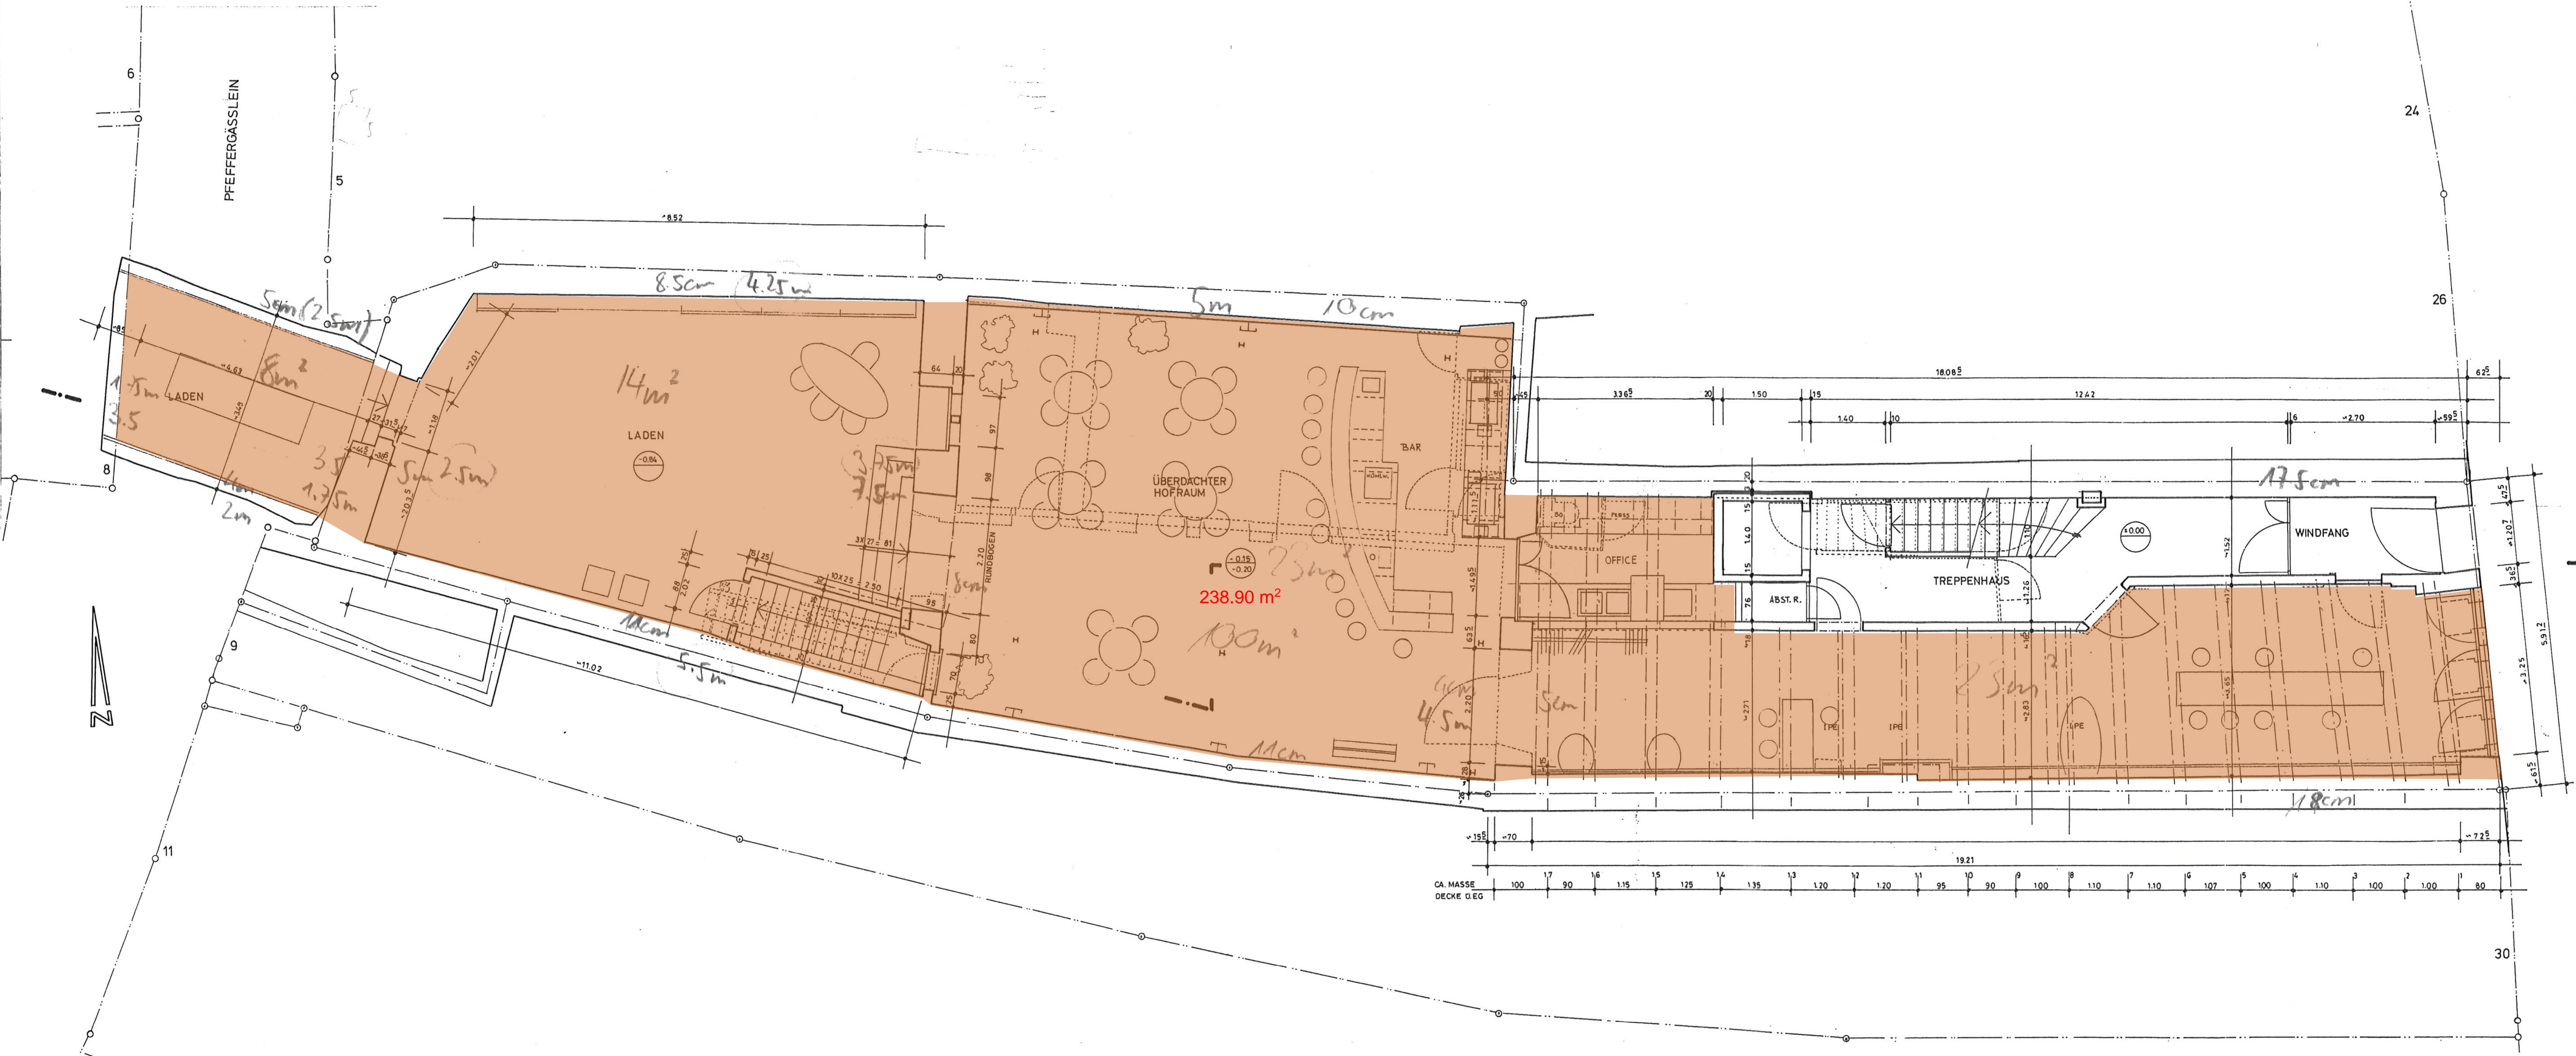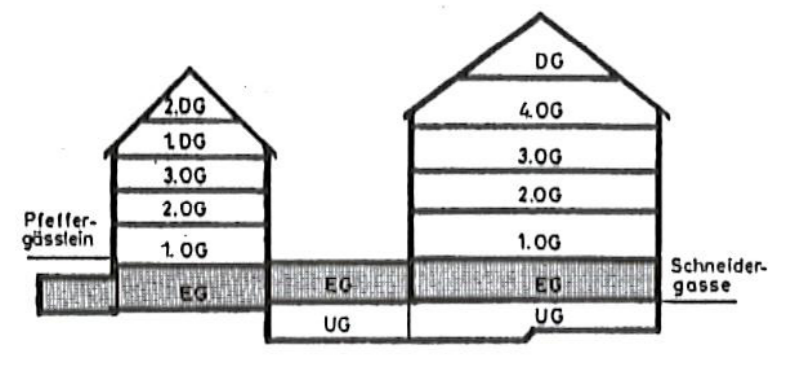

SCHNEIDERGASSE